



Půdorys 1.NP

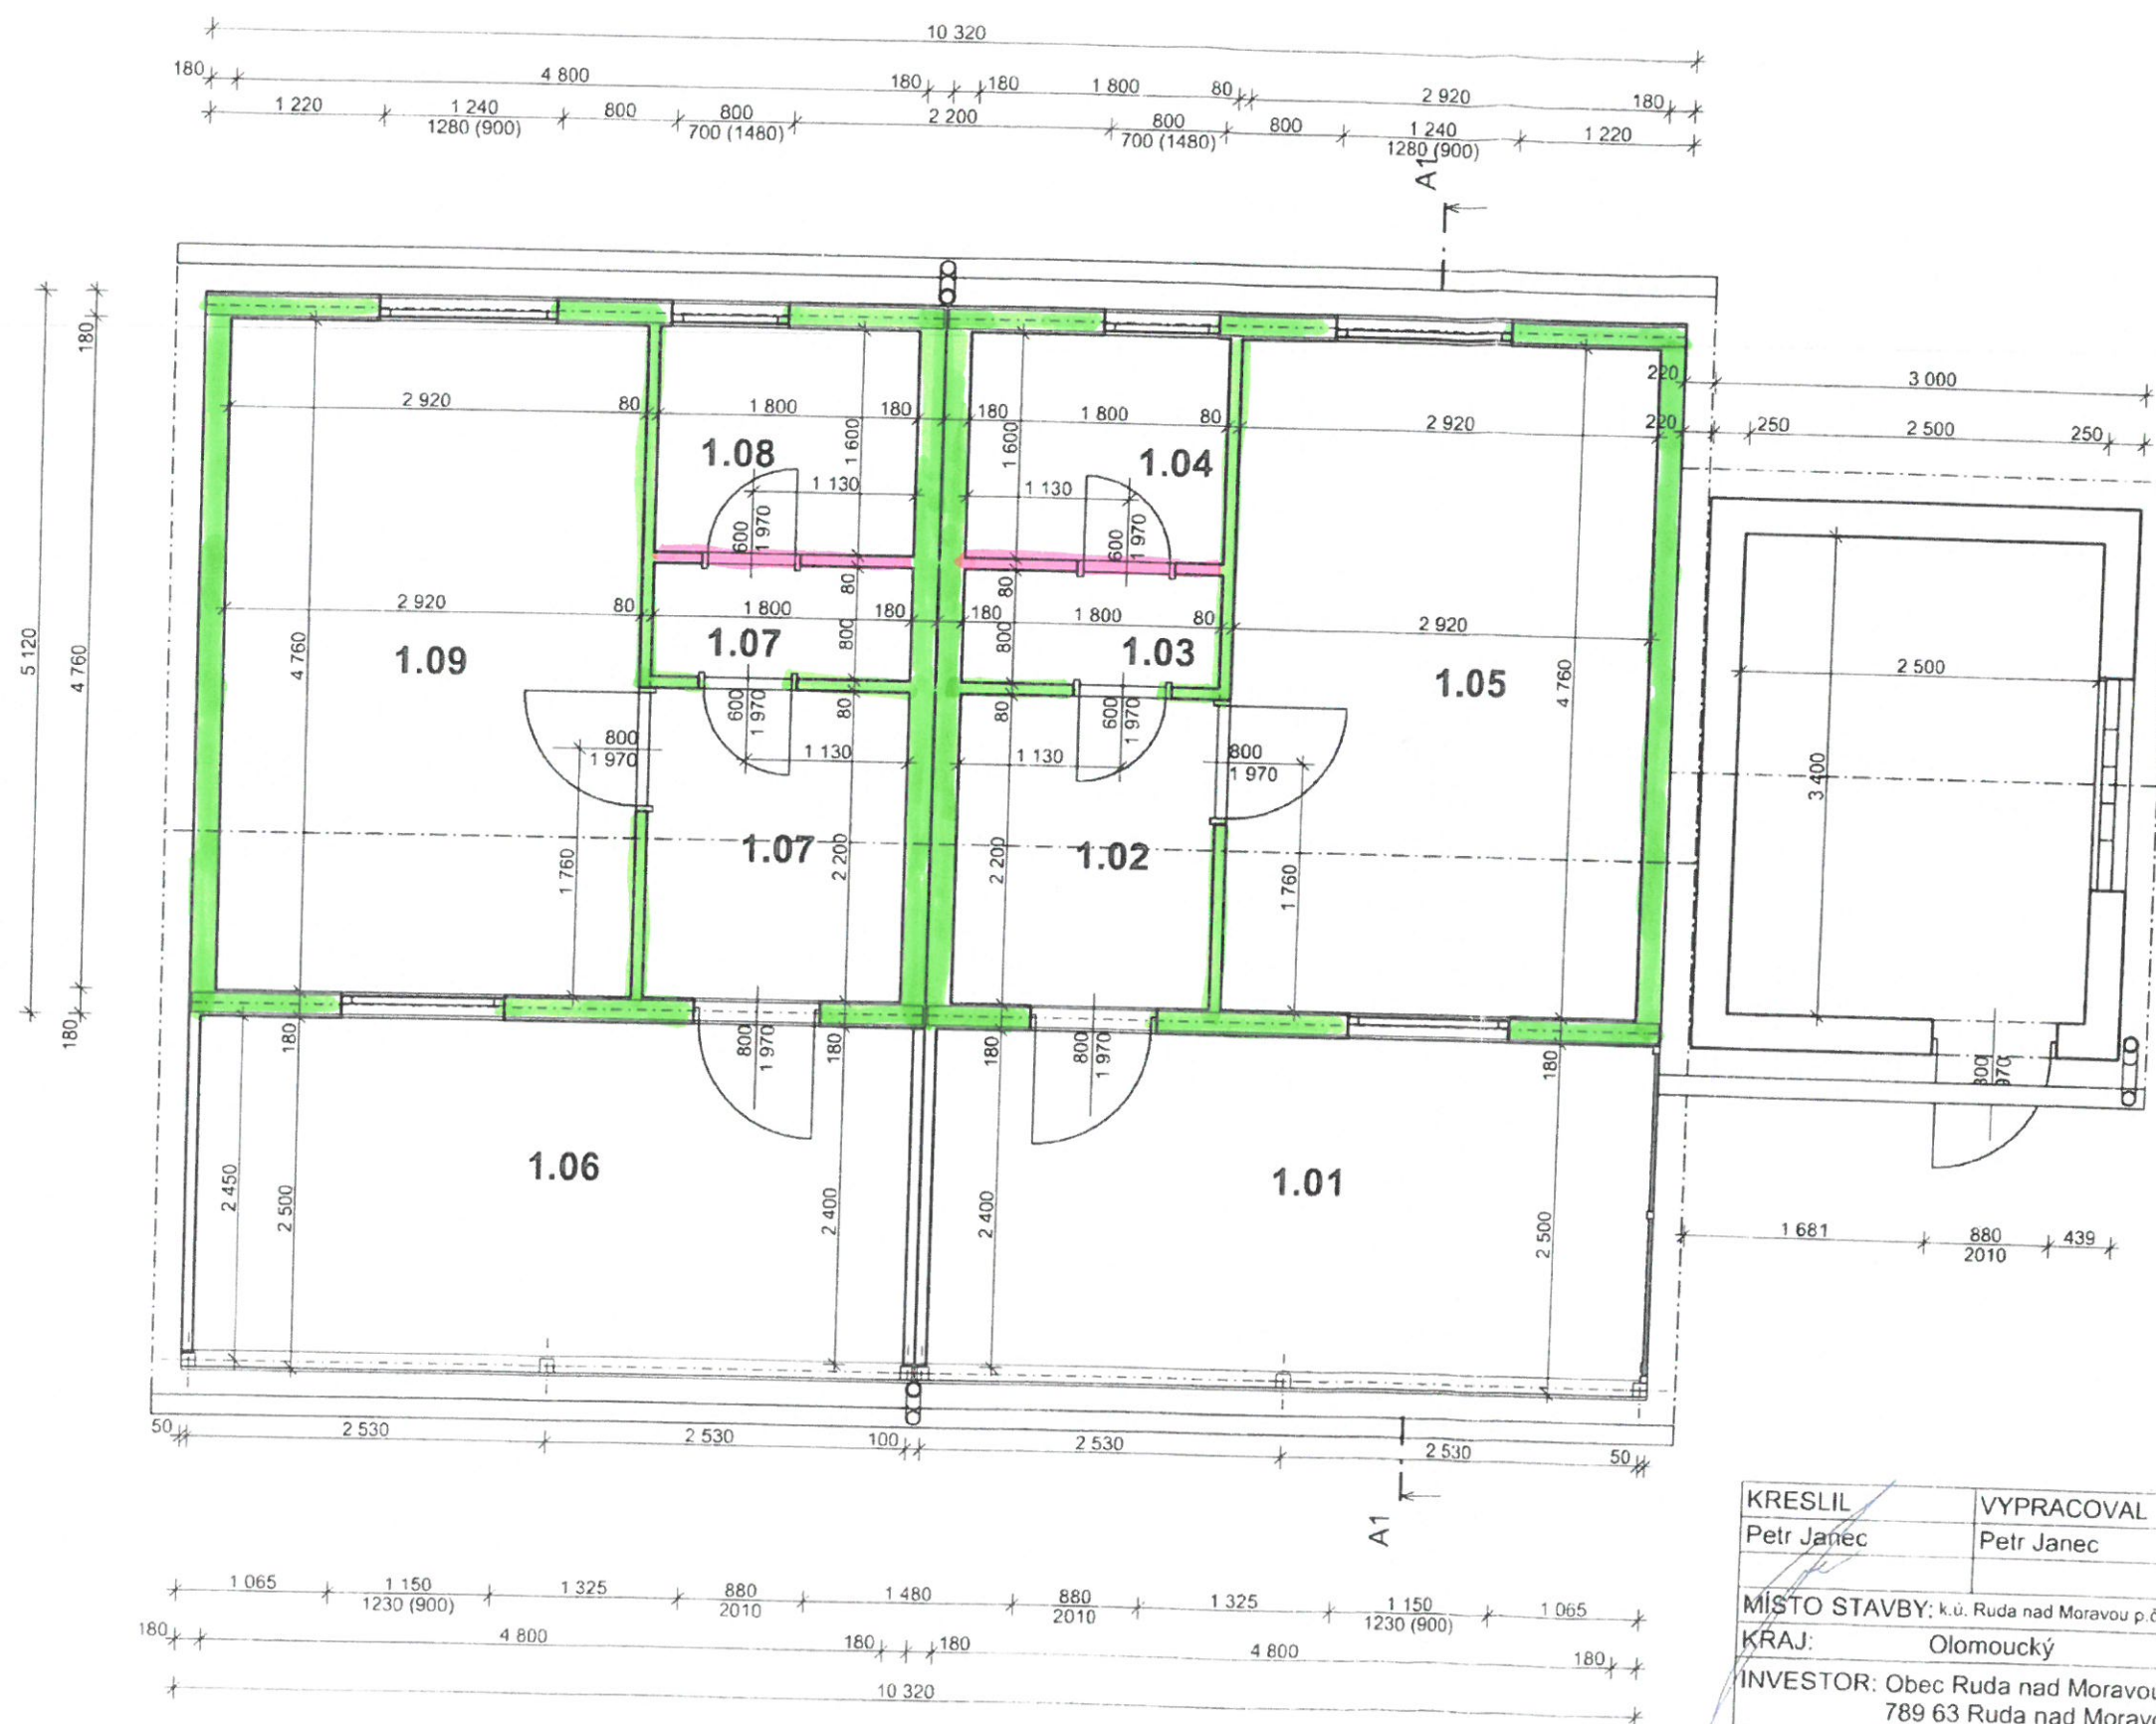

Tabulka místností 1.NP

Č.	Název místnosti	Plocha (m ²)	Náslapná vrstva
1.01	TERASA	12,70	FOŠNY
1.02	CHODBA	3,96	LINO
1.03	CHODBA	1,44	LINO
1.04	KOUPELNA+WC	2,88	KERAMICKÁ DLAŽBA
1.05	POKOJ	13,90	LINO
1.06	TERASA	12,70	FOŠNY
1.07	CHODBA	5,40	LINO
1.08	KOUPELNA+WC	2,88	KERAMICKÁ DLAŽBA
1.09	POKOJ	13,90	LINO
		69,76 m²	

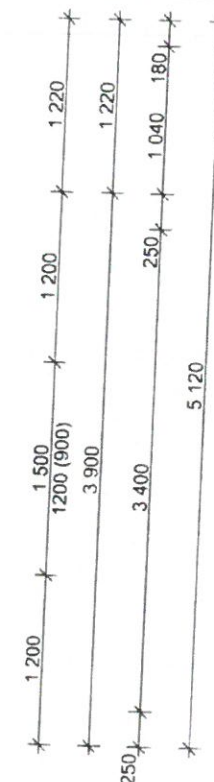

KRESLIL Petr Janec	VYPRACOVAL Petr Janec	ZODP.PROJEKTANT Ing. Vladimír Niče
MÍSTO STAVBY: k.ú. Ruda nad Moravou p.č. 376, 377, 378, 379, 380, 381 a 382		
KRAJ: Olomoucký		
INVESTOR: Obec Ruda nad Moravou, ul. 9. května, 789 63 Ruda nad Moravou		
AKCE: Pasport objektů v areálu koupaliště Obec Ruda nad Moravou - parc. č. 376, 377, 378, 379, 380, 381 a 382 k.ú. Ruda nad Moravou a parc. č. 111 k.ú. Bartošov		
OZN.VÝKR.: Půdorys 1.NP - objekt C		
Ing. Vladimír Niče - autorizovaný inženýr PROJEKTY POZEMNÍCH STAVEB 3D VIZUALIZACE INŽENÝRSKÁ ČINNOST		
787 01 Šumperk, Fialova 3, 583 217 195		
FORMÁT	-	
DATUM	09.12.2015	
ZAKÁZKA ČÍSLO	4	
ČÁST	Výkresová	
STUPEŇ	Pasport	
MĚŘÍTKO	ČÍS.VÝKR.: D.1.1.8	
1:50		