PŮDORYS PODKROVÍ

NAVRHOVANÝ STAV

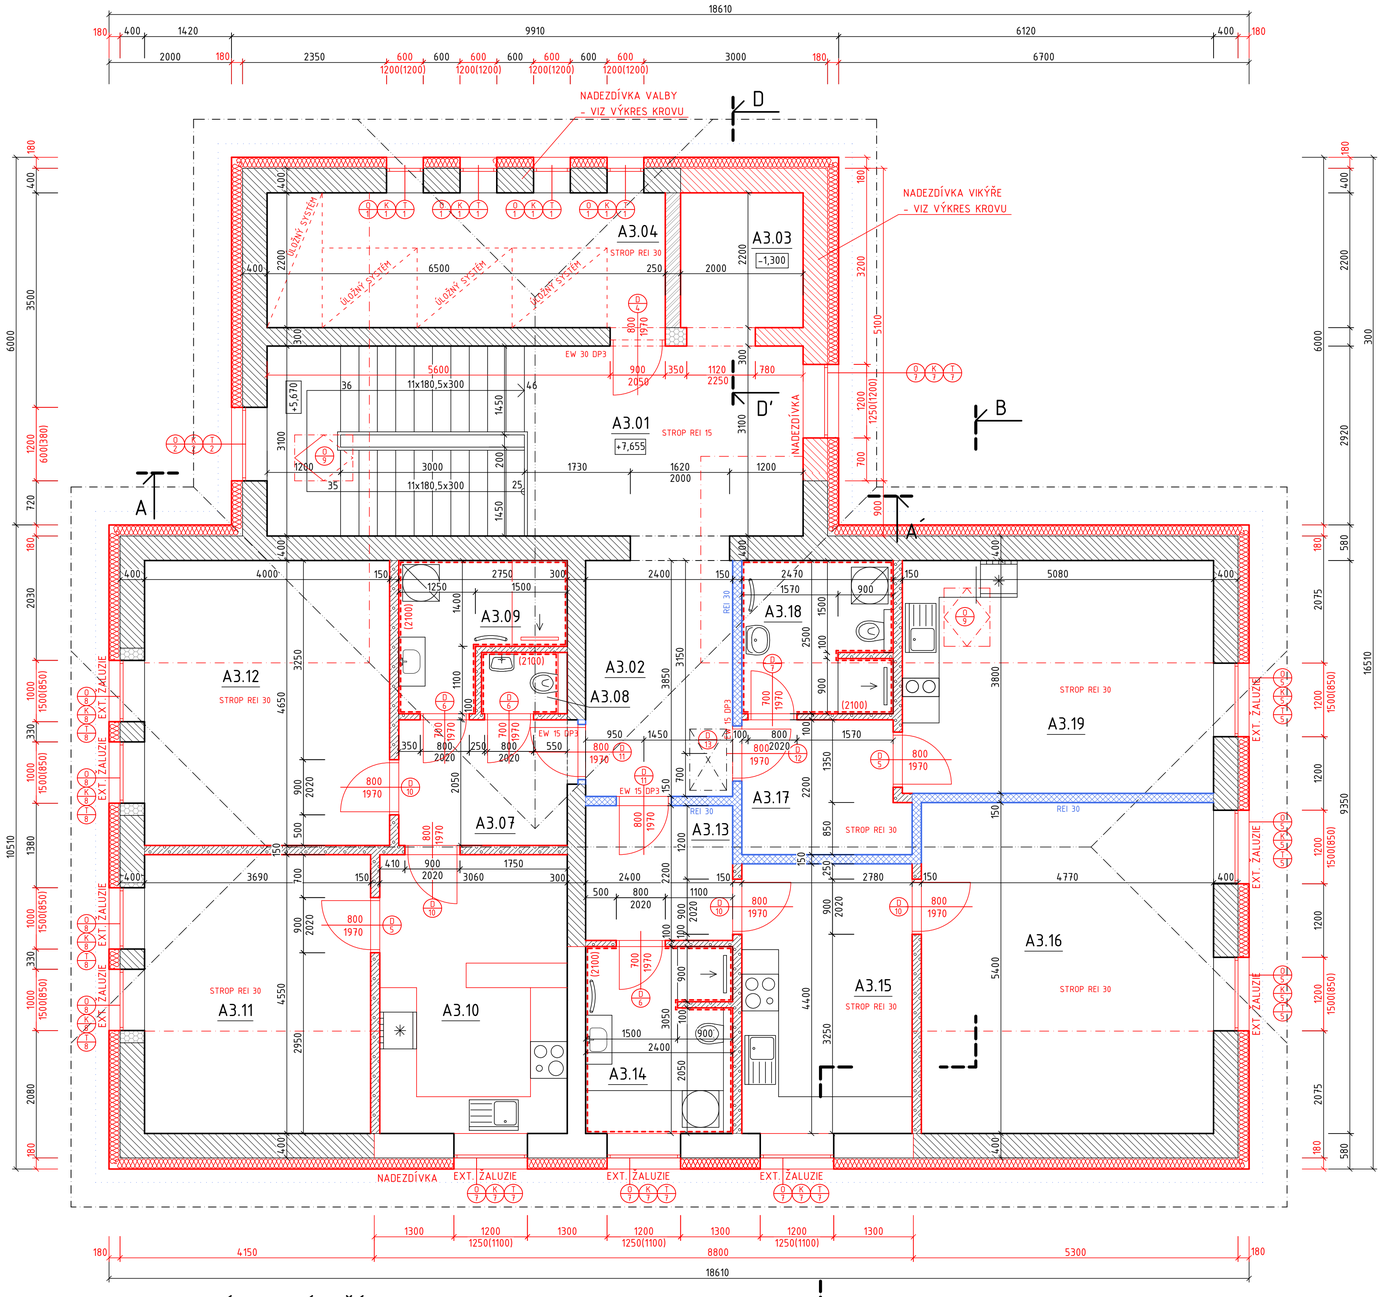

LEGENDA MÍSTNOSTÍ - ČÁST OBJEKTU „A"

BYTY č. 5-7 + SPOLEČNÉ PROSTORY

	M.Č.	ÚČEL MÍSTNOSTI	PLOCHA [m²]	SV.VÝŠKA [m]	PODLAHA	POZNÁMKA
SPOL. PROSTORY 54,56 m²	A3.01	SCHODIŠTĚ+CHODBA	26,51	2,550	KER. DLAŽBA	KER. SOKLÍK
	A3.02	CHODBA	9,24	2,550	KER. DLAŽBA	KER. SOKLÍK
	A3.03	VÝTAHOVÁ ŠACHTA	4,40	3,000	-	
	A3.04	ÚL.PROSTOR/SKLAD. KÓJE	14,41	1,10-2,55	KER. DLAŽBA	KER. SOKLÍK
	A3.05	-				
	A3.06	-				
BYT č.5 61,58 m²	A3.07	ZÁDVEŘÍ + CHODBA	5,64	2,550	KER. DLAŽBA	KER. SOKLÍK
	A3.08	WC	1,40	2,550	KER. DLAŽBA	KER. OBKLAD v. 2100 mm
	A3.09	KOUPELNA	5,23	2,550	KER. DLAŽBA	KER. OBKLAD v. 2100 mm
	A3.10	KUCHYŇ + JÍDELNA	13,92	1,10-2,55	PVC	PVC SOKLÍK
	A3.11	POKOJ	16,79	1,10-2,55	PVC	PVC SOKLÍK
	A3.12	POKOJ	18,60	1,10-2,55	PVC	PVC SOKLÍK
BYT č.6 50,59 m²	A3.13	ZÁDVEŘÍ + ŠATNA	5,28	2,550	KER. DLAŽBA	KER. SOKLÍK
	A3.14	KOUPELNA + WC	7,32	2,550	KER. DLAŽBA	KER. OBKLAD v. 2100 mm
	A3.15	KUCHYŇ + JÍDELNA	12,23	2,550	PVC	PVC SOKLÍK
	A3.16	OBYTNÝ PROSTOR	25,76	1,10-2,55	PVC	PVC SOKLÍK

	M.Č.	ÚČEL MÍSTNOSTI	PLOCHA [m²]	SV.VÝŠKA [m]	PODLAHA	POZNÁMKA
BYT č.7 31,15 m²	A3.17	ZÁDVEŘÍ + ŠATNA	5,68	2,550	KER. DLAŽBA	KER. SOKLÍK
	A3.18	KOUPELNA + WC	6,17	1,10-2,55	KER. DLAŽBA	KER. OBKLAD v. 2100 mm
	A3.19	OBYTNÝ PROSTOR	19,30	1,10-2,55	PVC	PVC SOKLÍK

LEGENDA MATERIÁLŮ

- STÁVAJÍCÍ ZDIVO - CPP NA MVC
- STÁVAJÍCÍ ZDIVO - PLYNOSILIKÁT
- BOURANÉ KONSTRUKCE
- NAVRHOVANÉ KONSTRUKCE
- ZDIVO PLYNOSILIKÁT 250 (MEZIBYT. STĚNA 250mm)
  MALTA PRO CELOPLOŠNOU TENKOU SPÁRU
- SDK PŘÍČKA S POŽ. ODOLNOSTÍ REI 30 (MEZIBYT. STĚNA)
  DŘEVĚNÁ NOSNÁ KCE, VZD. NEPRŮZVUČNOST Rw,min=55 dB
- SDK PŘÍČKA - DĚLÍCÍ
  DŘEVĚNÁ NOSNÁ KCE

LEGENDA MATERIÁLŮ

- VYMEZENÍ STAVENIŠTĚ

SCHÉMA OBJEKTU

M 1:500

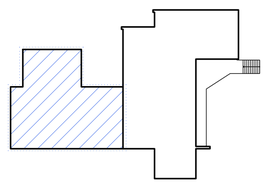

±0,000 = 386,30 m n.m. Bpv

GSM: +420 721 980 337, mail: sebesta@sb-projekce.cz, www: www.sb-projekce.cz

PROJEKT: STAVEBNÍ ÚPRAVY OBJEKTU OZNICE č.p. 91 PARCELA ST. Č. 129, K.Ú. OZNICE	SB PROJEKCE s.r.o.	PARÉ:
INVESTOR: OBEC OZNICE, OZNICE 109, 756 24 OZNICE	ZODP. PROJEKTANT: Ing. PETR ŠEBESTA VYPRACOVAL: ZUZANA PALÁTOVÁ	
OBJEKT: SO-01 - OBJEKT OBČ. VYBAVENOSTI	Č. ZAK.: 007/2025	STUPEŇ: DPS
ČÁST DOKUMENTACE: D - DOKUMENTACE OBJEKTŮ	FORMÁT: 8A4	DATUM: 01/2025
NÁZEV VÝKRESU: NAVRHOVANÝ STAV PŮDORYS PODKROVÍ	MĚŘÍTKO: 1:50	ČÍSLO VÝKRESU: D-1.1.3-11