



ŘEZ A-A'
NAVRHOVANÝ STAV

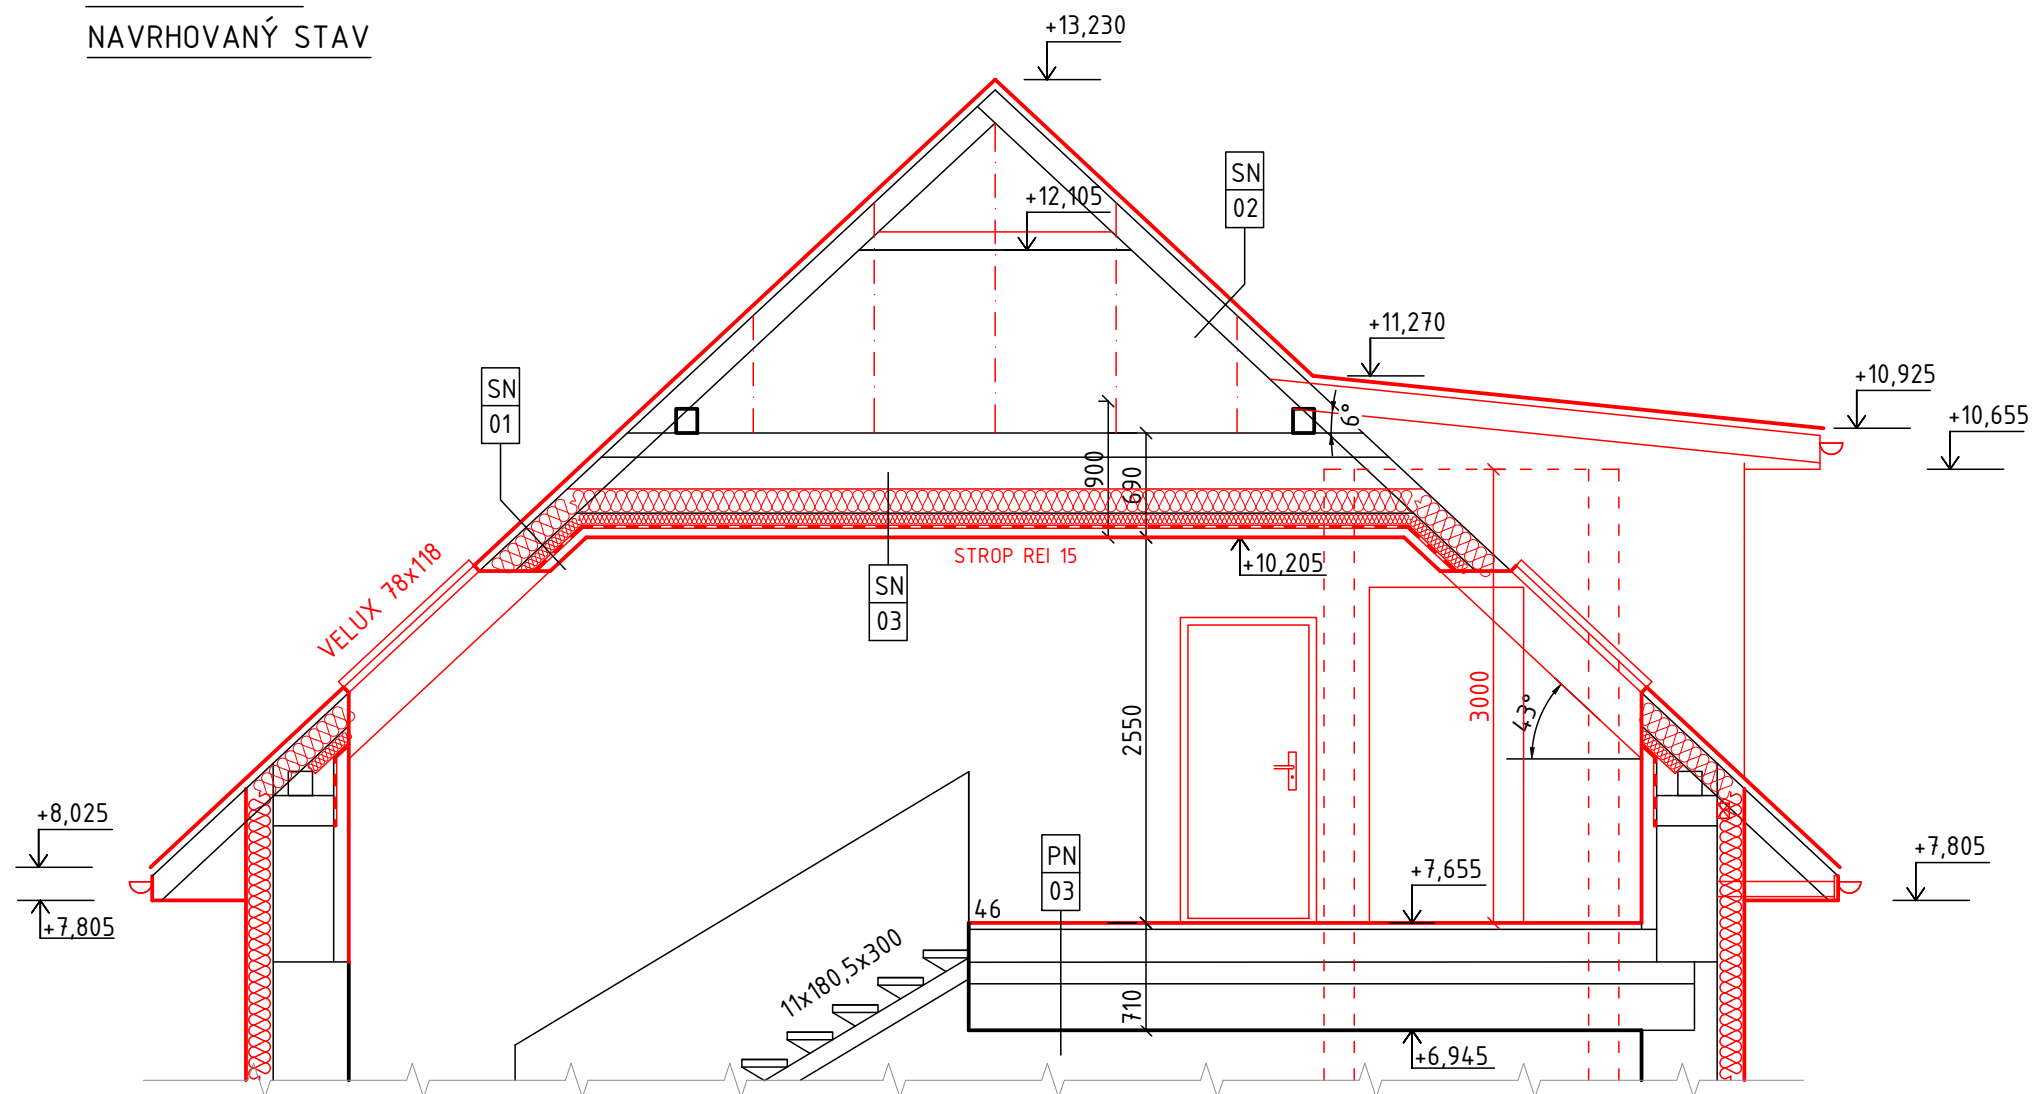

ŘEZ E-E'
NAVRHOVANÝ STAV

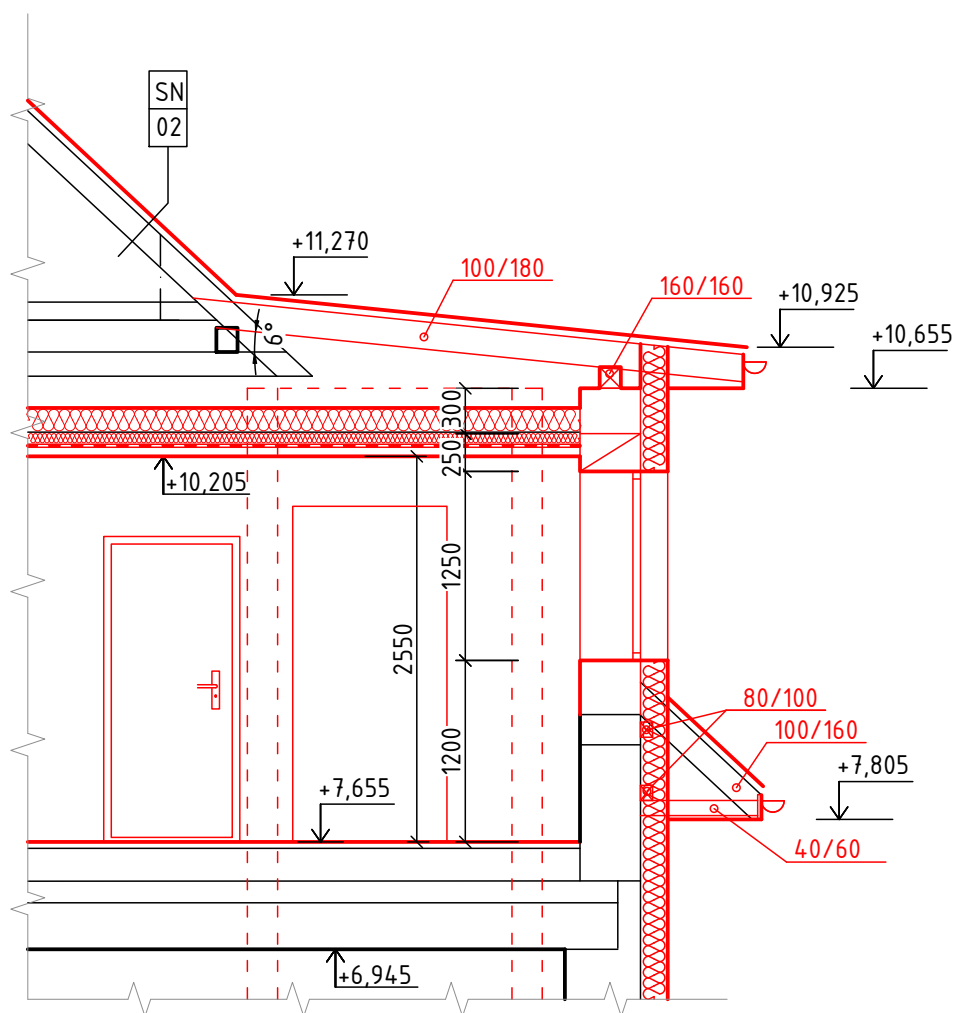

VALBA „SEVER“


- KROKEV - 100/160 - DL. 8,0 m - 6 ks
- KROKEV - 100/160 - DL. 3,0 m - 3 ks
- NÁROŽNÍ KROKEV - 100/160 - DL. 3,80 m - 2 ks
- POZEDNICE - 120/120 - DL. 2,50 m - 1 ks
- POZEDNICE - 160/160 - DL. 2,00 m - 1 ks
- VAZNICE - 140/160 - DL. 2,00 m - 2 ks

VIKÝŘ „VÝTAH“

- KROKEV - 100/180 - DL. 4,0 m - 7 ks
- KROKEV - 100/160 - DL. 1,50 m - 7 ks
- POZEDNICE - 160/160 - DL. 6,0 m - 1 ks
- VAZNICE - 80/100 - DL. 6,0 m - 2 ks
- LAŤ - 40/60 - DL. 1,0 m - 7 ks
- BOČNÍ OPLÁŠTĚNÍ - SLOUPEK 80/100 - DL. 2,0 m - 4 ks

ZEŠÍLENÍ VAZNICE UPE 160
- VIZ VÝPIS ZÁMEČNICKÝCH VÝROBKŮ

ŘEZ B-B'
NAVRHOVANÝ STAV

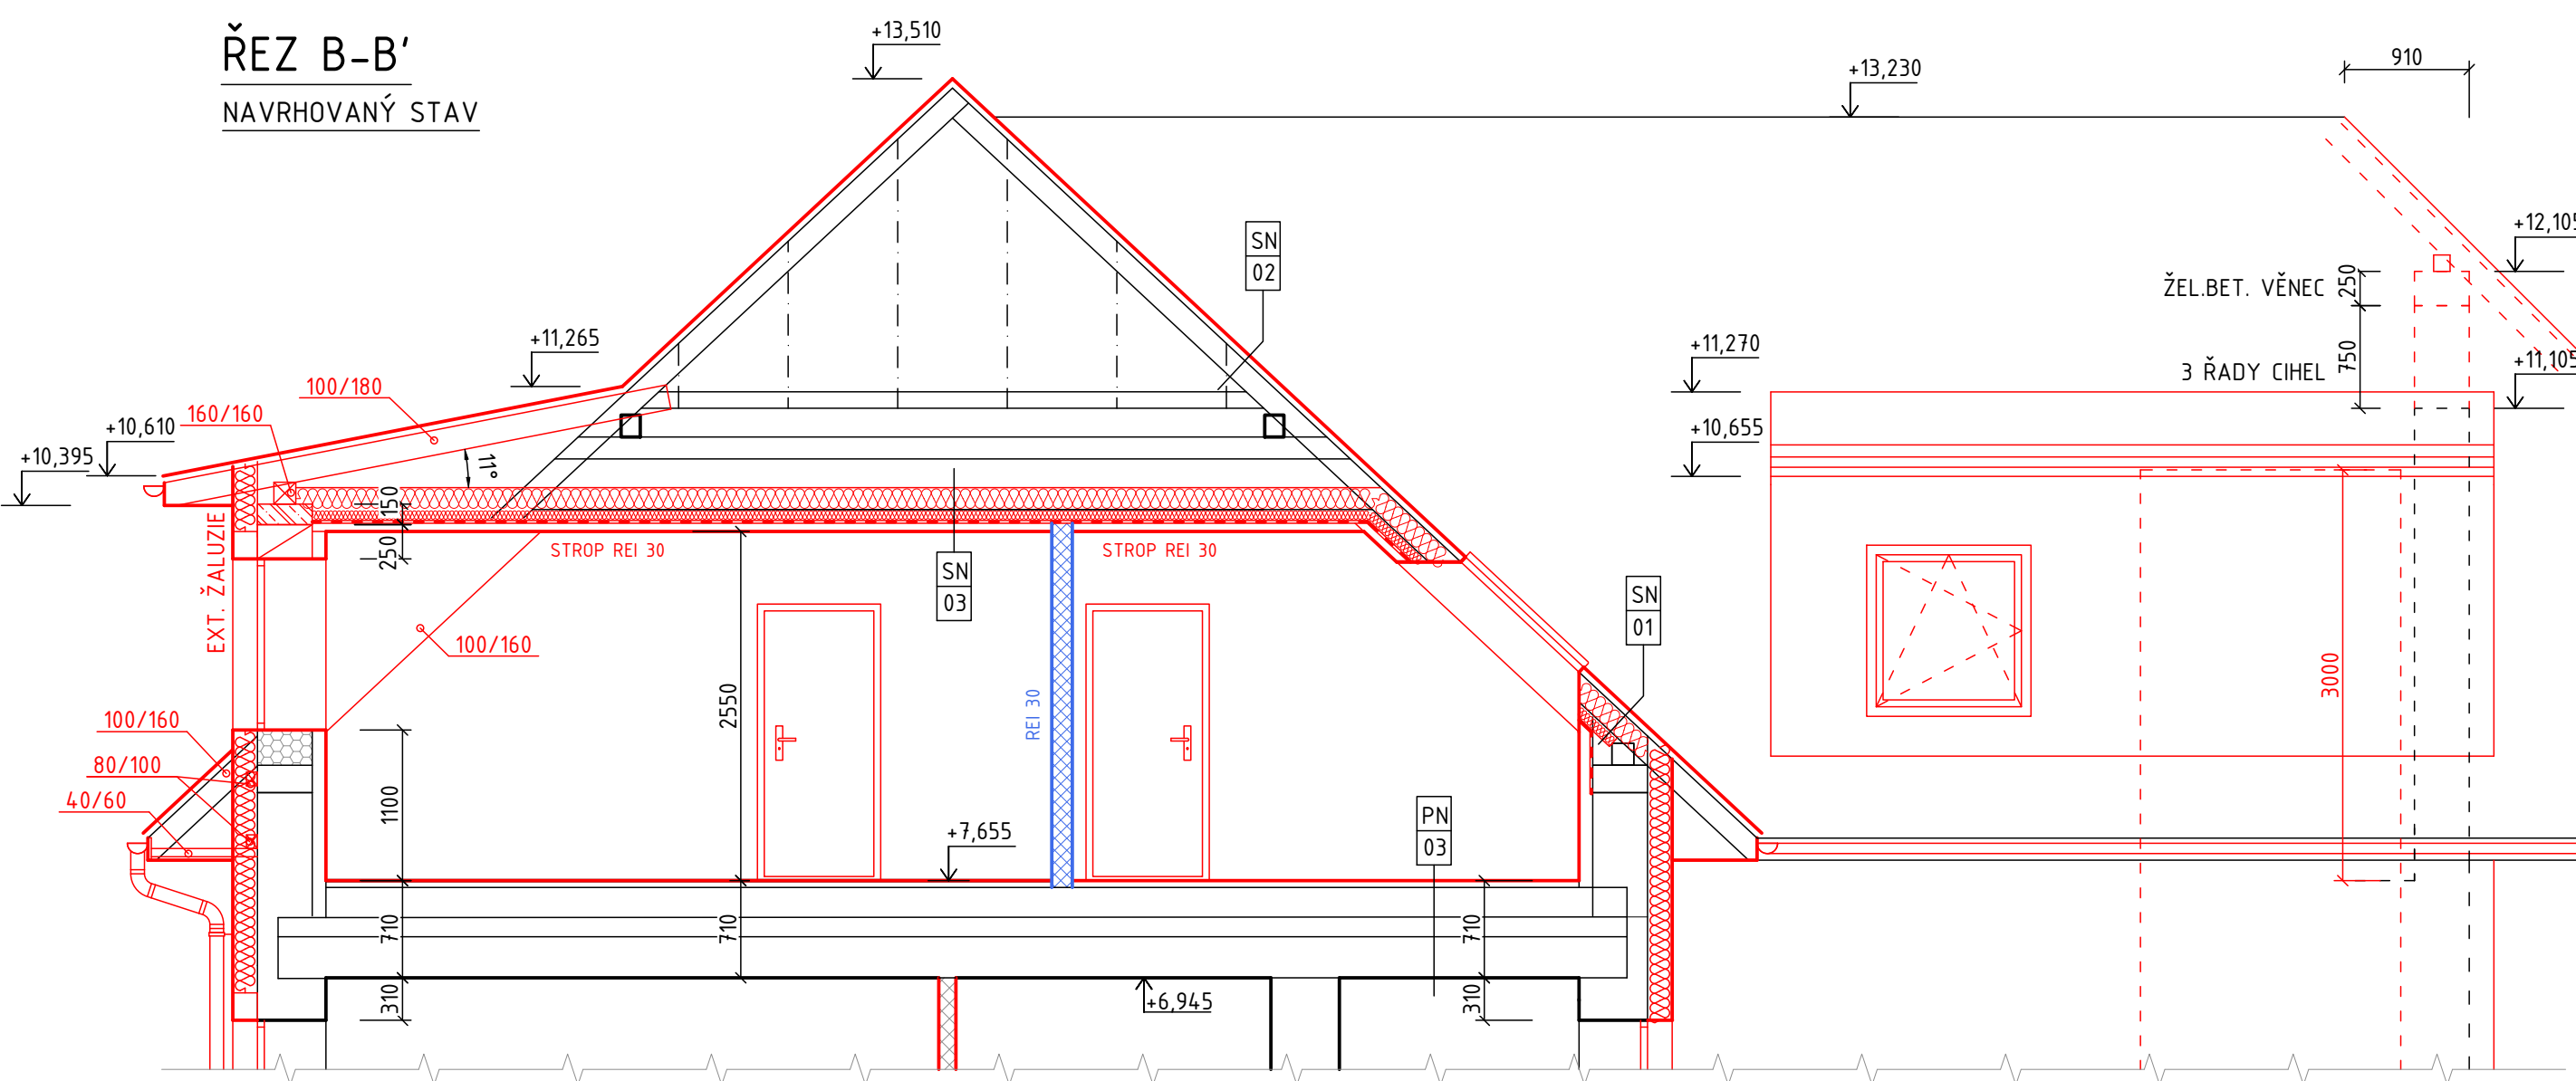

POZNÁMKA

- SKLON STŘEŠNÍCH ROVIN JE 43°, VIKÝŘE 6 A 11°
- VŠECHNY PRVKY KROVU BUDOU OPATŘENY NÁTĚREM PROTI PLÍSNÍM A ŠKŮDCŮM
- KOTVENÍ POZEDNIC 160/160 BUDE PROVEDENO ZÁVITOVOU TYČÍ Ø16 mm PO 1000mm
- PRO KONSTRUKCI KROVU JE NAVRŽENO ŘEZIVO TŘÍDY C24
- PODÉLNÉ ZTUŽENÍ BUDE ZAJIŠTĚNO PLOŠNÝ ZÁKLOPEM Z PALUBEK, PŘÍČNÉ ZTUŽENÍ TUHOSTÍ NOSNÝCH STĚN A VĚNCŮ
- PROSTUPY (ODVĚTRÁNÍ KANALIZACE APOD.) PŘES STŘEŠNÍ PLÁŠŤ BUDOU ŘEŠENY SYSTÉMOVÝMI DOPL�의KY
- STŘEŠNÍ PLÁŠŤ BUDE VĚTRÁN PŘI OKAPU HRÍŽKOU, V HŘEBENI PAK VĚTRACÍMI PRŮDUCHY

VIKÝŘ „JIH“

- KROKEV - 100/160 - DL. 5,2 m - 2 ks
- KROKEV - 100/180 - DL. 4,0 m - 12 ks
- POZEDNICE - 160/160 - DL. 10,0 m - 1 ks
- BOČNÍ OPLÁŠTĚNÍ - SLOUPEK 80/100 - DL. 2,0 m - 8 ks

DOLNÍ VALBA

- KROKEV - 100/160 - DL. 1,5 m - 12 ks
- VAZNICE - 80/100 - DL. 10,0 m - 2 ks
- LAŤ - 40/16 - DL. 1,0 m - 12 ks

PROJEKT: STAVEBNÍ ÚPRAVY OBJEKTU OZNICE č.p. 91 PARCELA ST. Č. 129, K.Ú. OZNICE		GSM: +420 721 980 337, sebesta@sb-projekce.cz, www.sb-projekce.cz	
INVESTOR: OBEC OZNICE, OZNICE 109, 756 24 OZNICE		ZODP. PROJEKTANT: Ing. PETR ŠEBESTA	
OBJEKT: SO-01 - OBJEKT OBČ. VYBAVENOSTI		VYPRACOVAL: ZUZANA PALÁTOVÁ	
ČÁST DOKUMENTACE: D - DOKUMENTACE OBJEKTŮ		Č. ZAK.: 007/2025	STUPEŇ: DPS
NÁZEV VÝKRESU: NAVRHOVANÝ STAV KONSTRUKCE KROVU		FORMÁT: A4	DATUM: 01/2025
		MĚŘÍTKO: 1:50	ČÍSLO VÝKRESU: D-1.13-12