



POHLED VÝCHODNÍ  
NAVRHOVANÝ STAV

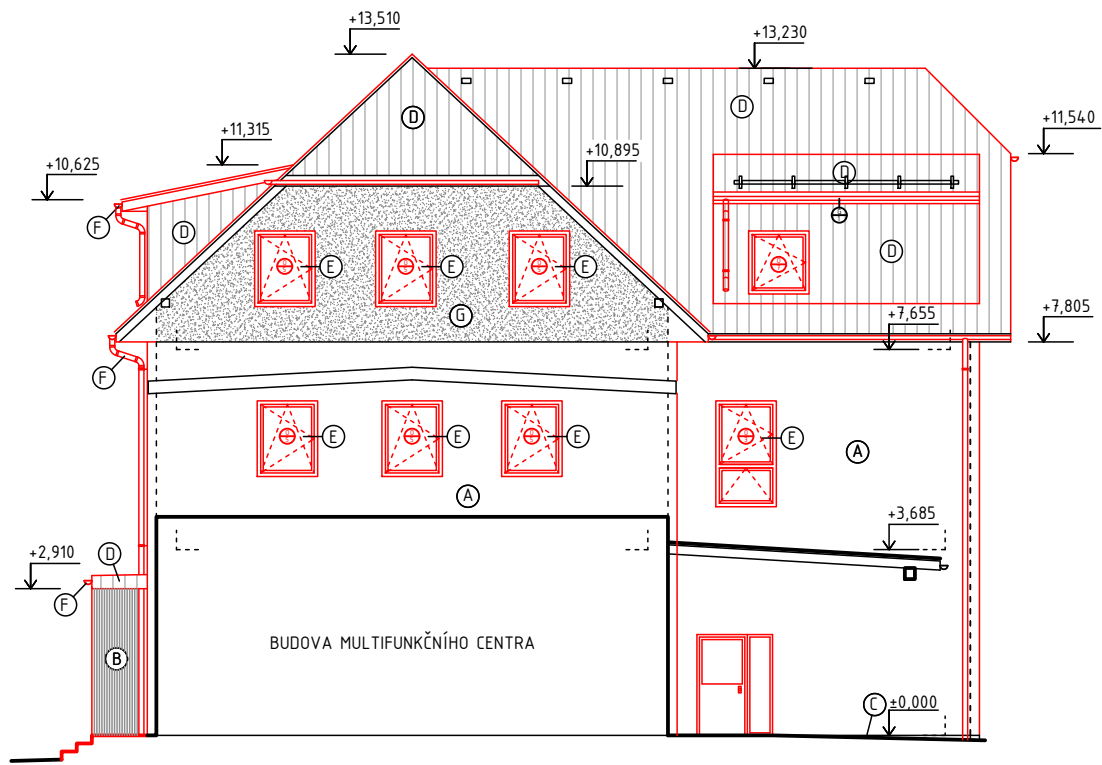


POHLED SEVERNÍ  
NAVRHOVANÝ STAV



POHLED JIŽNÍ  
NAVRHOVANÝ STAV

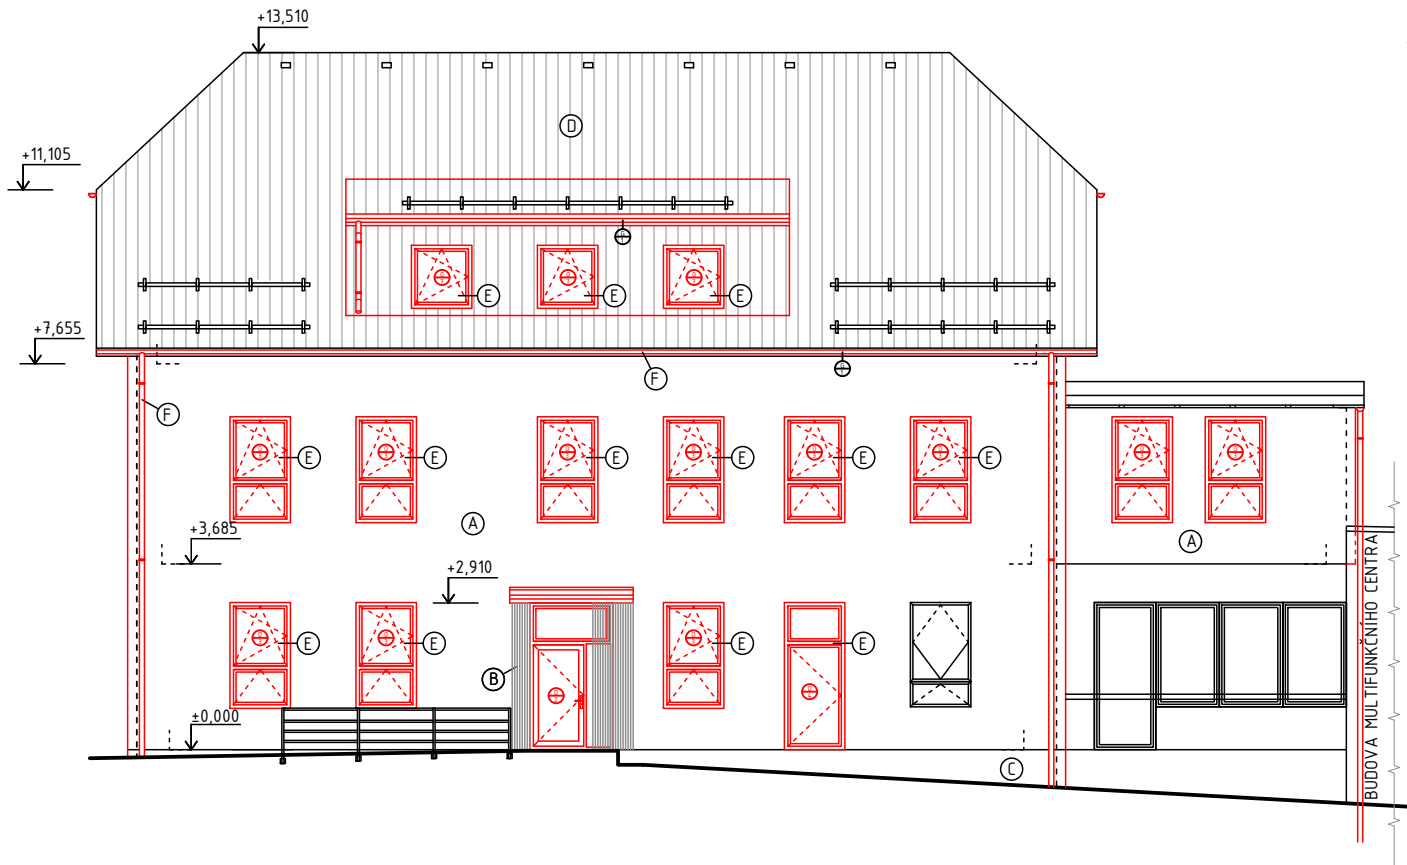


POHLED ZÁPADNÍ  
NAVRHOVANÝ STAV

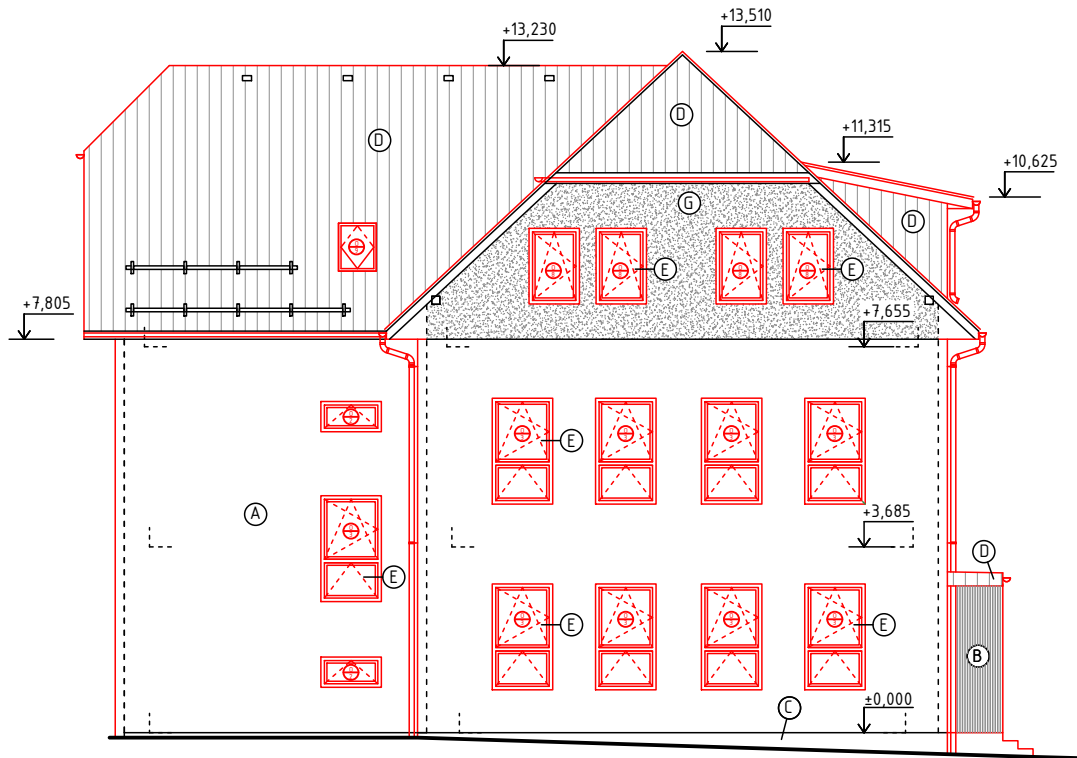

LEGENDA POVRCHŮ

OZNAČ.	TYP POVRCHŮ
A	FASÁDA - SILIKONOVÁ OMÍTKA - 1,5mm - BÍLÁ BARVA
B	OBKLAD MODŘÍNOVÝMI LATĚMI
C	SOKL - PLASTBETONOVÁ OMÍTKA - ŠEDÁ BARVA
D	STŘEŠNÍ KRYTINA - FALCOVANÝ PLECH - ŠEDÁ BARVA
E	VÝPLNĚ OTVORŮ - PLASTOVÉ RÁMY - ŠEDÁ BARVA
F	KLEMPÍŘSKÉ PRVKY - LAKOVANÝ PLECH - ŠEDÁ BARVA
G	FASÁDA - SILIKONOVÁ OMÍTKA - 1,5mm - ŠEDÁ BARVA

±0,000 = 386,30 m n.m. BpV		GSM:		mail:	www:
		+420 721 980 337, sebesta@sb-projekce.cz, www.sb-projekce.cz			
PROJEKT:		<div></div>			PARÉ:
STAVEBNÍ ÚPRAVY OBJEKTU OZNICE č.p. 91 PARCELA ST. Č. 129, K.Ú. OZNICE					
INVESTOR:		ZODP. PROJEKTANT:			
OBEC OZNICE, OZNICE 109, 756 24 OZNICE		Ing. PETR ŠEBESTA			
		VYPRACOVAL:			
		ZUZANA PALÁTOVÁ			
OBJEKT:		Č. ZAK.:	STUPEŇ:		
SO-01 - OBJEKT OBČ. VYBAVENOSTI		007/2025	DPS		
ČÁST DOKUMENTACE:		FORMÁT:	DATUM:		
D - DOKUMENTACE OBJEKTŮ		3A4	01/2025		
NÁZEV VÝKRESU:		MĚŘÍTKO:	ČÍSLO VÝKRESU:		
NAVRHOVANÝ STAV POHLEDY		1:150	D-1.1.3-15		