



KONSTRUKCE KROVU
STÁVAJÍCÍ STAV + BOURACÍ PRÁCE

DEMONTÁŽ VALBY - SEVER

- POZEDNICE 160/160: DL. 5,80 m - 1 KS
- POZEDNICE 120/120: DL. 4,20 m - 1 KS
- KROKVE 100/160: DL. 7,60 m - 10 KS
- KROKVE 100/160: DL. 3,0 m - 5 KS
- NÁROŽNÍ KROKVE 100/160: DL. 4,50 m - 2 KS

ŘEZ A-A'


STÁVAJÍCÍ STAV + BOURACÍ PRÁCE

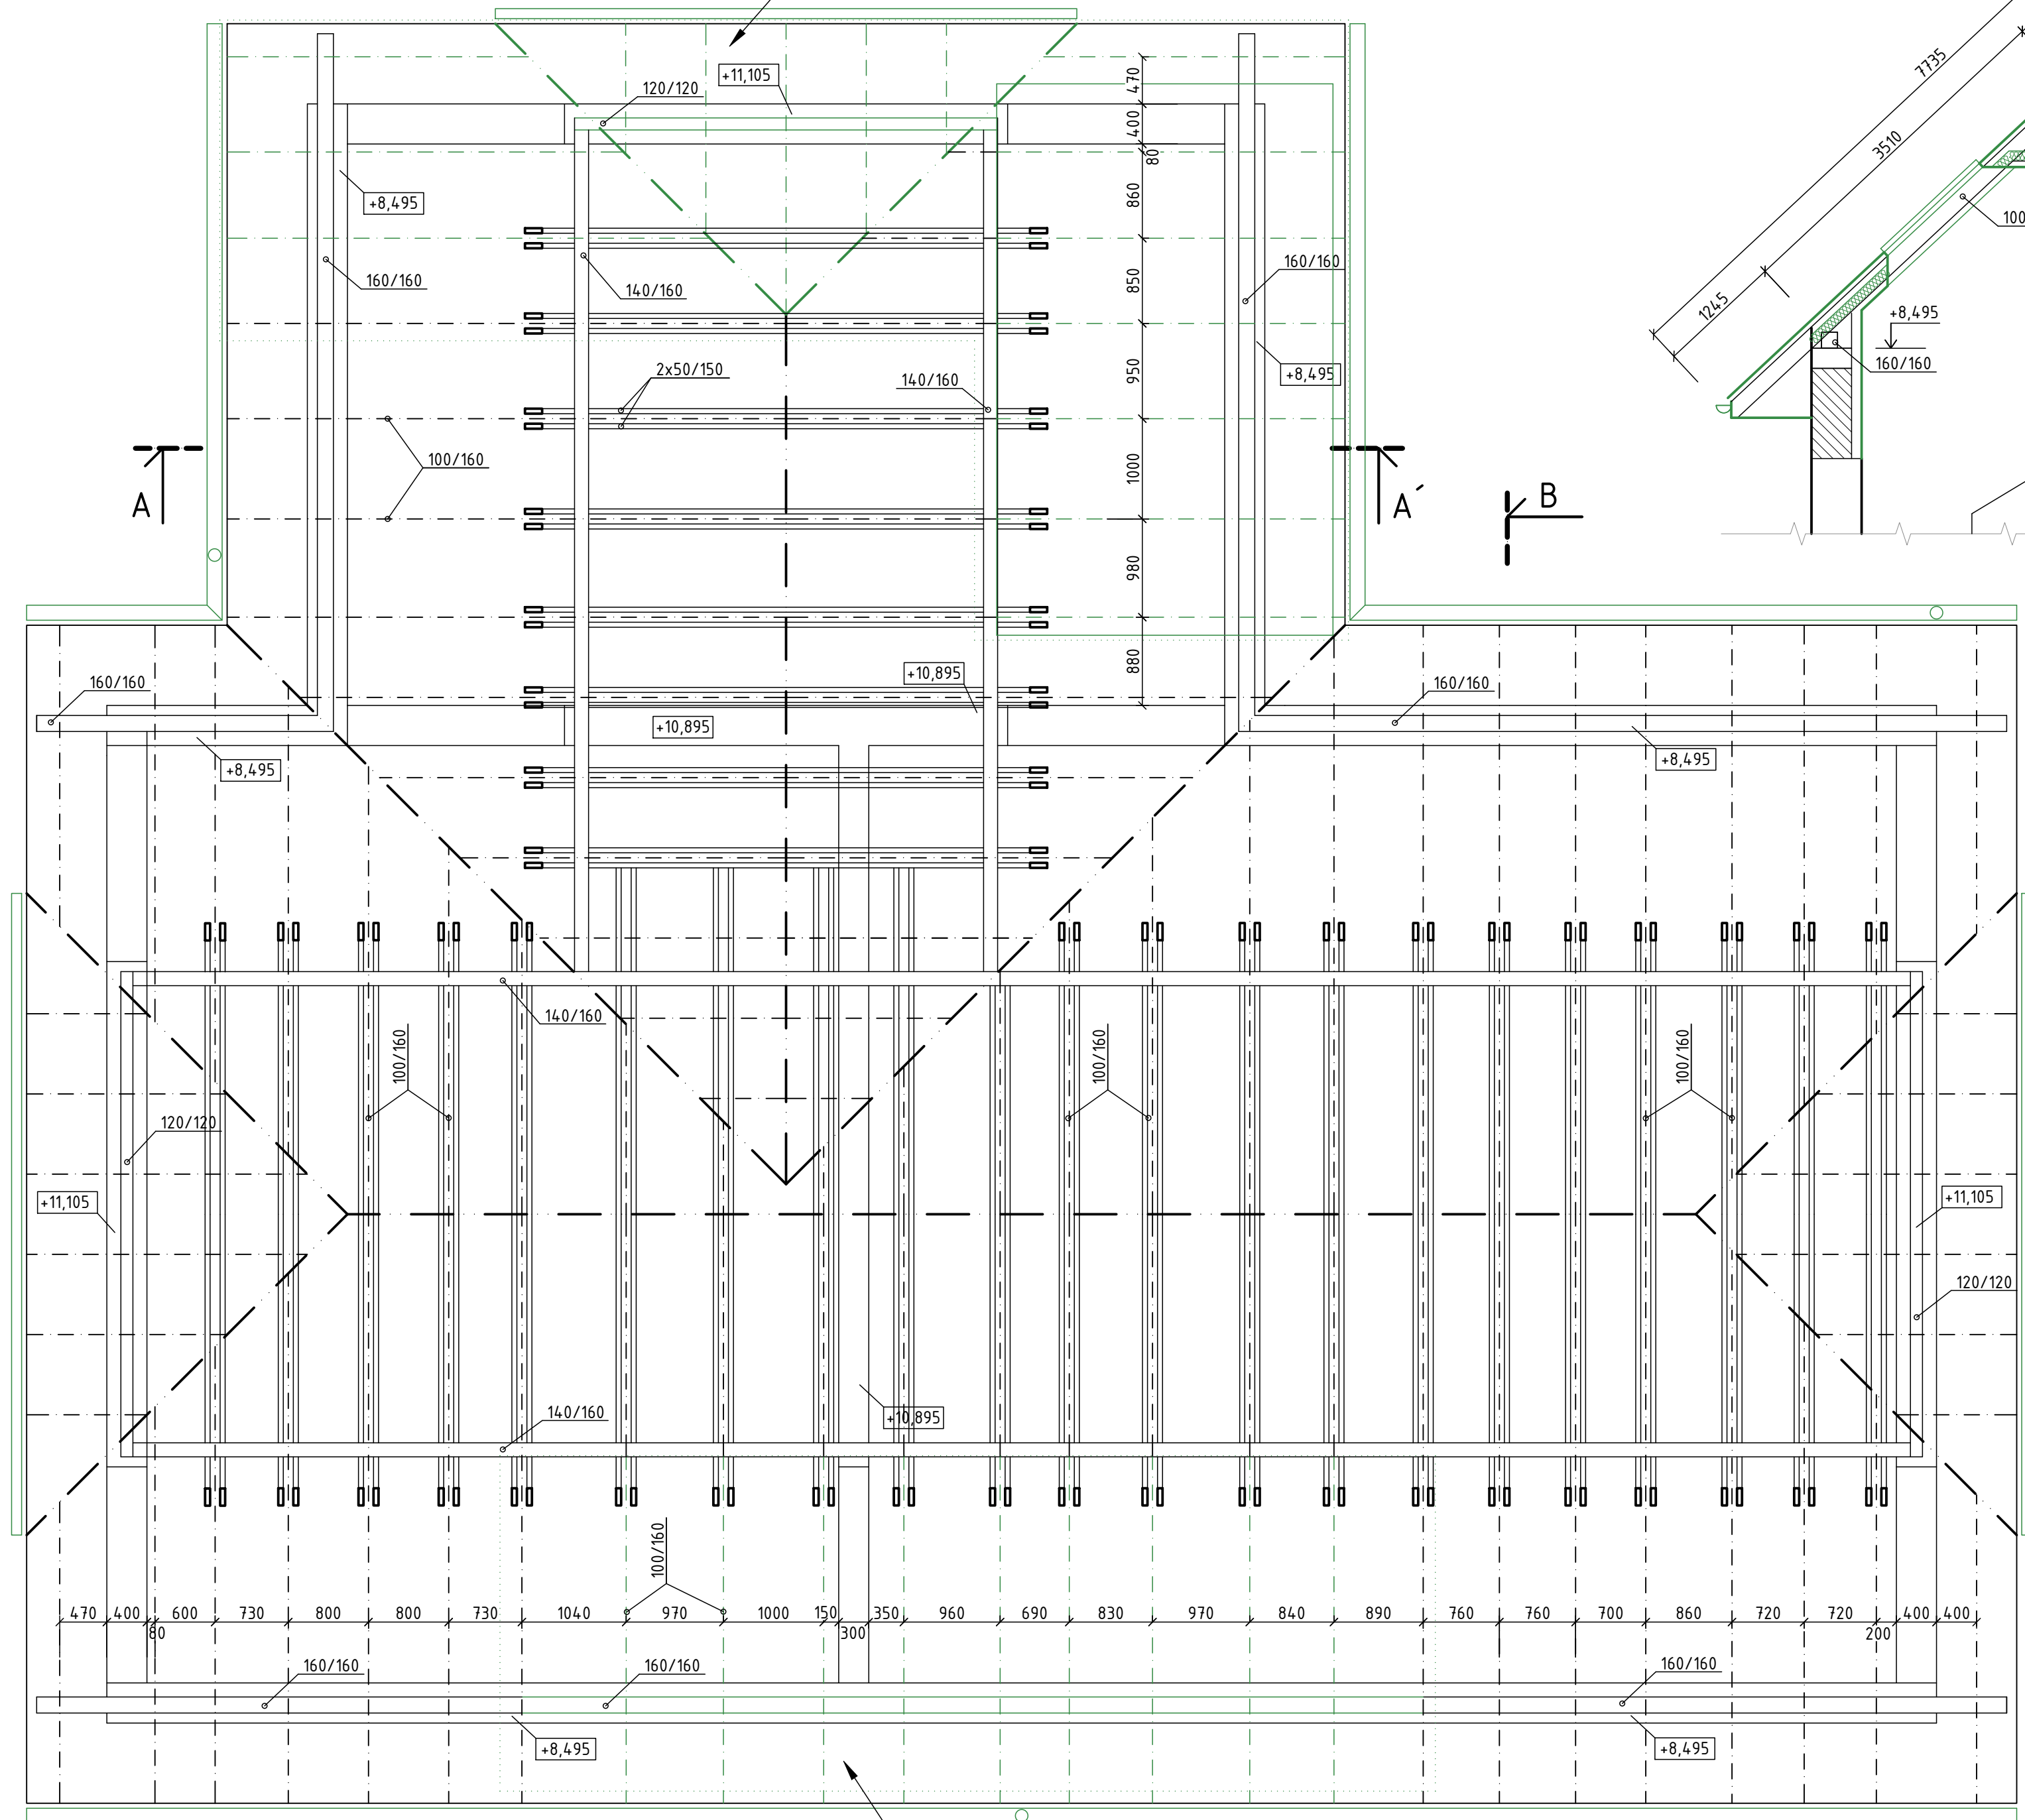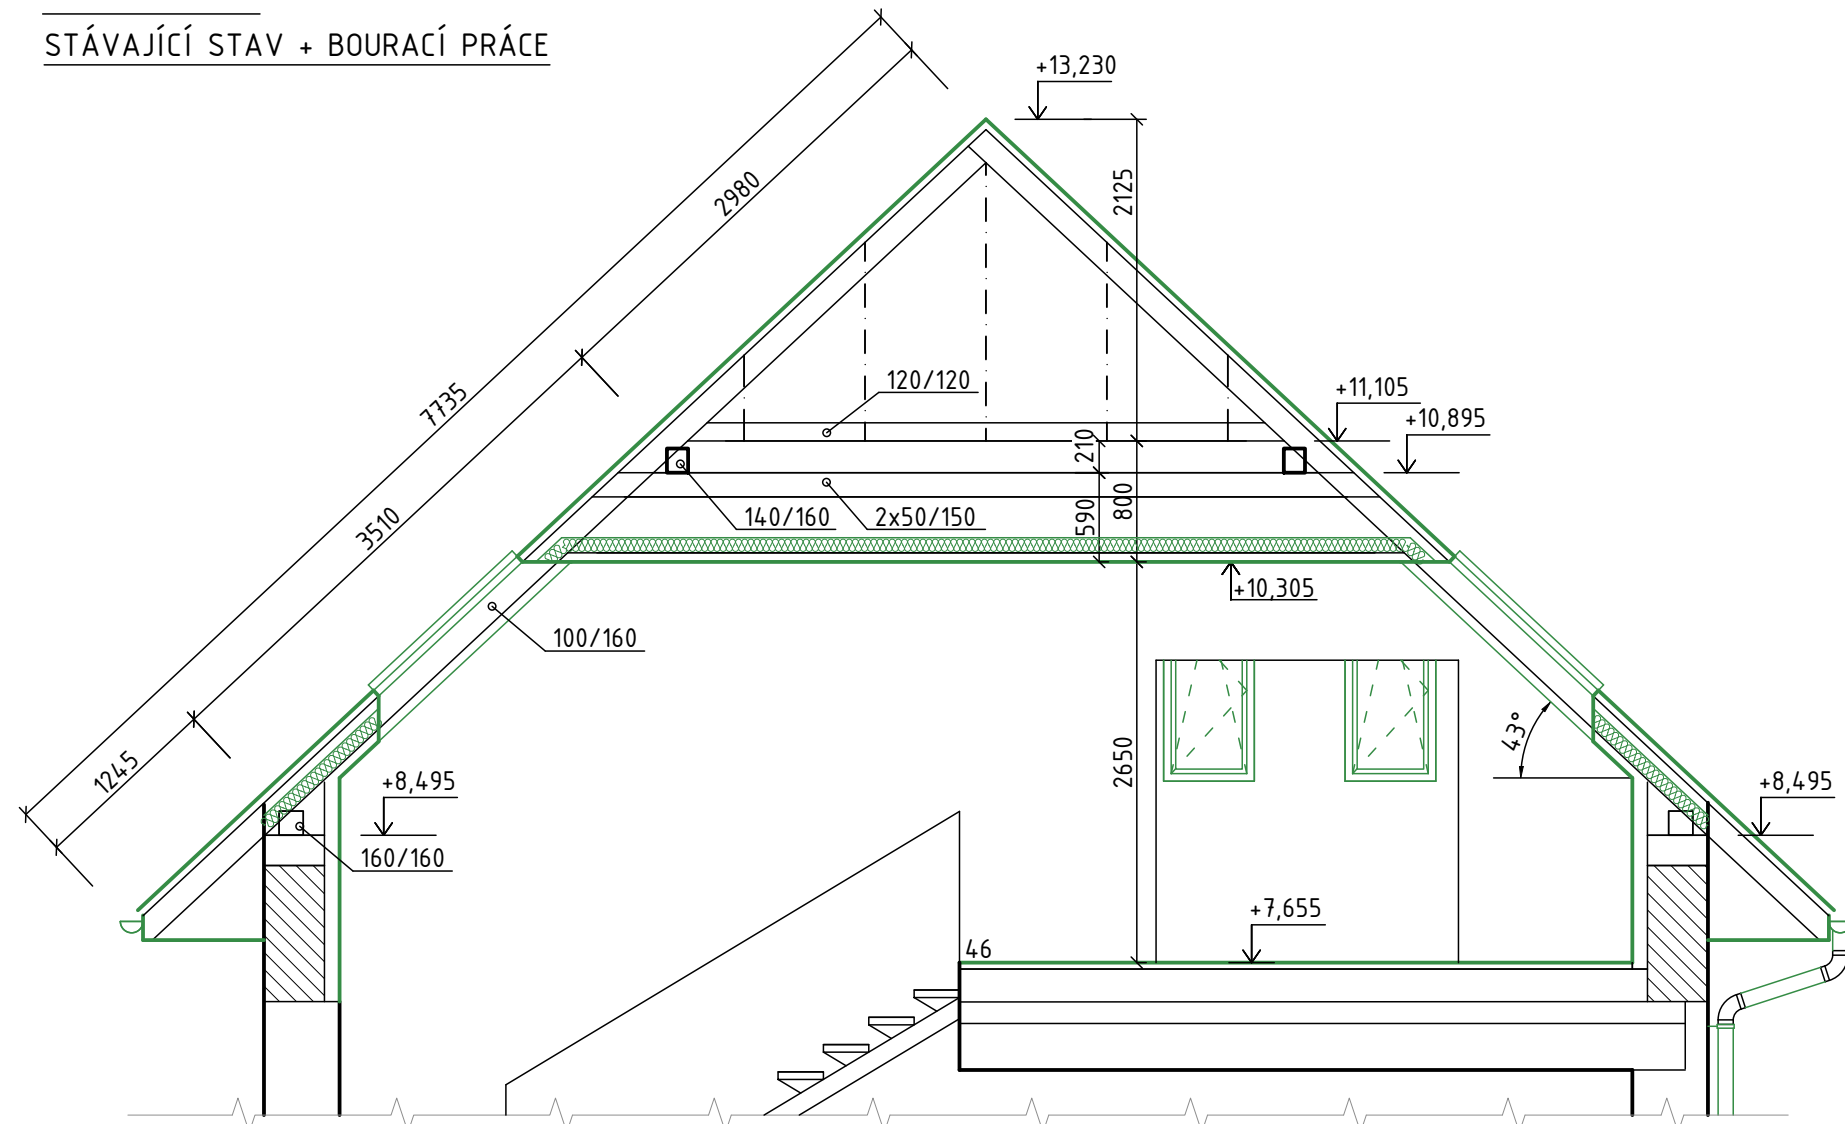

DEMONTÁŽ PRO VIKÝŘ - JIH


- POZEDNICE 160/160: 10,0 m - 1 KS
- KROKVE 100/160: 4,50 m - 9 KS

ŘEZ B-B'
STÁVAJÍCÍ STAV + BOURACÍ PRÁCE

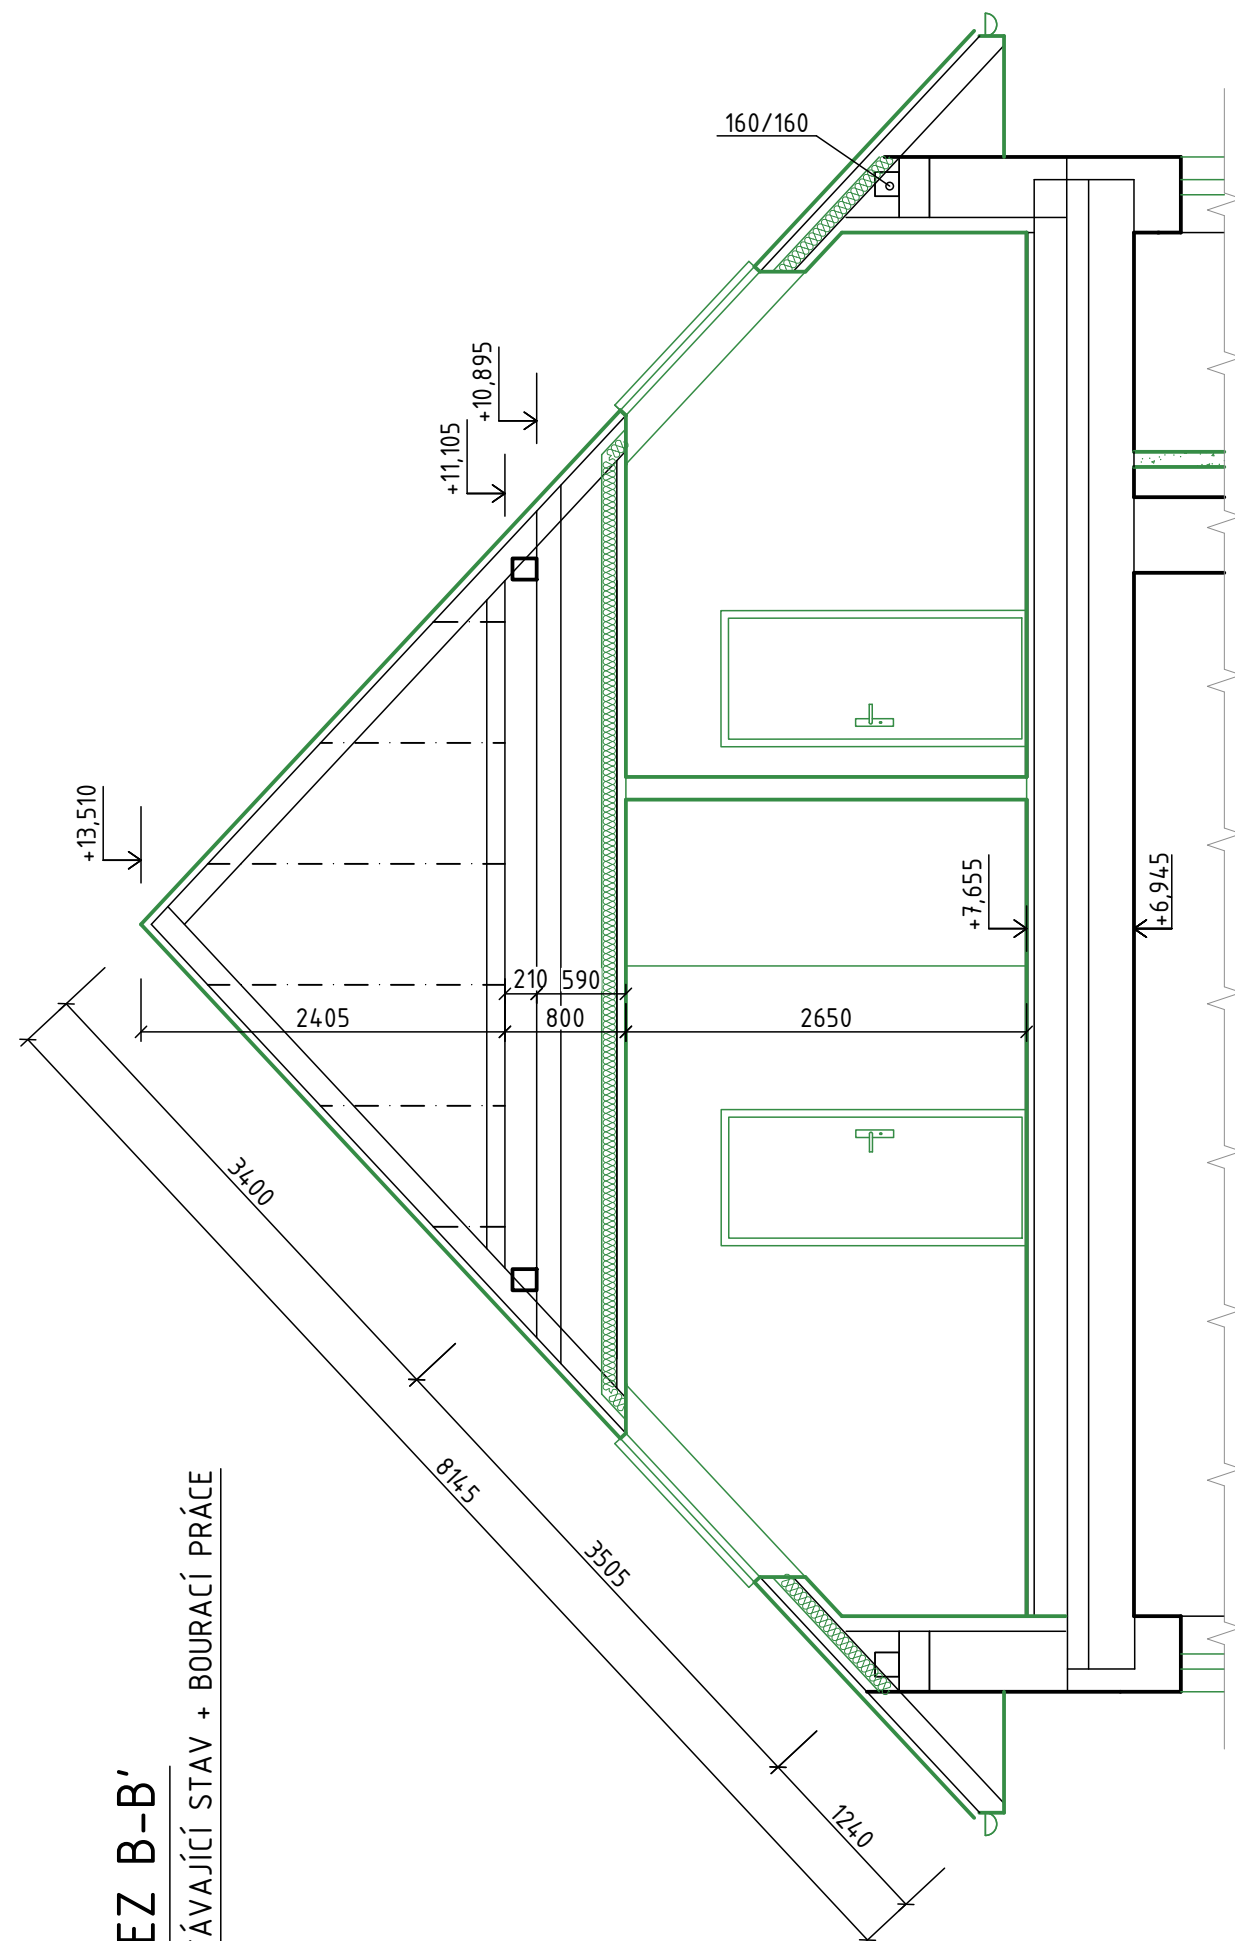

POZNÁMKA

- PLOCHA PODBITÍ PŘESAHŮ STŘECHY: 68,60 m²
- PLOCHA STŘEŠNÍ KRYTINY: 458,40 m²
- PLOCHA ZÁKLOPU STŘECHY: 458,40 m²

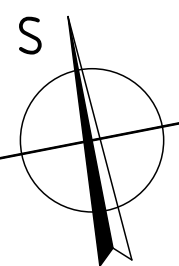

PROJEKT: STAVEBNÍ ÚPRAVY OBJEKTU OZNICE č.p. 91 PARCELA ST. Č. 129, K.Ú. OZNICE		GSM: +420 721 980 337, sebesta@sb-projekce.cz, www.sb-projekce.cz	
INVESTOR: OBEC OZNICE, OZNICE 109, 756 24 OZNICE		ZODP. PROJEKTANT: Ing. PETR ŠEBESTA	
OBJEKT: SO-01 - OBJEKT OBČ. VYBAVENOSTI		VYPRACOVAL: ZUZANA PALÁTOVÁ	
ČÁST DOKUMENTACE: D - DOKUMENTACE OBJEKTŮ		Č. ZAK.: 007/2025	STUPEŇ: DPS
NÁZEV VÝKRESU: STÁVAJÍCÍ STAV + BOURACÍ PRÁCE KONSTRUKCE KROVU		FORMÁT: 8A4	DATUM: 01/2025
		MĚŘÍTKO: 1:50	ČÍSLO VÝKRESU: D-1.1.3-4