


POHLED VÝCHODNÍ

STÁVAJÍCÍ STAV + BOURACÍ PRÁCE

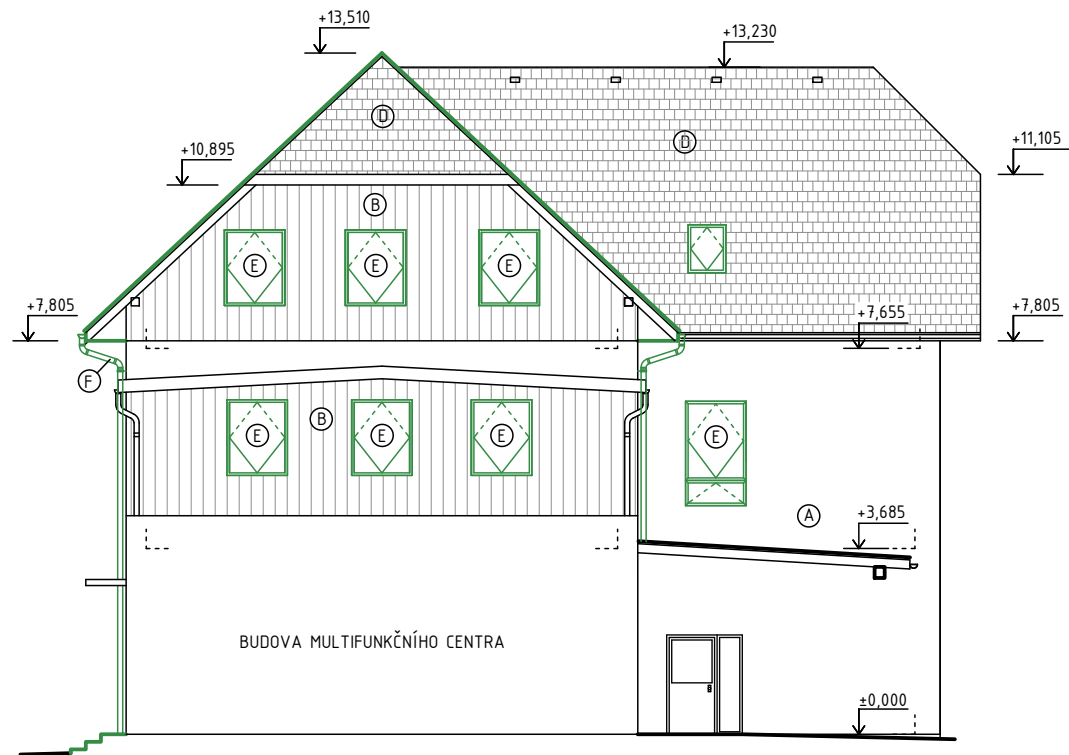

POHLED SEVERNÍ

STÁVAJÍCÍ STAV + BOURACÍ PRÁCE



POHLED JIŽNÍ

STÁVAJÍCÍ STAV + BOURACÍ PRÁCE




POHLED ZÁPADNÍ

STÁVAJÍCÍ STAV + BOURACÍ PRÁCE



LEGENDA POVRCHŮ

OZNAČ.	TYP POVRCHŮ
A	BŘIZOLITOVÁ OMÍTKA - ŠEDÁ BARVA
B	SVISLÝ OBKLAD SPÁROVKAMI - HNĚDÁ BARVA
C	SOKL - LOMOVÝ KÁMEN
D	STŘEŠNÍ KRYTINA - ASFALTOVÝ ŠINDEL - ČERVENÁ BARVA
E	VÝPLNĚ OTVORŮ - DŘEVĚNÉ RÁMY - BÍLÁ BARVA
F	KLEMPÍŘSKÉ PRVKY - Pz PLECH
G	VENKOVNÍ OCELOVÉ SCHODIŠTĚ

±0,000 = 386,30 m n.m. BpV		GSM:	mail:	www:
		+420 721 980 337, sebesta@sb-projekce.cz, www.sb-projekce.cz		
PROJEKT:				PARÉ:
STAVEBNÍ ÚPRAVY OBJEKTU OZNICE č.p. 91 PARCELA ST. Č. 129, K.Ú. OZNICE		ZODP. PROJEKTANT: Ing. PETR ŠEBESTA		
INVESTOR:		VYPRACOVAL: ZUZANA PALÁTOVÁ		
OBJEKT:		Č. ZAK.: 007/2025	STUPEŇ: DPS	
ČÁST DOKUMENTACE:		FORMÁT: 3A4	DATUM: 01/2025	
NÁZEV VÝKRESU:		MĚŘÍTKO: 1:150	ČÍSLO VÝKRESU: D-1.1.3-6	
STÁVAJÍCÍ STAV + BOURACÍ PRÁCE POHLEDY				