


DEŠŤOVÁ KANALIZACE

PODÉLNÝ PROFIL

KATASTRÁLNÍ ÚZEMÍ  
DRUH POZEMKU  
TYP POVRCHU  
PARCELNÍ ČÍSLO  
VLASTNÍK

SMĚR TOKU

K. Ú. OZNICE									
					OSTATNÍ PLOCHA			ZASTAVĚNÁ PLOCHA A NÁDVOŘÍ	
ZPEVNĚNÁ PLOCHA – ŠŤERK	ASFALT	ZPEVNĚNÁ PLOCHA	VOLNÝ TERÉN			A1	VOLNÝ TERÉN		
PARCELA Č. st. 129	PARC. Č. 1311	PARCELA Č. 183/10					PARCELA Č. st. 129		
OBEC OZNICE, OZNICE 109, 756 24 OZNICE									

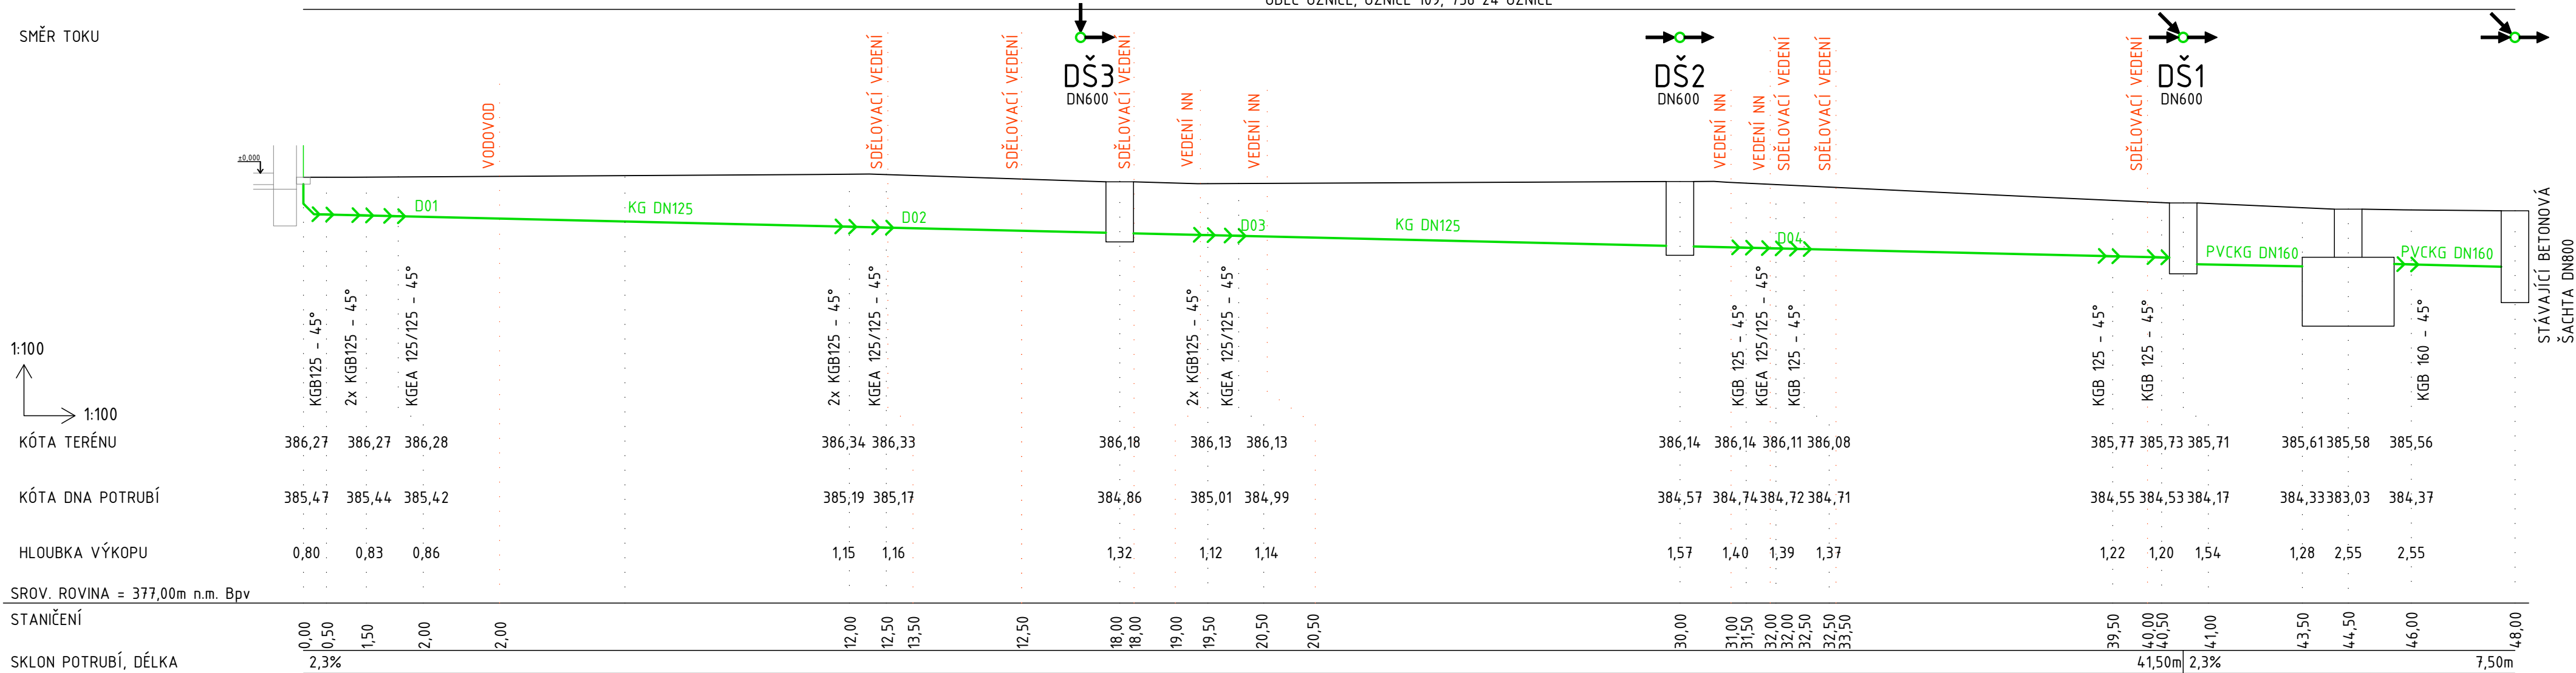

LEGENDA

TYP POVRCHU	
A1	ZPEVNĚNÁ PLOCHA

LEGENDA ČAR

DEŠŤOVÉ ODPADNÍ POTRUBÍ

POZNÁMKA

- MATERIÁL SVODNÉHO POTRUBÍ: PVC – KG, MATERIÁL PŘÍP. A ODPADNÍHO POTRUBÍ: PP – HT
- MATERIÁL DEŠŤ. KANALIZACE: PVC – KG
- STŘEŠNÍ SVODY BUDOU ZAÚSTĚNY DO LAPAČŮ STŘEŠNÍCH SPLAVENIN
- POTRUBÍ DEŠŤOVÉ KANALIZACE BUDE OSAZENO AŽ PO DOKONČENÍ HRUBÝCH TERÉNNÍCH ÚPRAV
- PŘED ZAHÁJENÍM STAVEBNÍCH PRACÍ NUTNO PŘEDEM ZKONTROLOVAT VŠECHNY MÍRY A OVĚŘIT S PROJEKTOVOU DOKUMENTACÍ

±0,000 = 386,30 m n.m. BpV GSM: +420 721 980 337, sebesta@sb-projekce.cz, www.sb-projekce.cz

PROJEKT: <b>STAVEBNÍ ÚPRAVY OBJEKTU OZNICE č.p. 91</b> PARCELA ST. Č. 129, K.Ú. OZNICE		 PARÉ:	
INVESTOR: <b>OBEC OZNICE, OZNICE 109, 756 24 OZNICE</b>		ZODP. PROJEKTANT: <b>Ing. PETR ŠEBESTA</b>	
OBJEKT: <b>SO-01 - OBJEKT OBČ. VYBAVENOSTI</b>		VYPRACOVAL: <b>Ing. VÁCLAV ZAJÍČEK</b>	
ČÁST DOKUMENTACE: <b>D - DOKUMENTACE OBJEKTŮ</b>		Č. ZAK.: <b>007/2025</b>	STUPEŇ: <b>DPS</b>
NÁZEV VÝKRESU: <b>PODÉLNÝ PROFIL DEŠŤOVÁ KANALIZACE</b>		FORMÁT: <b>3A4</b>	DATUM: <b>12/2024</b>
		MĚŘÍTKO: <b>1:100</b>	ČÍSLO VÝKRESU: <b>D.1.2.2.2.e-06</b>