DEŠŤOVÁ KANALIZACE

PODÉLNÝ PROFIL

KATASTRÁLNÍ ÚZEMÍ	K. Ú. OZNICE	
DRUH POZEMKU	OSTATNÍ PLOCHA	ZASTAVĚNÁ PLOCHA A NÁDVOŘÍ
TYP POVRCHU	VOLNÝ TERÉN	
PARCELNÍ ČÍSLO	PARCELA Č. 183/7	PARCELA Č. st. 129
VLASTNÍK	OBEC OZNICE, OZNICE 109, 756 24 OZNICE	

SMĚR TOKU

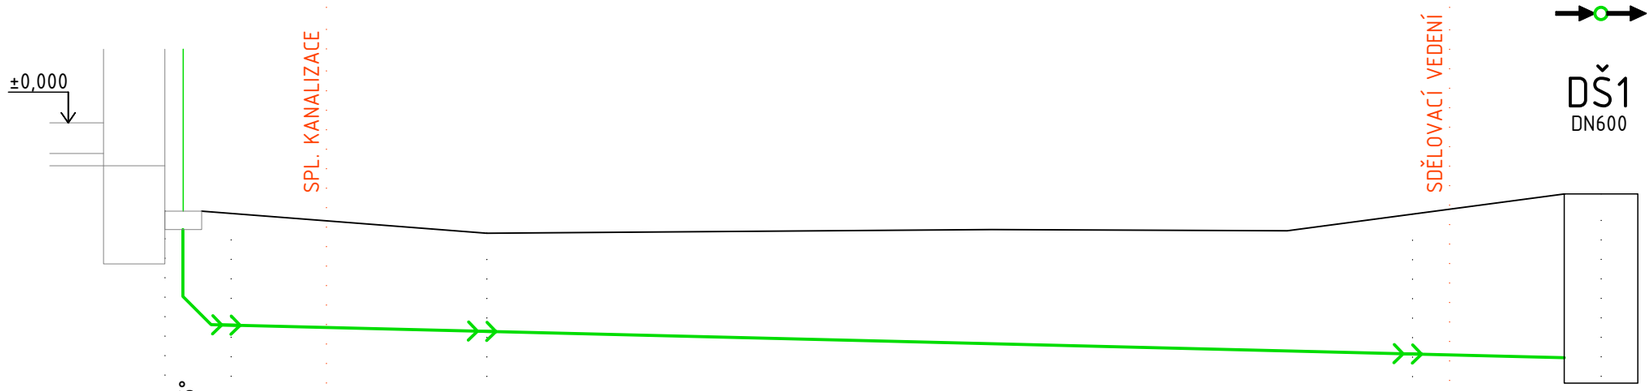

1:50

1:50

	2xKGB 125 - 45°	KGB 125 - 45°	KGB 125 - 45°	KGB 125 - 45°	
KÓTA TERÉNU	385,58	385,56	385,40	385,56	385,71
KÓTA DNA POTRUBÍ	384,66	384,65	384,60	384,42	384,17
HLOUBKA VÝKOPU	0,92	0,91	0,80	1,14	1,54

SROV. ROVINA = 381,00m n.m. Bpv

STANIČENÍ	0,00	0,50	2,50	10,00	12,00
SKLON POTRUBÍ, DÉLKA	2,4%				12,00m

LEGENDA ČAR

DEŠŤOVÉ ODPADNÍ POTRUBÍ

POZNÁMKA

- MATERIÁL SVODNÉHO POTRUBÍ: PVC - KG, MATERIÁL PŘIP. A ODPADNÍHO POTRUBÍ: PP - HT
- MATERIÁL DEŠŤ. KANALIZACE: PVC - KG
- STŘEŠNÍ SVODY BUDOU ZAÚSTĚNY DO LAPAČŮ STŘEŠNÍCH SPLAVENIN
- POTRUBÍ DEŠŤOVÉ KANALIZACE BUDE OSAZENO AŽ PO DOKONČENÍ HRUBÝCH TERÉNNÍCH ÚPRAV
- PŘED ZAHÁJENÍM STAVEBNÍCH PRACÍ NUTNO PŘEDEM ZKONTROLOVAT VŠECHNY MÍRY A OVĚŘIT S PROJEKTOVOU DOKUMENTACÍ

±0,000 = 386,30 m n.m. Bpv

GSM: mail: www:
+420 721 980 337, sebesta@sb-projekce.cz, www.sb-projekce.cz

PROJEKT: STAVEBNÍ ÚPRAVY OBJEKTU OZNICE č.p. 91 PARCELA ST. Č. 129, K.Ú. OZNICE	SB PROJEKCE s.r.o.	PARÉ:
INVESTOR: OBEC OZNICE, OZNICE 109, 756 24 OZNICE	ZODP. PROJEKTANT: Ing. PETR ŠEBESTA VYPRACOVAL: Ing. VÁCLAV ZAJÍČEK	
OBJEKT: SO-01 - OBJEKT OBČ. VYBAVENOSTI	Č. ZAK.: 007/2025	STUPEŇ: DPS
ČÁST DOKUMENTACE: D - DOKUMENTACE OBJEKTŮ	FORMÁT: 2A4	DATUM: 12/2024
NÁZEV VÝKRESU: PODÉLNÝ PROFIL DEŠŤOVÁ KANALIZACE	MĚŘÍTKO: 1:50	ČÍSLO VÝKRESU: D.1.2.2.2.e-07