


DEŠŤOVÁ KANALIZACE

PODÉLNÝ PROFIL

KATASTRÁLNÍ ÚZEMÍ
DRUH POZEMKU
TYP POVRCHU
PARCELNÍ ČÍSLO
VLASTNÍK

K. Ú. OZNICE
OSTATNÍ PLOCHA
ZPEVNĚNÁ PLOCHA – DLAŽBA
PARCELA Č. 183/10
OBEC OZNICE, OZNICE 109, 756 24 OZNICE

SMĚR TOKU

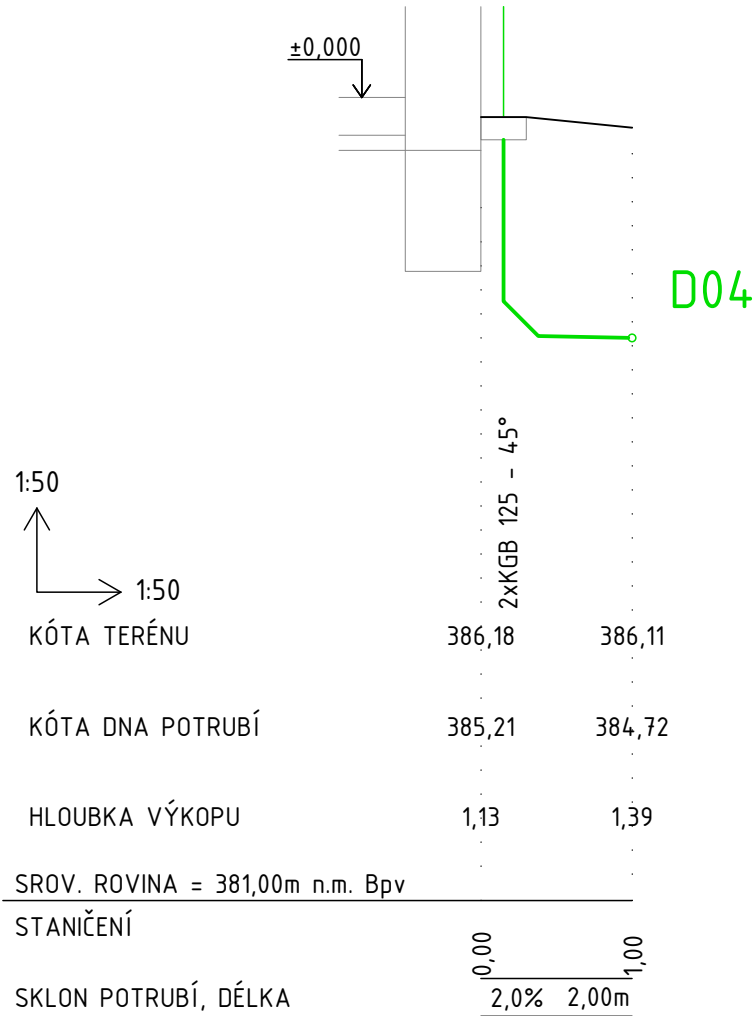

LEGENDA ČAR

DEŠŤOVÉ ODPADNÍ POTRUBÍ

POZNÁMKA

- MATERIÁL SVODNÉHO POTRUBÍ: PVC – KG, MATERIÁL PŘÍP. A ODPADNÍHO POTRUBÍ: PP – HT
- MATERIÁL DEŠŤ. KANALIZACE: PVC – KG
- STŘEŠNÍ SVODY BUDOU ZAÚSTĚNY DO LAPAČŮ STŘEŠNÍCH SPLAVENIN
- POTRUBÍ DEŠŤOVÉ KANALIZACE BUDE OSAZENO AŽ PO DOKONČENÍ HRUBÝCH TERÉNNÍCH ÚPRAV
- PŘED ZAHÁJENÍM STAVEBNÍCH PRACÍ NUTNO PŘEDEM ZKONTROLOVAT VŠECHNY MÍRY A OVĚŘIT S PROJEKTOVOU DOKUMENTACÍ


GSM:

mail:

www:

±0,000 = 386,30 m n.m. Bpv

+420 721 980 337, sebesta@sb-projekce.cz, www.sb-projekce.cz

PROJEKT: STAVEBNÍ ÚPRAVY OBJEKTU OZNICE č.p. 91 PARCELA ST. Č. 129, K.Ú. OZNICE			PARÉ:
	ZODP. PROJEKTANT: Ing. PETR ŠEBESTA		
INVESTOR: OBEC OZNICE, OZNICE 109, 756 24 OZNICE	VYPRACOVAL: Ing. VÁCLAV ZAJÍČEK		
	OBJEKT: SO-01 - OBJEKT OBČ. VYBAVENOSTI	Č. ZAK.: 007/2025	STUPEŇ: DPS
ČÁST DOKUMENTACE: D - DOKUMENTACE OBJEKTŮ	FORMÁT: 2A4	DATUM: 12/2024	
NÁZEV VÝKRESU: PODÉLNÝ PROFIL DEŠŤOVÁ KANALIZACE	MĚŘÍTKO: 1:50	ČÍSLO VÝKRESU: D.1.2.2.2.e-09	