


VNITŘNÍ ROZVOD UŽITKOVÉ VODY

PODÉLNÝ PROFIL

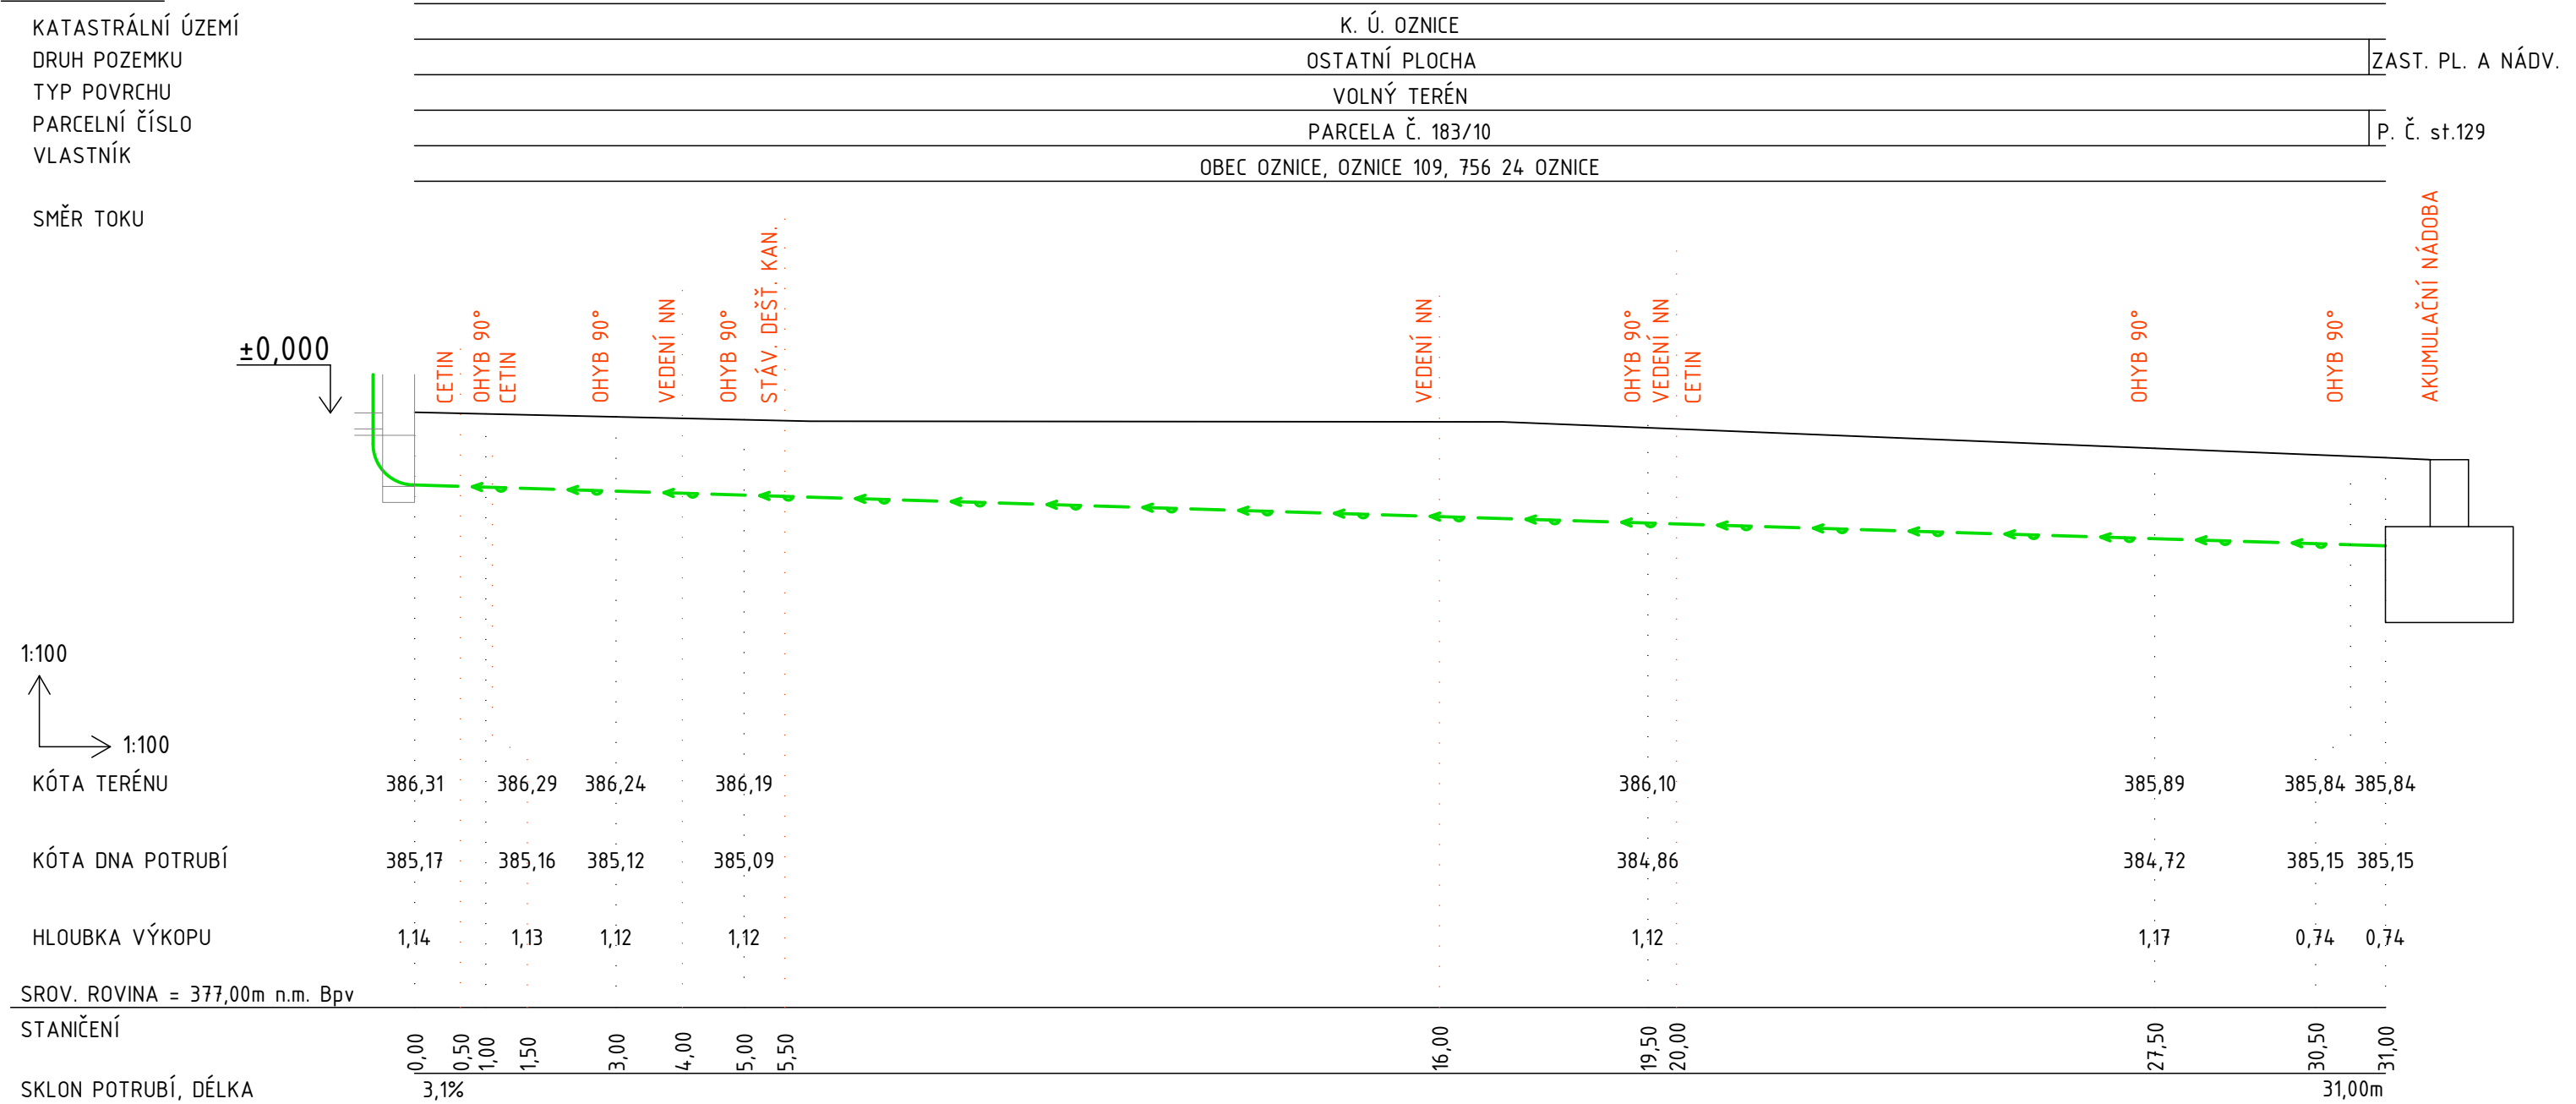


LEGENDA ČAR

POTRUBÍ UŽITKOVÉ VODY, HDPE 100, 32x3,0

POZNÁMKA

- STOUPACÍ POTRUBÍ UŽITKOVÉHO VODOVODU BUDOU UMÍSTĚNA V INSTALAČNÍ PŘÍČCE PODLE ZVOLENÉHO TYPU ZAŘÍZOVACÍCH PŘEDMĚTŮ
- PŘED ZAHÁJENÍM STAVEBNÍCH PRACÍ NUTNO PŘEDEM ZKONTROLOVAT VŠECHNY MÍRY A OVĚŘIT S PROJEKTOVOU DOKUMENTACÍ

±0,000 = 386,30 m n.m. Bpv GSM: +420 721 980 337, mail: sebesta@sb-projekce.cz, www: www.sb-projekce.cz

PROJEKT: STAVEBNÍ ÚPRAVY OBJEKTU OZNICE č.p. 91 PARCELA ST. Č. 129, K.Ú. OZNICE			PARÉ:
INVESTOR: OBEC OZNICE, OZNICE 109, 756 24 OZNICE	ZODP. PROJEKTANT: Ing. PETR ŠEBESTA		
	VYPRACOVAL: Ing. VÁCLAV ZAJÍČEK		
OBJEKT: SO-01 - OBJEKT OBČ. VYBAVENOSTI	Č. ZAK.: 007/2025	STUPEŇ: DPS	
ČÁST DOKUMENTACE: D - DOKUMENTACE OBJEKTŮ	FORMÁT: 2A4	DATUM: 12/2024	
NÁZEV VÝKRESU: PODÉLNÝ PROFIL VNITŘNÍ ROZVOD UŽITKOVÉ VODY	MĚŘÍTKO: 1:100	ČÍSLO VÝKRESU: D.1.2.2.2a-13	