


Rozvaděč RH - přehledové schéma, II. část

Název akce: Stavební úpravy a změna užívání části objektu Oznice č.p. 91
Investor: Obec Oznice, IČ: 00304140, Oznice 109, 756 24, Bystřička, zastoupená starostou p. Martinem Geržou

Předchází na výkrese PS I. část
3+N+PE st. 50Hz 400/230V / TN-C-S

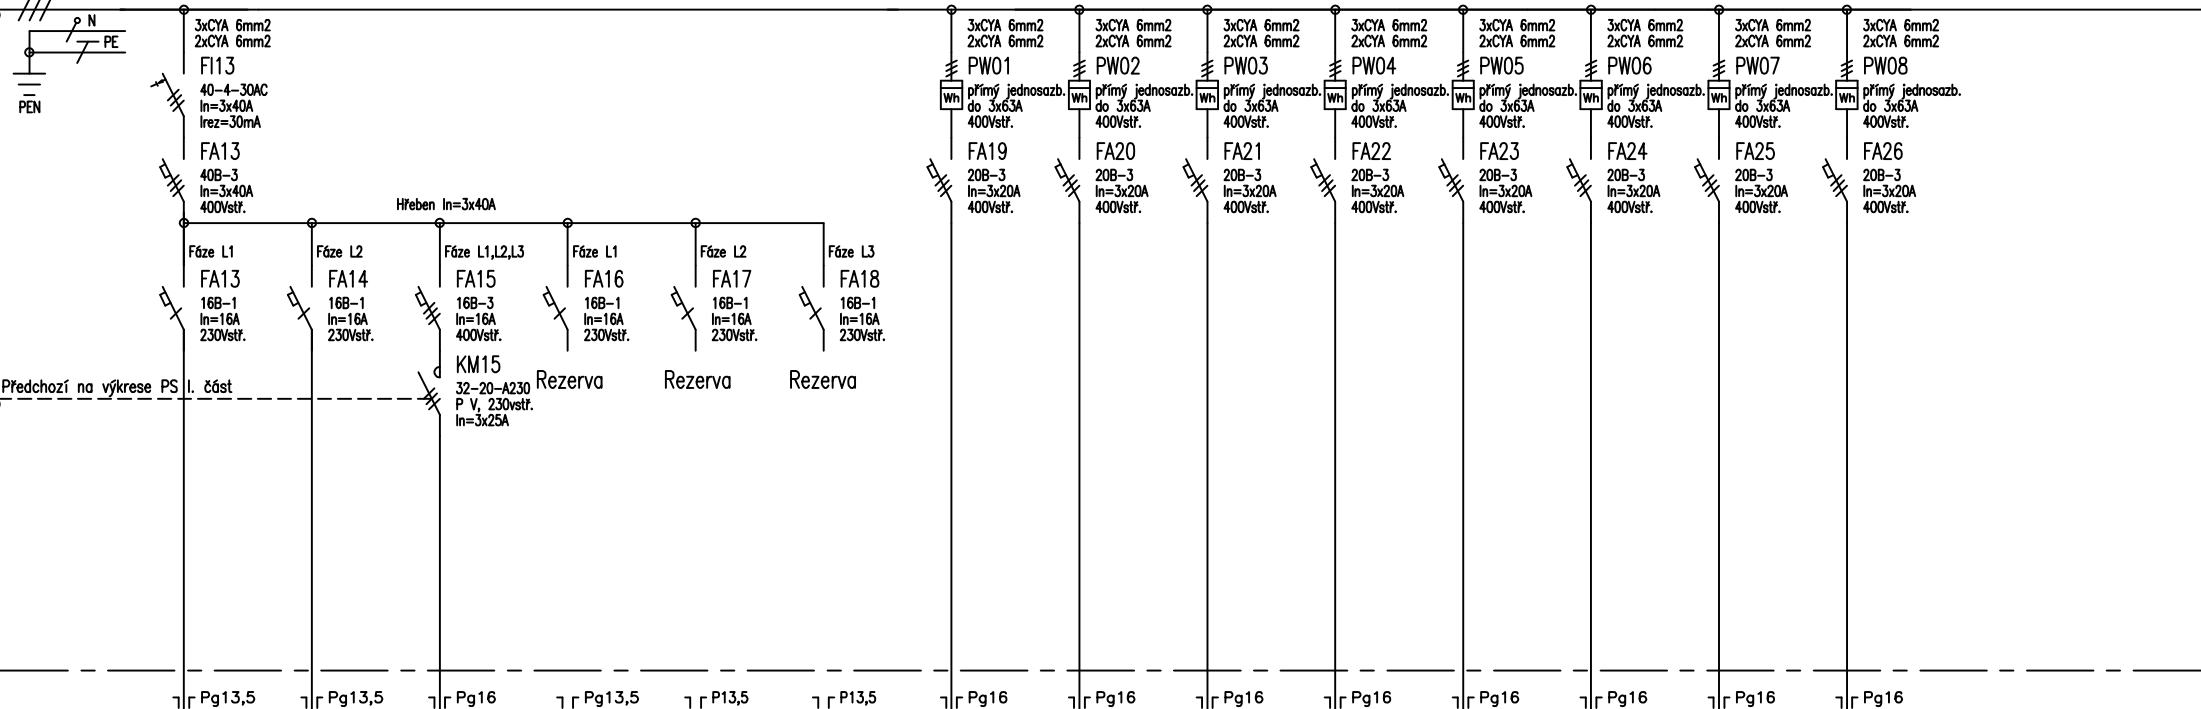

VÝVOD C.	13	14	15
CÍSLO KABELU	WL13	WL14	WL15
TYP KABELU	CYKY-J 3Cx2,5mm ²	CYKY-J 3Cx2,5mm ²	CYKY-J 5Cx2,5mm ²
ZÁSOVKA	CV 500W	PO 2kW	V-TUV Vypínač 3x25A n.št., IP54 6kW
ZARÍZENÍ	Zásuvka 230V/16A/30mA průtokový ohříváč úklidová místnost		
PI [kW]	Zásuvka 230V/16A/30mA Napájení 400V/3x16A/30mA čerpadlo vody úklidová místnost topná vložka boiler techn. místn.		

RDS	RB1	RB2	RB3	RB4	RB5	RB6	RB7
WL RDS	WL RB1	WL RB2	WL RB3	WL RB4	WL RB5	WL RB6	WL RB7
CYKY-J 5cx6mm ²	CYKY-J 5cx6mm ²	CYKY-J 5cx6mm ²	CYKY-J 5cx6mm ²	CYKY-J 5cx6mm ²	CYKY-J 5cx6mm ²	CYKY-J 5cx6mm ²	CYKY-J 5cx6mm ²
RDS 7,5kW	RB1 7,5kW	RB2 7,5kW	RB3 7,5kW	RB4 7,5kW	RB5 7,5kW	RB6 7,5kW	RB7 7,5kW
Napájení rozvaděče bytu 1 Byt č.1, I.NP č.p. 91	Napájení rozvaděče bytu 2 Byt č.2, I.NP č.p. 91	Napájení rozvaděče bytu 3 Byt č.3, I.NP č.p. 91	Napájení rozvaděče bytu 4 Byt č.4, I.NP č.p. 91	Napájení rozvaděče bytu 5 Byt č.5, I.NP č.p. 91	Napájení rozvaděče bytu 6 Byt č.6, I.NP č.p. 91	Napájení rozvaděče bytu 7 Byt č.7, I.NP č.p. 91	Napájení rozvaděče bytu 8 Byt č.8, I.NP č.p. 91

TATO DOKUMENTACE JE ZPRACOVÁNA V SOULADU S VYHLÁŠKOU 499/2006
Sb. A S VYHLÁŠKOU 503/2006 Sb. PRO ÚČELY STAVEBNÍHO A ÚZEMNÍHO ŘÍZENÍ.
TENTO STUPEŇ PROJEKTOVÉ DOKUMENTACE NENAHRAŽUJE DOKUMENTACI PROVADEČI.

Tato dokumentace byla zpracována na základě podkladů poskytnutých správci sítě, investorem a projektantem část stavební.
Tento výkres svou podrobností a přesností odpovídá potřebám profese elektro.
Pro přesné odměřování je určena katastrální mapa dotčeného území a dokumentace část stavební. Dokumentace část: D.1.4.4 Elektroinstalace a bleskosvod

LIST C.: 1. LISTU: 1xA4	Rozvaděč RH – přehledové schéma, II. část			ARCHIVNÍ CÍSLO:
Měřítko -----	OBJ.C.,PJ: S001-S004	ZAK.CÍSLO: 31/2025	AKCE: Stavební úpravy a změna užívání části objektu Oznice č.p. 91	VÝKRES CÍSLO:
Ing. Pavel Poruba IČ:46574450	PROVEDL: ing. Poruba	DATUM: 04/2025	INVESTOR: Obec Oznice, IČ:00304140, Oznice 109, 756 24, Bystřička	E-07