
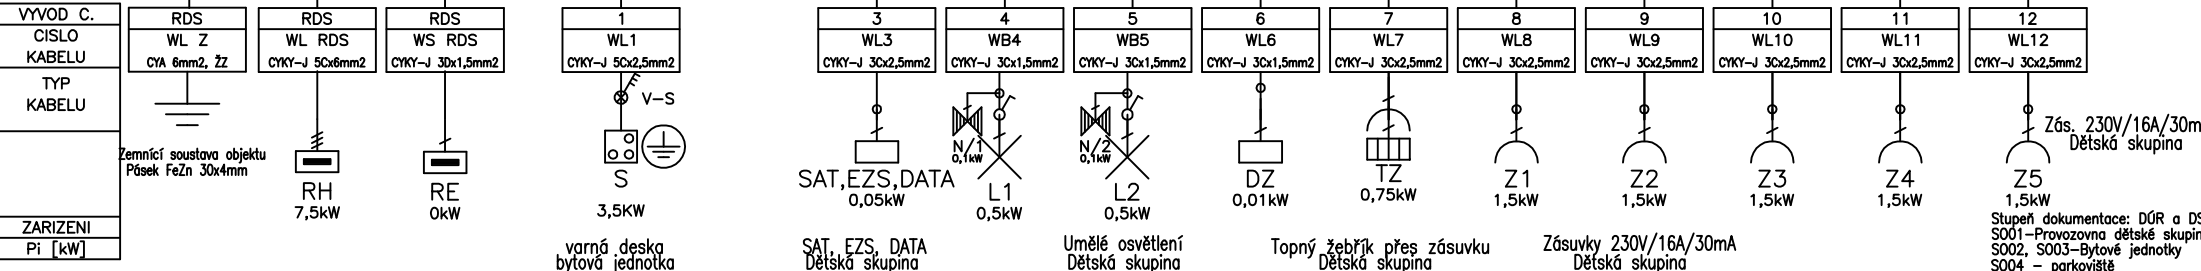


Rozvaděč RDS - přehledové schéma, I. část

Název akce: Stavební úpravy a změna užívání části objektu Oznice č.p. 91
Investor: Obec Oznice, IČ: 00304140, Oznice 109, 756 24, Bystřička, zastoupená starostou p. Martinem Gerzou

3+N+PE st. 50Hz 400/230V / TN-S

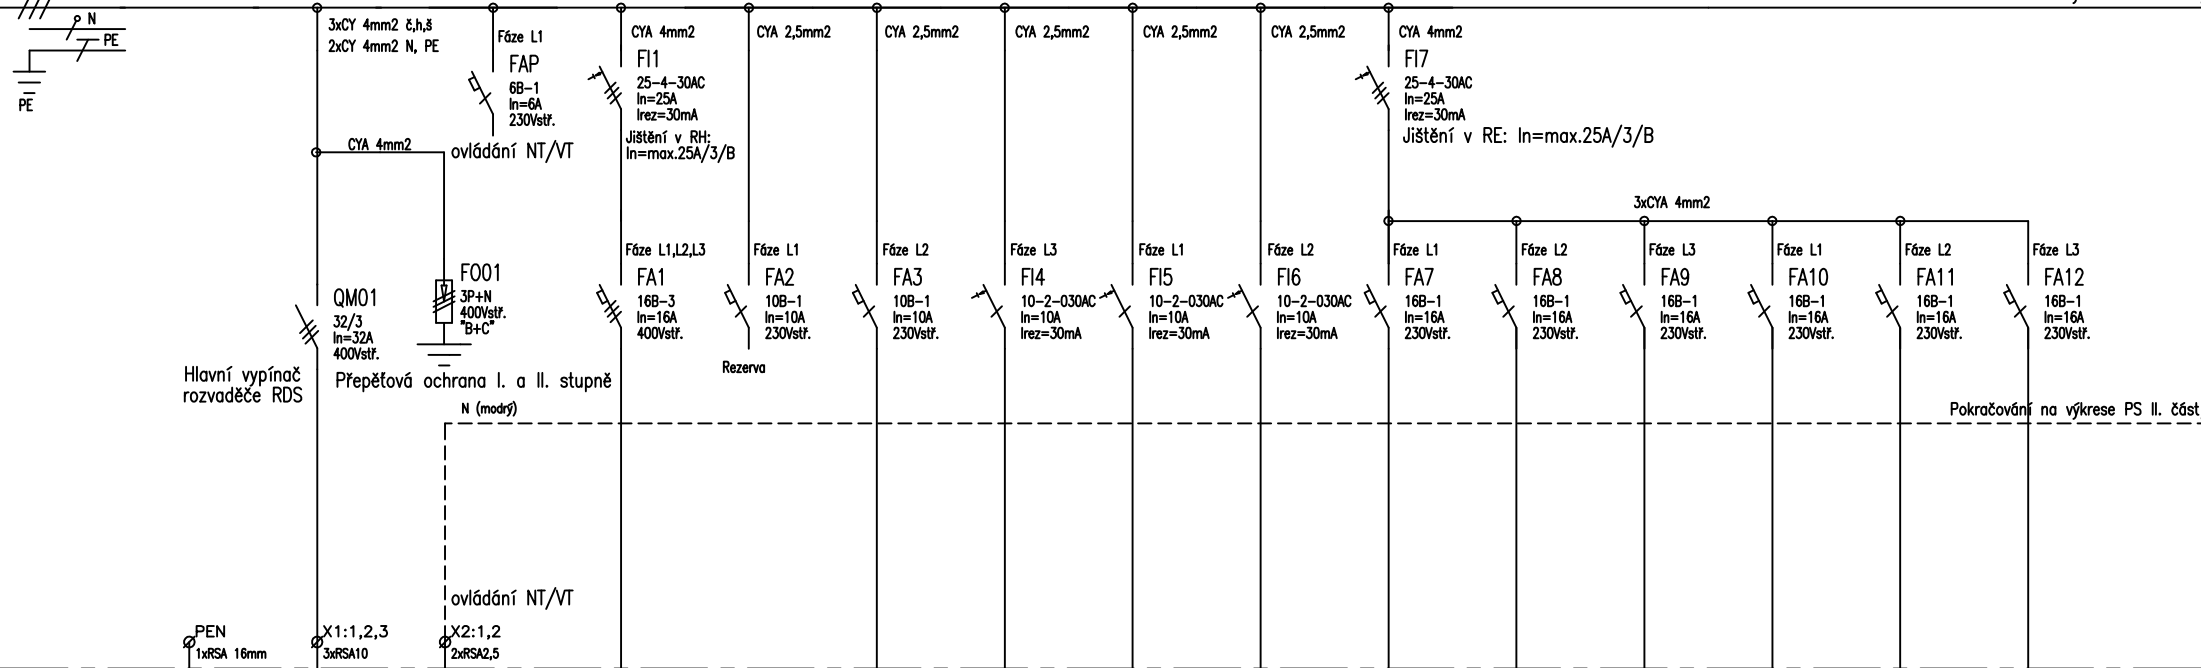

VÝVOD C. CÍSLA KABELU TYP KABELU

Zemnicí soustava objektu Pásek FeZn 30x4mm

RH 7,5kW

RE 0kW

3,5kW

varná deska bytová jednotka

SAT, EZS, DATA Dětská skupina

Umělé osvětlení Dětská skupina

Umělé osvětlení Dětská skupina

Topný žebřík přes zásuvku Dětská skupina

Přístupový systém Dětská skupina

Zásuvky 230V/16A/30mA Dětská skupina

Zásuvky 230V/16A/30mA Dětská skupina

Zásuvky 230V/16A/30mA Dětská skupina

Zásuvky 230V/16A/30mA Dětská skupina

Zás. 230V/16A/30mA Dětská skupina

Stupeň dokumentace: DÚR a DSP S001-Provozovna dětské skupiny S002, S003-Bytové jednotky S004 - parkoviště

Hlavní přívod rozvaděče RBx z hlavního rozvaděče rozvaděče RH chodba, schodiště I.NP

Blokace chodu tep. spotřebičů ovládání NT/VT, rezerva

Ovládací kabel chodu NT/VT

TYP PROVEDENÍ: Oceloplechový rozvaděč pod omítku, modulový, 4x18modulů
KRYTÍ: In=3x40A, IP30/20, třída ochrany I., 1 x plná dvířka, jednokřídlé
ROZMĚRY: šíře 400mm, výška 550mm, hloubka 150mm, 72 modulů
DĚLENÍ: Bez dělení, bílý plast RAL 1036, výška 1,5m středem nad podlahou
NÁTĚR: Bílá RAL 1036
OBSLUHA: PRAC. POUČENÝMI
PŘÍVOD (Y): Shora, pod omítkou
VÝVODY: Shora, pod omítkou

TATO DOKUMENTACE JE ZPRACOVÁNA V SOULADU S VYHLÁŠKOU 499/2006
Sb. A S VYHLÁŠKOU 503/2006 Sb. PRO ÚČELY STAVEBNÍHO A ÚZEMNÍHO ŘÍZENÍ.
TENTO STUPEŇ PROJEKTOVÉ DOKUMENTACE NENAHRAŽUJE DOKUMENTACI PROVÁDĚCÍ.

Tato dokumentace byla zpracována na základě podkladů poskytnutých správcí sítě, investorem a projektantem část stavební.
Tento výkres svou podrobností a přesností odpovídá potřebám profese elektro.
Pro přesné odměřování je určena katastrální mapa dotčeného území a dokumentace číselníkové části: D.1.4.4 Elektroinstalace a bleskosvody

LIST C.: 1.	Rozvaděč RDS - přehledové schéma, I. část			ARCHIVNÍ CÍSLA:
LISTU: 1x44				
Měřítko -----	OBJ.C.,P.J: S001-S004	ZAK.CÍSLA: 31/2025	AKCE: Stavební úpravy a změna užívání části objektu Oznice č.p. 91	VÝKRES CÍSLA:
Ing. Pavel Poruba IČ:46574450	PROVEDL: ing. Poruba	DATUM: 04/2025	INVESTOR: Obec Oznice, IČ:00304140, Oznice 109, 756 24, Bystřička	E-08