


Rozvaděč RDS - přehledové schéma, II. část

Název akce: Stavební úpravy a změna užívání části objektu Oznice č.p. 91
Investor: Obec Oznice, IČ: 00304140, Oznice 109, 756 24, Bystřička, zastoupená starostou p. Martinem Geržou

Předchází na výkrese PS I. část
3+N+PE st. 50Hz 400/230V / TN-C-S

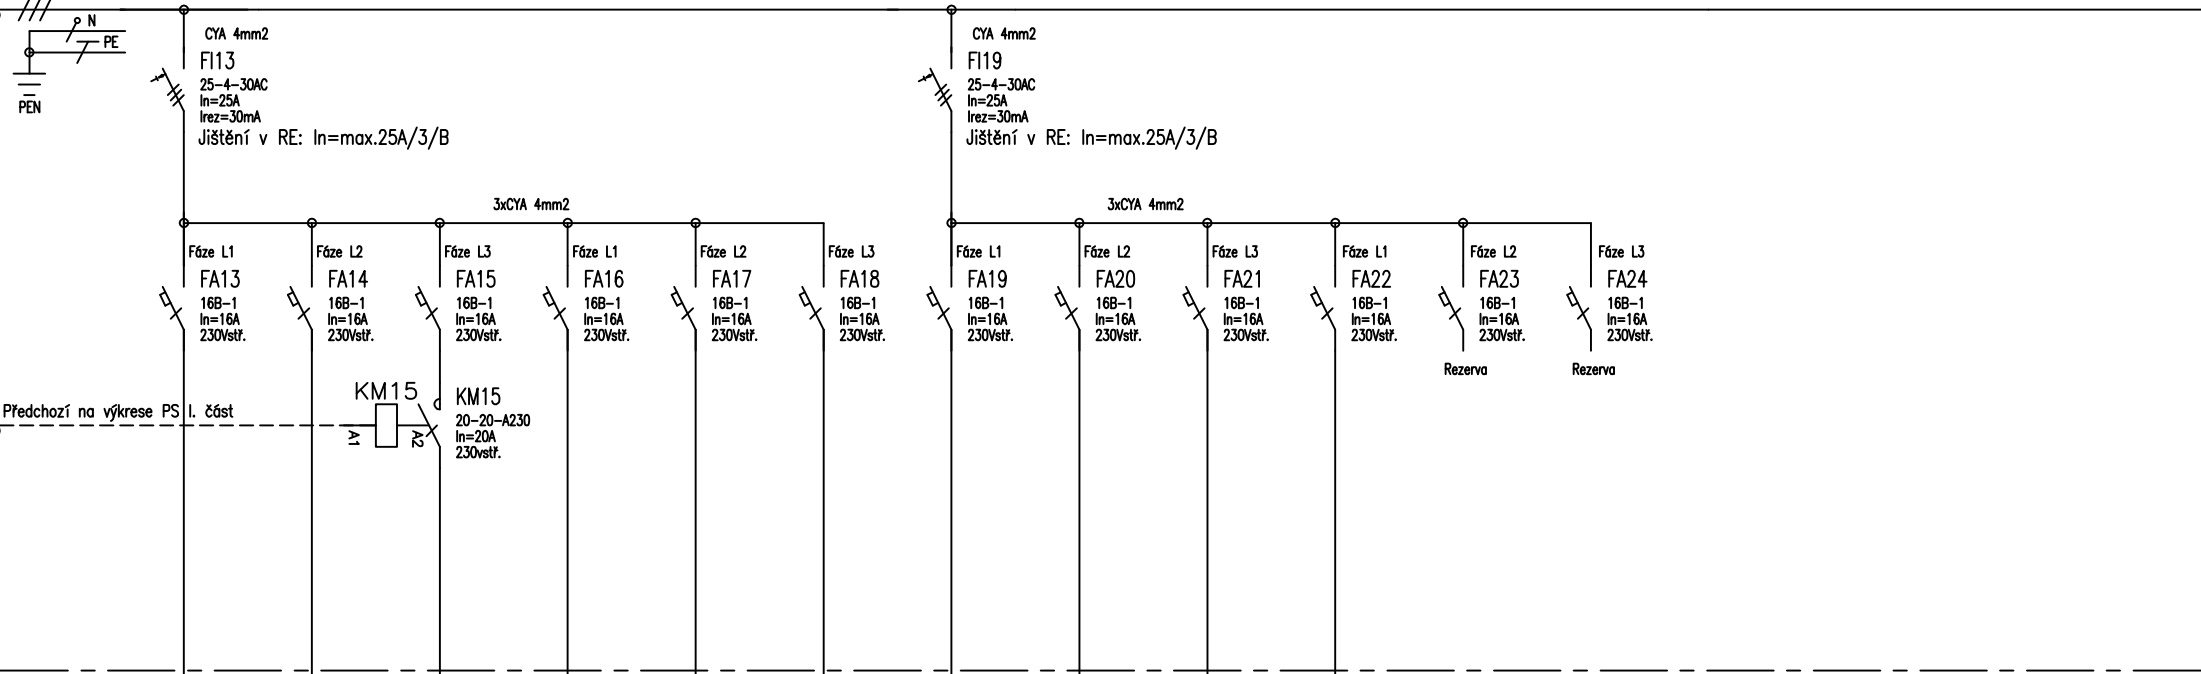

VÝVOD C.	13	14	15	16	17	18	19	20	21	22
CISLO KABELU	WL13	WL14	WL15	WL16	WL17	WL18	WL19	WL20	WL21	WL22
TYP KABELU	CYKY-J 3Cx2,5mm2	CYKY-J 3Cx2,5mm2	CYKY-J 3Cx2,5mm2	CYKY-J 3Cx2,5mm2	CYKY-J 3Cx2,5mm2	CYKY-J 3Cx2,5mm2	CYKY-J 3Cx2,5mm2	CYKY-J 3Cx2,5mm2	CYKY-J 3Cx2,5mm2	CYKY-J 3Cx2,5mm2
	AP 2kW	S 2kW	B 2kW	Z6 1,5kW	Z7 0,5kW	Z8 1,5kW	Z9 1,5kW	Z10 1,5kW	Z11 1,5kW	EZ 0,2kW
ZARÍZENÍ										
Pi [kW]										

Zásuvka 230V/16A/30mA sušička Dětská skupina
Zásuvka 230V/16A/30mA Dětská skupina
Zásuvka 230V/16A/30mA Dětská skupina
Zásuvka 230V/16A/30mA Dětská skupina
Zásuvka 230V/16A/30mA Dětská skupina
Zásuvka 230V/16A/30mA Dětská skupina
Zásuvka 230V/16A/30mA Dětská skupina
Zásuvka 230V/16A/30mA Dětská skupina
Zásuvka 230V/16A/30mA Dětská skupina
Pohon el. žaluzií Dětská skupina

TYP PROVEDENÍ: Oceloplechový rozvaděč pod omítku, modulový, 4x18modulů
KRYTÍ: In=3x40A, IP30/20, třída ochrany I., 1 x plná dvířka, jednokřídlé
ROZMĚRY: šíře 400mm, výška 550mm, hloubka 150mm, 72 modulů
DĚLENÍ: Bez dělení, bílý plast RAL 1036, výška 1,5m středem nad podlahou
NÁTĚR: Bílá RAL 1036
OBSLUHA: PRAC. POUČENÝMI
PŘÍVOD (Y): Shora, pod omítkou
VÝVODY: Shora, pod omítkou

TATO DOKUMENTACE JE ZPRACOVÁNA V SOULADU S VYHLÁŠKOU 499/2006
Sb. A S VYHLÁŠKOU 503/2006 Sb. PRO ÚČELY STAVEBNÍHO A ÚZEMNÍHO ŘÍZENÍ.
TENTO STUPEŇ PROJEKTOVÉ DOKUMENTACE NENAHRAŽUJE DOKUMENTACI PROVÁDĚČI.

Tato dokumentace byla zpracována na základě podkladů poskytnutých správci sítě, investorem a projektantem část stavební.
Tento výkres svou podrobností a přesností odpovídá potřebám profese elektro.
Pro přesné odměřování je určena katastrální mapa dotčeného území a dokumentace část stavební.

LIST C.: 1.	Rozvaděč RDS - přehledové schéma, II. část	ARCHIVNÍ CISLO:
LISTU: 1x44		
Měřítka -----	OBJ.C.,PJ: S001-S004	AKCE: Stavební úpravy a změna užívání části objektu Oznice č.p. 91
Ing. Pavel Poruba IČ:46574450	PROVEDL: ing. Poruba	INVESTOR: Obec Oznice, IČ:00304140, Oznice 109, 756 24, Bystřička
	DATUM: 04/2025	VÝKRES CISLO: E-09