


VZOROVÝ PŘÍČNÝ ŘEZ A-A' (BD č.p. 32), MĚŘÍTKO 1:25

LEGENDA:

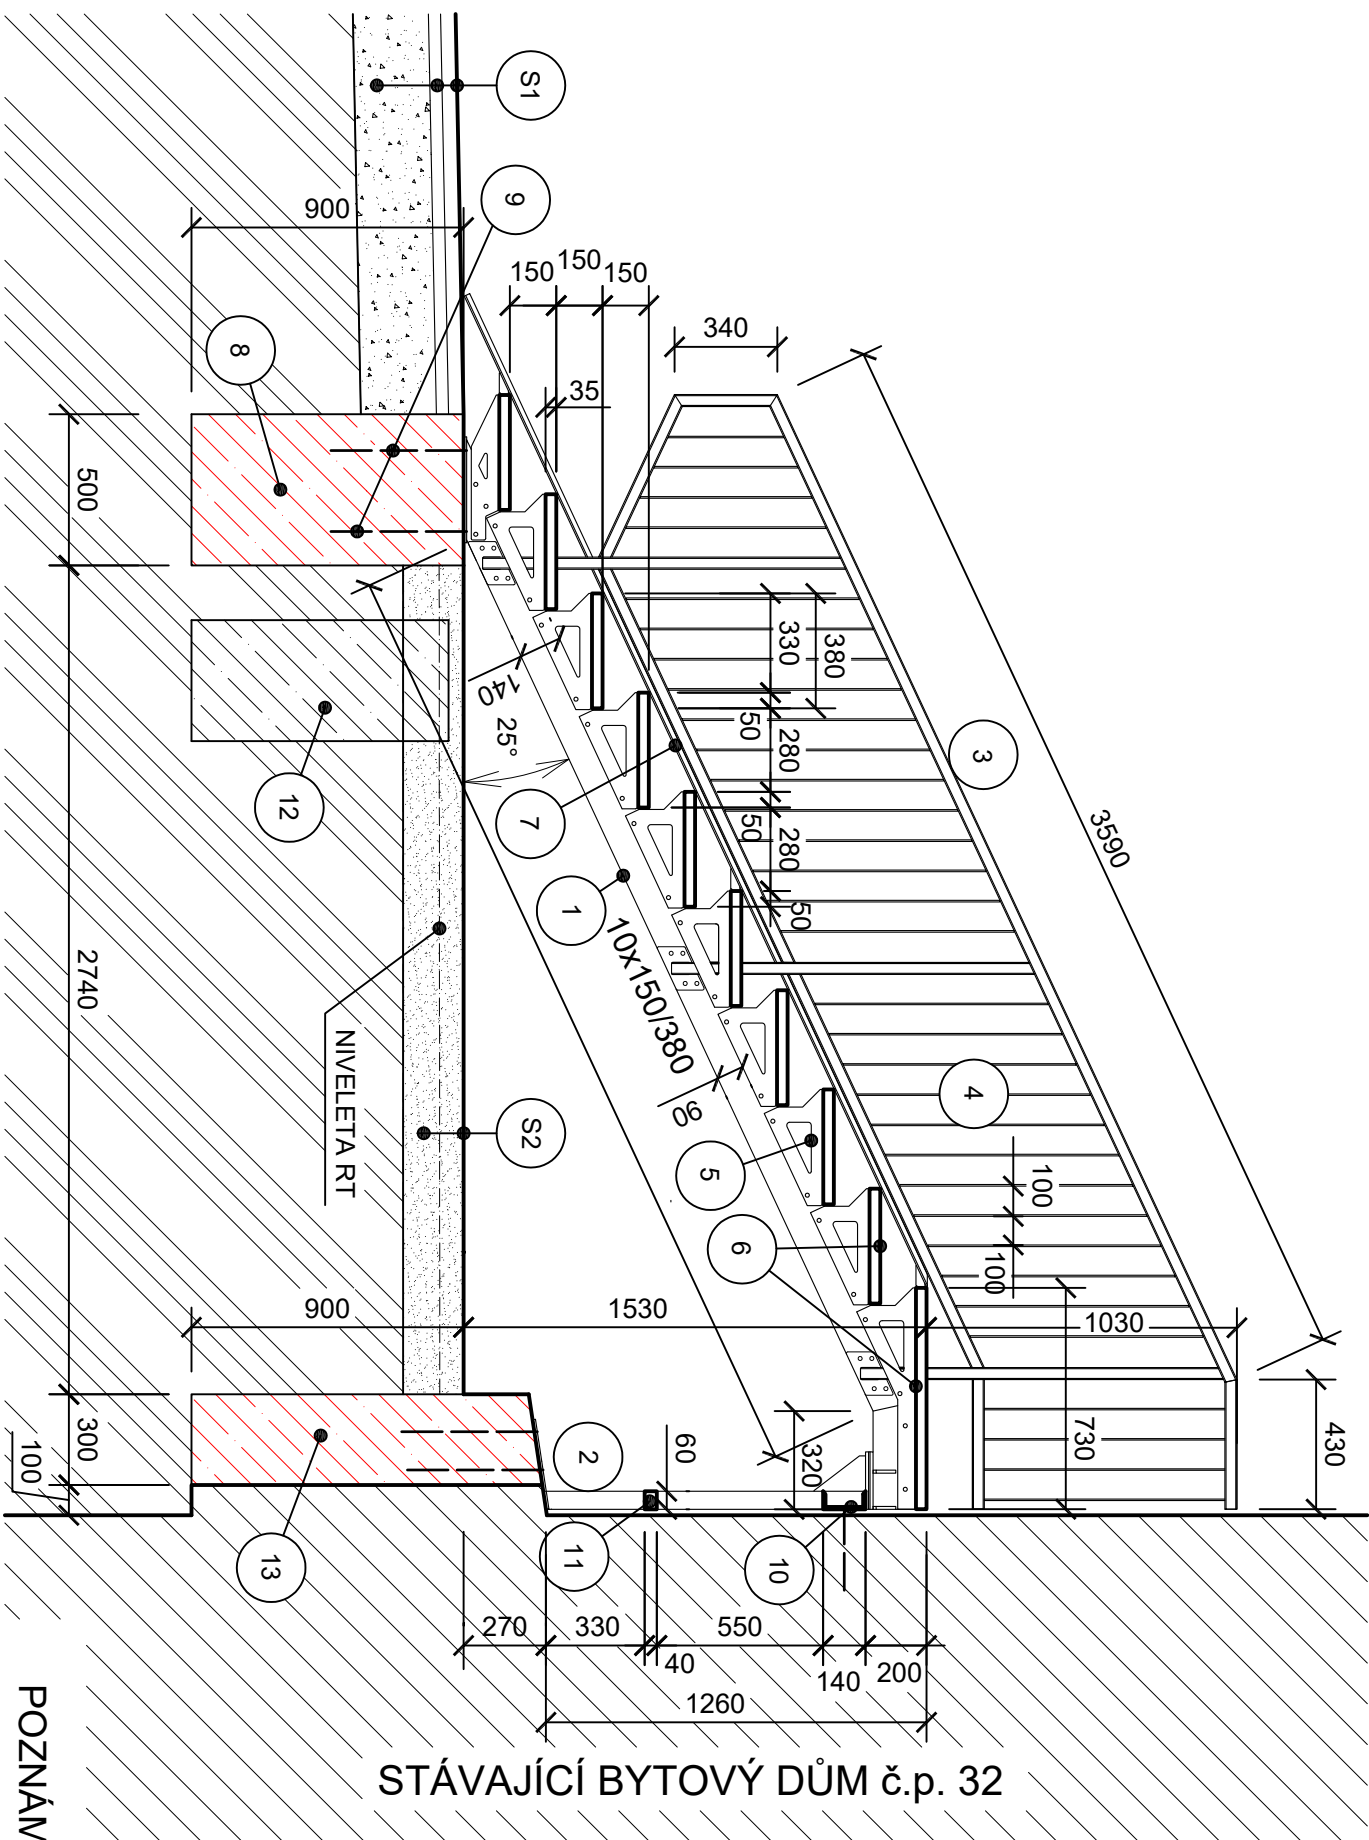

STÁVAJÍCÍ BYTOVÝ DŮM č.p. 32

- NOSNÁ OCELOVÁ SCHODNICE Z PROFILU 2xUč-140mm (ALTERNATIVNĚ JÁKL PROFIL 160x90x8mm)
- NOSNÉ OCELOVÉ SLOUPY Z PROFILU Uč.-140mm, OPATŘENY U OBOU OKRAJŮ PATNÍMI PLECHY O TL. 10 mm, KOTVENO ZÁVITOVOU TYČÍ M14 NA CHEMICKOU KOTVU DO NOVÉ ZÁKLADOVÉ PATKY
- OCELOVÉ ZÁBRADLÍ O VÝŠCE 1000mm, SLOUPKY A MADLA Z JÁKL PROFILU 60x40x4mm, SVISLÉ PŘÍČLE O ROZMĚRU 770/40/4mm 100mm OD SEBE
- SVISLÉ PŘÍČLE VÝPLNĚ ZÁBRADLÍ O ROZMĚRU 770/40/4mm 100mm OD SEBE
- NOSNÉ PŘILOŽKY PRO KOTVENÍ STUPNIC Z OCEL. SILN. PLECHU TL. 10mm, LASEREM VYŘEZÁVANÝ VÝROBEK
- SCHODIŠŤOVÁ A PODESTOVÁ STUPNICE Z PODLAHOVÉHO ROŠTU SP 230-34/38 O CELK. ROZMĚRECH 2420/380(730)/35mm
- OCELOVÉ LÍŽINY PRO VÝJEZD KOČÁRKŮ Z OCELOVÉHO PLECHU TL. 4 mm, BOČNÍ LÉM VÝŠKY 20mm, MOŽNOST KERECKE ROZTEČE LÍŽIN, ŠÍŘKA LÍŽIN MIN. 100mm, VNĚJŠÍ ŠÍŘKA 650mm, VNITŘNÍ MEZERA 450mm, KOTVENO VE TŘECH MÍSTECH ŠROUBOVÝMI SPOJI DO STUPNIC
- NOVÁ ZÁKLADOVÁ PATKA O ROZMĚRECH 2600/500/900mm, MATERIÁL: BETON C 20/25
- KOTVENÍ ZÁVITOVÁ TYČ POZINKOVANÁ M10 DL. 300mm, KOTVENO NA CHEMICKOU KOTVU DO BETON. PATKY
- VODOROVNÉ ZTUŽIDLO Z PROFILU Uč.-140mm, KOTVENO SVORNIKEM M12 NA CHEMICKOU KOTVU DO STÁV. OBVOD. STĚNY
- VODOROVNÉ ZTUŽIDLO Z JÁKL PROFILU 60x40x4mm
- PŮVODNÍ ZÁKLADOVÁ PATKA - ZUŠŤAVÁ ZACHOVÁNA
- NOVÁ ZÁKLADOVÁ PATKA O ROZMĚRECH 2700/300/1200mm, MATERIÁL: BETON C 20/25

POZNÁMKA:

POVRCH NOVÉ OCELOVÉ KONSTRUKCE SCHODIŠTĚ JE UPRAVEN ŽÁROVÝM ZINKOVÁNÍM. CELKOVÁ HMOTNOST OCELOVÉ KONSTRUKCE SCHODIŠTĚ ČINÍ 1100 kg. TATO ZADÁVACÍ DOKUMENTACE NENAHRAZUJE NUTNOST ZPRACOVÁNÍ DÍLENSKÉVÝROBNÍ DOKUMENTACE OCELOVÉ KONSTRUKCE SCHODIŠTĚ.

KONSTRUKČNÍ SKLADBA ZPEVNĚNÝCH PLOCH:

- BETONOVÁ ZÁMKOVÁ DLAŽBA TL. 60mm
- LOŽE Z KAMENIVA FR. 4-8mm, 40mm
- ŠTĚRKODRŤ FR. 0-63, 250mm
- ZEMNÍ PLÁŇ
- ZÁSYP KAČÍRKEM, VALOUNKY FR. 8-16mm, TL. 200mm
- SEPARAČNÍ GEOTEXTILIE
- ZEMNÍ PLÁŇ

KRESLIL:	VYPRACOVAL:	KONTROLOVAL:	INVESTOR: Obec Divorce, Náměstí 13, Divorce 793 68	
Ing. Bronislav Böhlm	Ing. Bronislav Böhlm	Ing. Bronislav Böhlm		
NÁZEV OBJEKTU:			FORMÁT	A3
REKONSTRUKCE EXTERIÉROVÉHO SCHODIŠTĚ PŘED BD č.p. 32, DVORCE			DATUM	02/2023
UCELENÁ ČÁST:			ÚČEL	ZADÁVACÍ DOKUMENTACE
SCHODIŠTĚ PŘED č.p. 32 - NOVÝ STAV				
NÁZEV VÝKRESU:			MĚŘÍTKO:	ČÍSLO VÝKR.
VZOROVÝ PŘÍČNÝ ŘEZ A-A'			1:25	04