


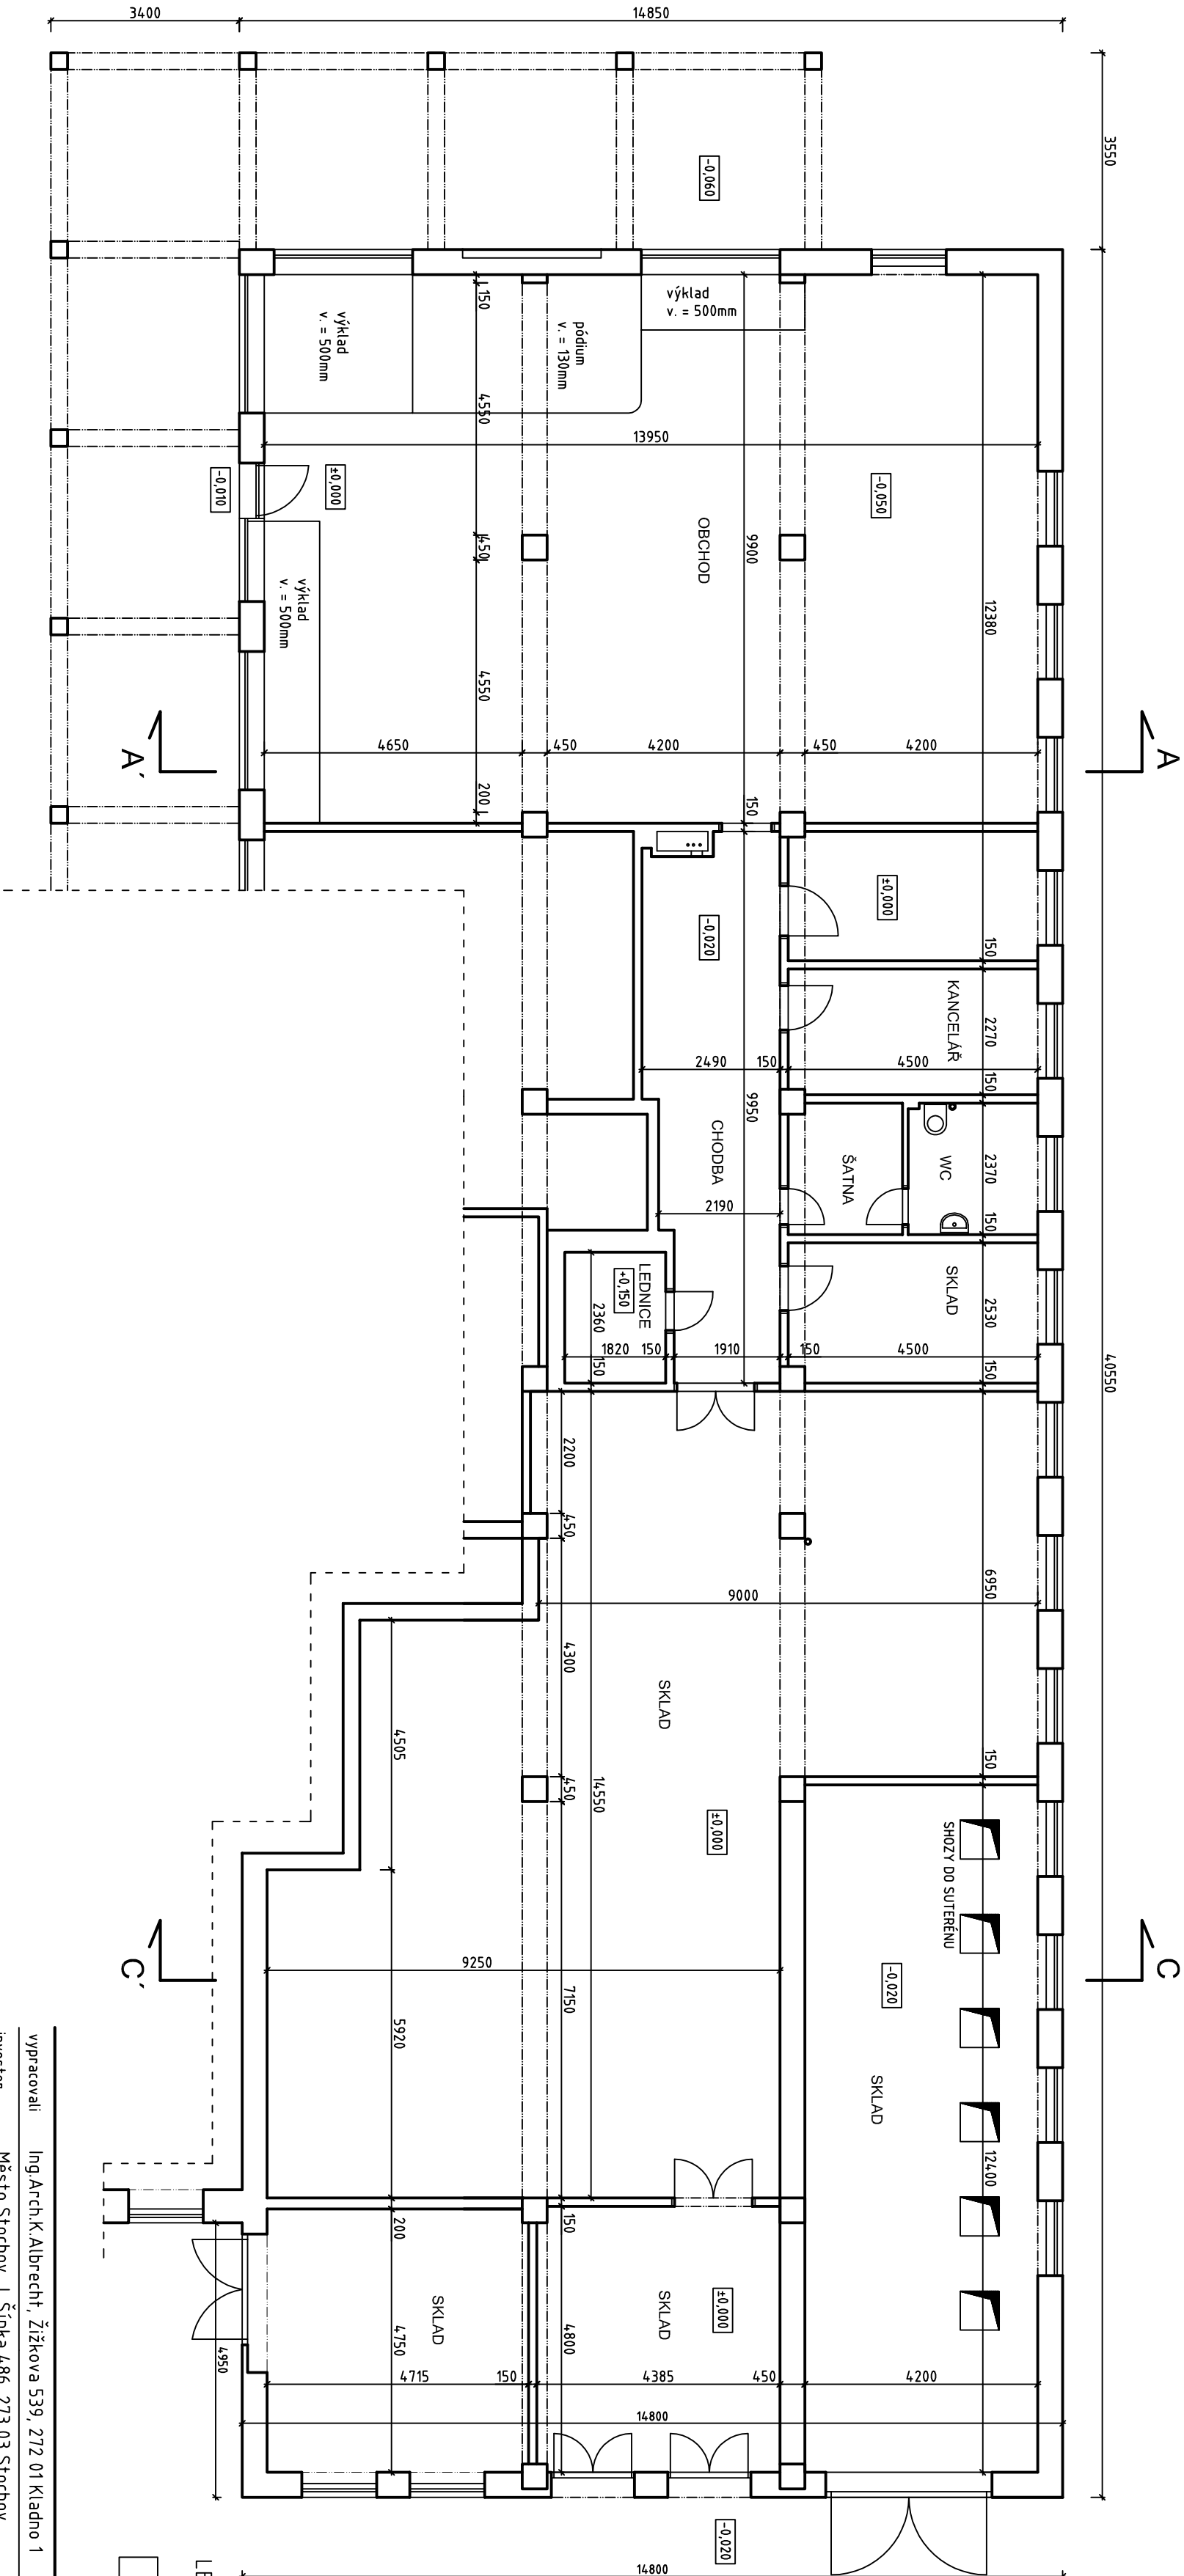

LEGENDA MATERIÁLŮ

STÁVAJÍCÍ KONSTRUKCE

vypřítaváci	Ing. Arch. K. Albrecht, Žižkova 539, 272 01 Kladno 1	ALBRECHT ARCHITEKT, CZ Žižkova 539 KLADNO architekt@emall.cz
investor	Město Střochov, J. Šípka 486, 273 03 Střochov	
místo stavby	Mírové náměstí č.p. 262, parc. č. 634 k.ú. Střochov	
název stavby		
stůpen		DPS
další zprávy		04./2016
formát		3x A4
měřítko		1:100

Stavební úpravy objektu č.p. 262

projekt	název výřezu	číslo výřezu
PROVEDENÍ STAVBY	Půdorys 1NP - současný stav	002
Využití této dokumentace nebo její části se řídí autorským zákonem. Bez písemné autorizace nelze dokumentaci měnit nebo do ní jinak zasahovat!		