


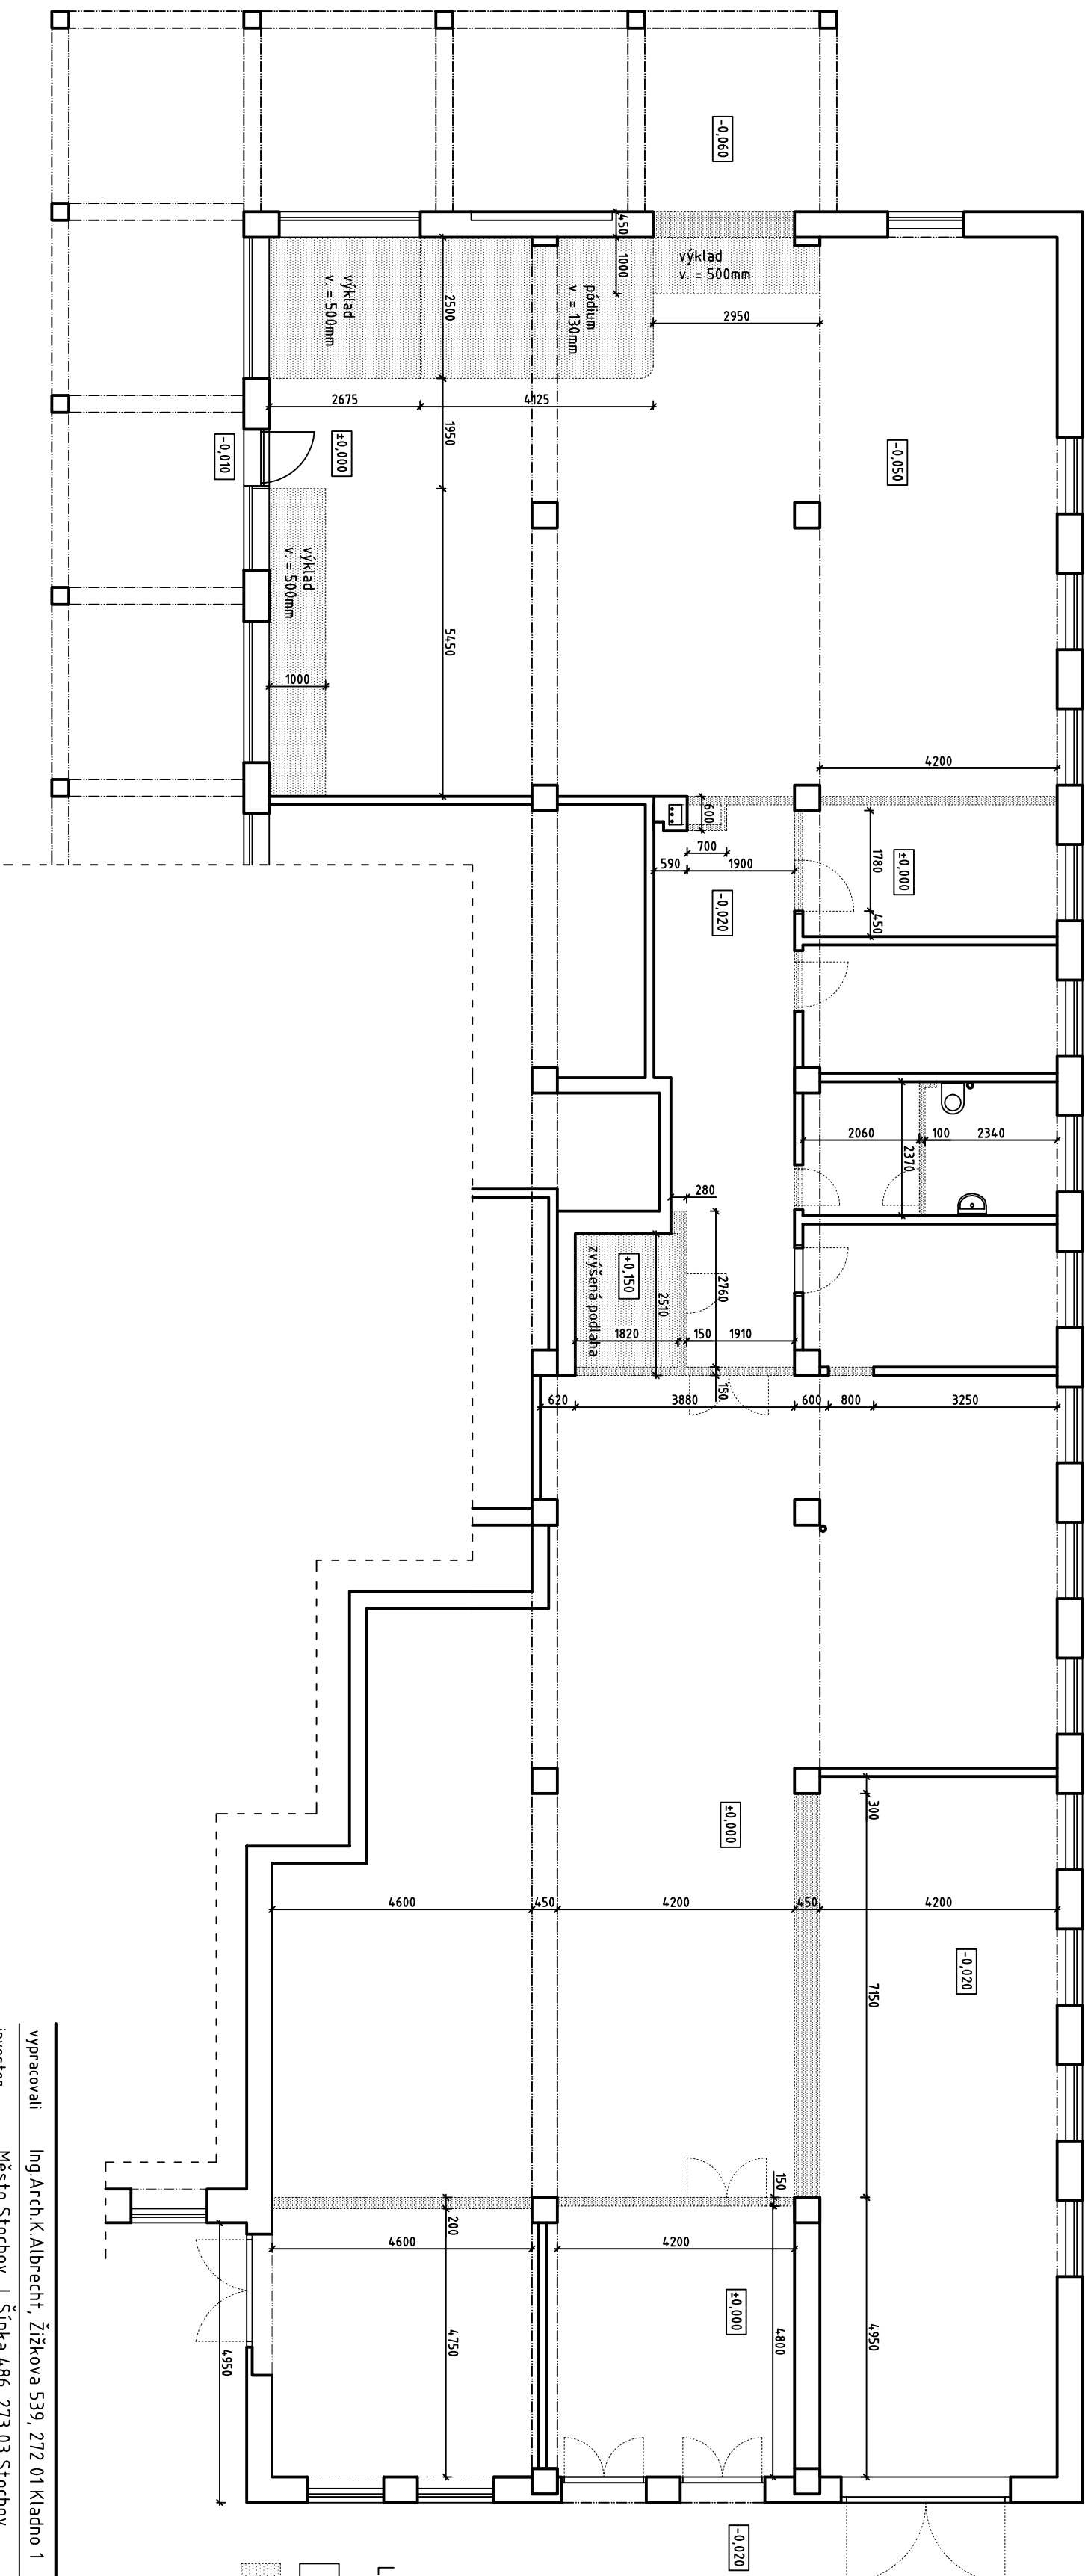

Stavební úpravy objektu č.p. 262

ALBRECHTARCHITEKT.cz	
vypracovali	Ing.Arch.K.Albrecht, Žitkova 539, 272 01 Kladno 1
investor	Město Střochov, J. Štípa 486, 273 03 Střochov
místo stavby	Mírové náměstí č.p. 262, parc. č. 634 k.ú. Střochov
název stavby	stůpen datum zprac. formát měřítko
	0/2016 3x44 1:100
Stavební úpravy objektu č.p. 262	
projekt	název výkresu
PROVEDENÍ STAVBY	Přidovys 1NP – bourané konstrukce
číslo výkresu	
003	
Výkres této dokumentace nabytí právní moci tímto autorským zákonem. Bez písemné autorizace nelze dokumentaci měnit nebo do ní jinak zasahovat!	