


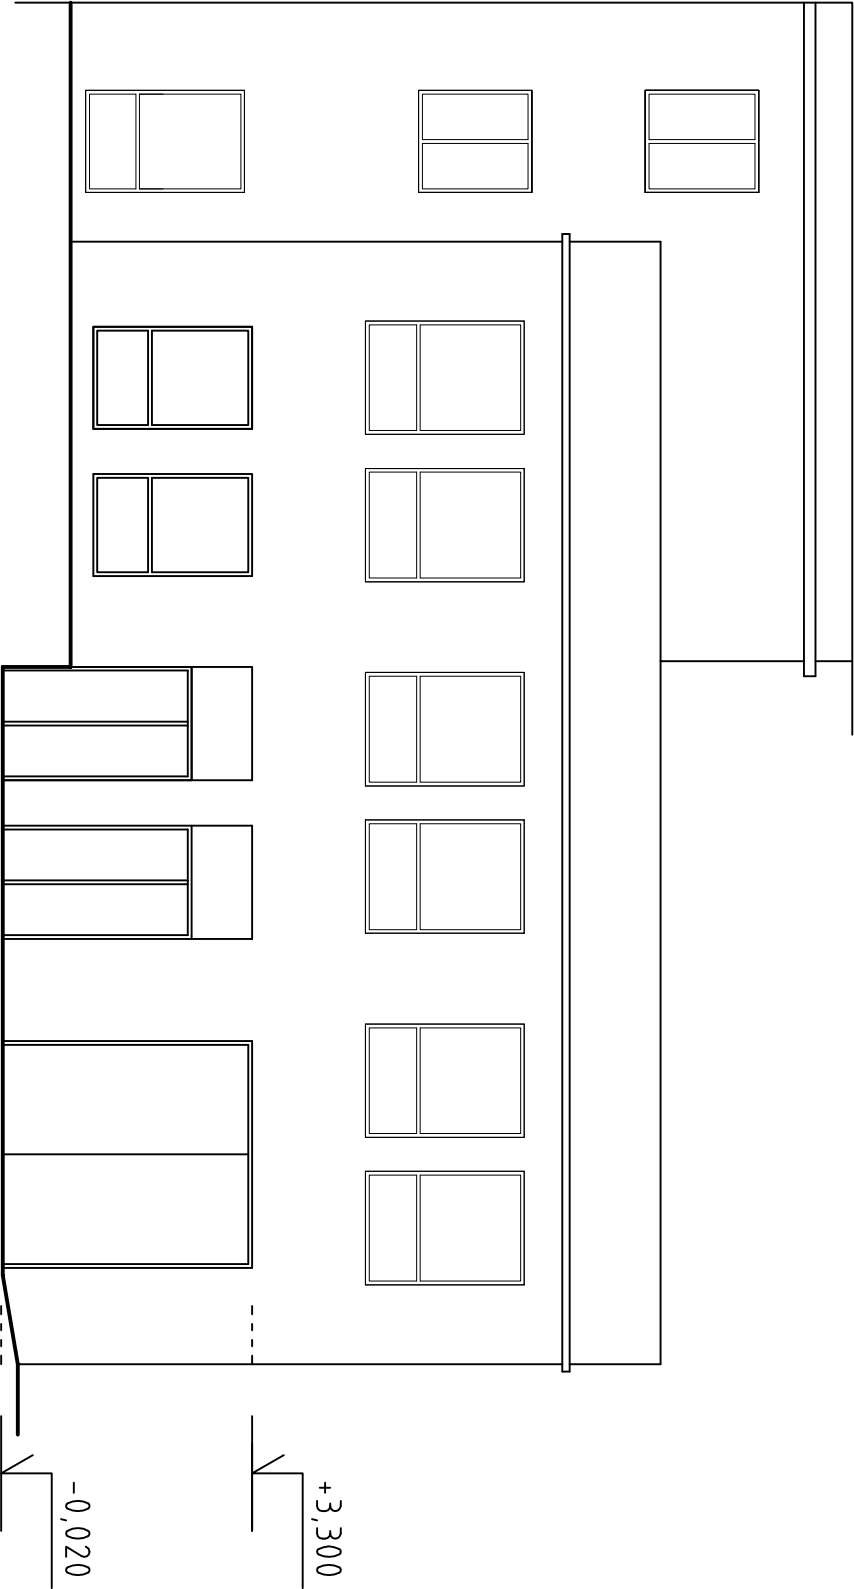

vypracovali	Ing.Arch.K.Albrecht, Žižkova 539, 272 01 Kladno 1	ALBRECHTARCHITEKT.cz		
investor	Město Stochov, J. Šípka 486, 273 03 Stochov	Žižkova 539 KLADNO		
místo stavby	Mírové náměstí č.p. 262, parc. č. 634 k.ú. Stochov	architekt@email.cz		
název stavby		stupeň	DPS	
		datum zprac.	04./2016	
		formát	A3	
		měřítko	1:100	
Stavební úpravy objektu č.p. 262				

Stavební úpravy objektu č.p. 262

projekt	název výkresu	číslo výkresu
PROVEDENÍ STAVBY	Pohled západní – současný stav	006
Využití této dokumentace nebo její části se řídí autorským zákonem. Bez písemné autorizace nelze dokumentaci měnit nebo do ní jinak zasahovat!		