


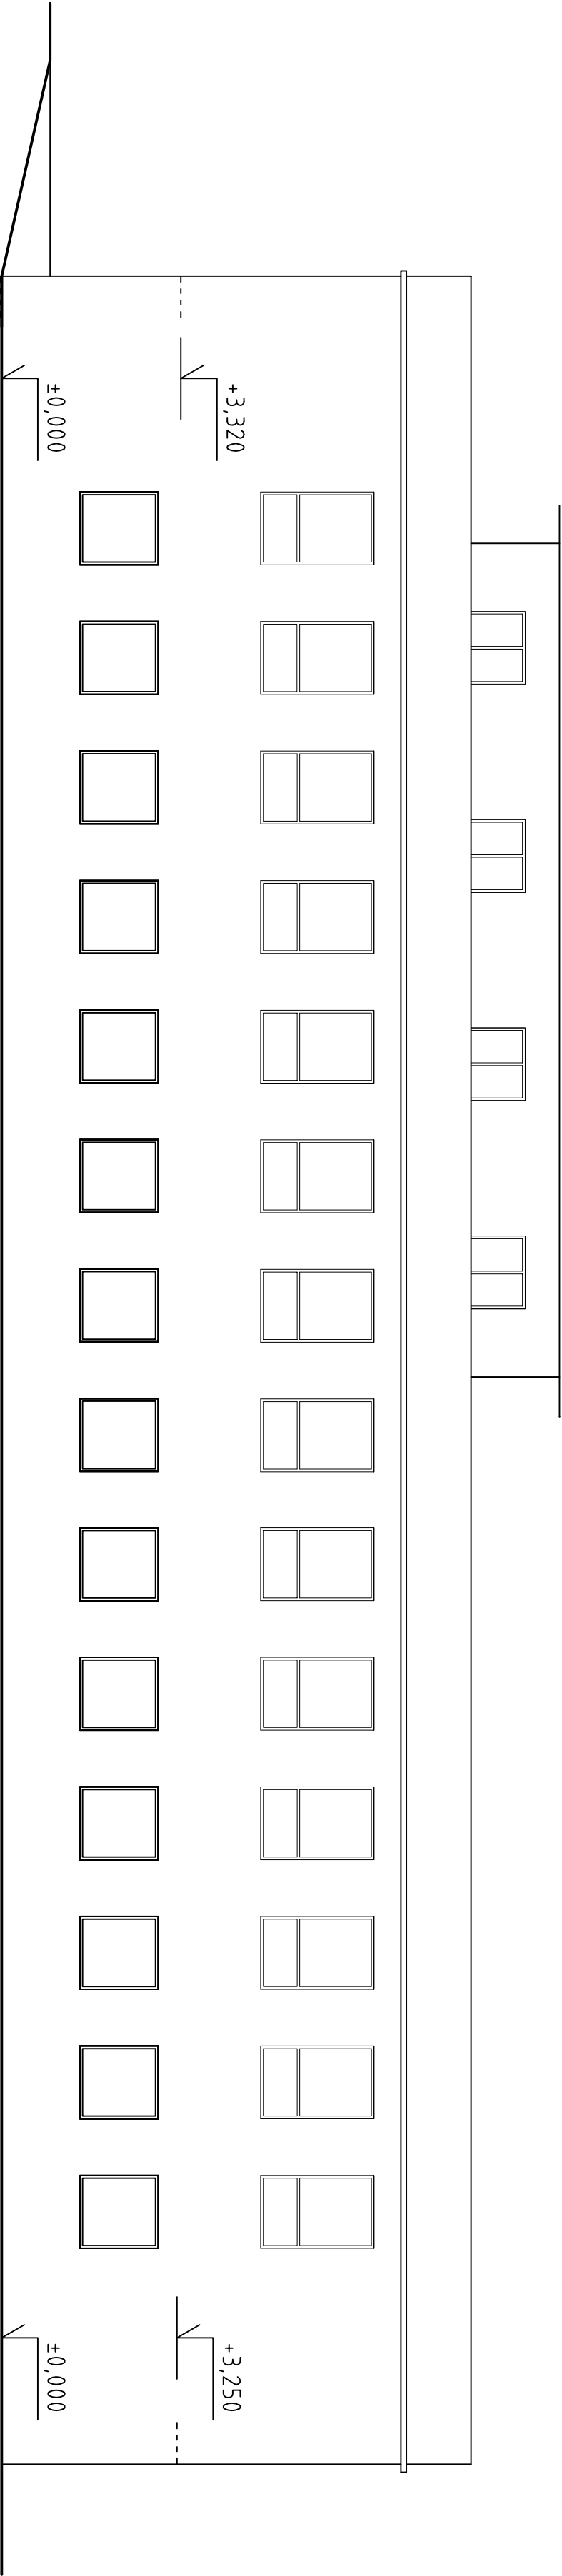

vypínavat	Ing.Arch.K.Albrecht, Žižkova 539, 272 01 Kladno 1	ALBRECHT ARCHITEKT, cz			
investor	Město Stochov, J. Šípka 486, 273 03 Stochov	Žižkova 539 KLADNO			
místo stavby	Mírové náměstí č.p. 262, parc. č. 634 k.ú. Stochov	architekt@email.cz			
název stavby	Stavební úpravy objektu č.p. 262				
stúpen					
DPS					
datum zprac.					
04./2016					
		formát	3-A4		
		měřítko	1:100		
projekt	název výkresu		číslo výkresu		
PROVEDENÍ STAVBY	Pohled jižní – současný stav		008		
Využití této dokumentace nebo její části se řídí autorským zákonem. Bez písemné autorizace nelze dokumentaci měnit nebo opírat o ni jinak zasahovat!					