
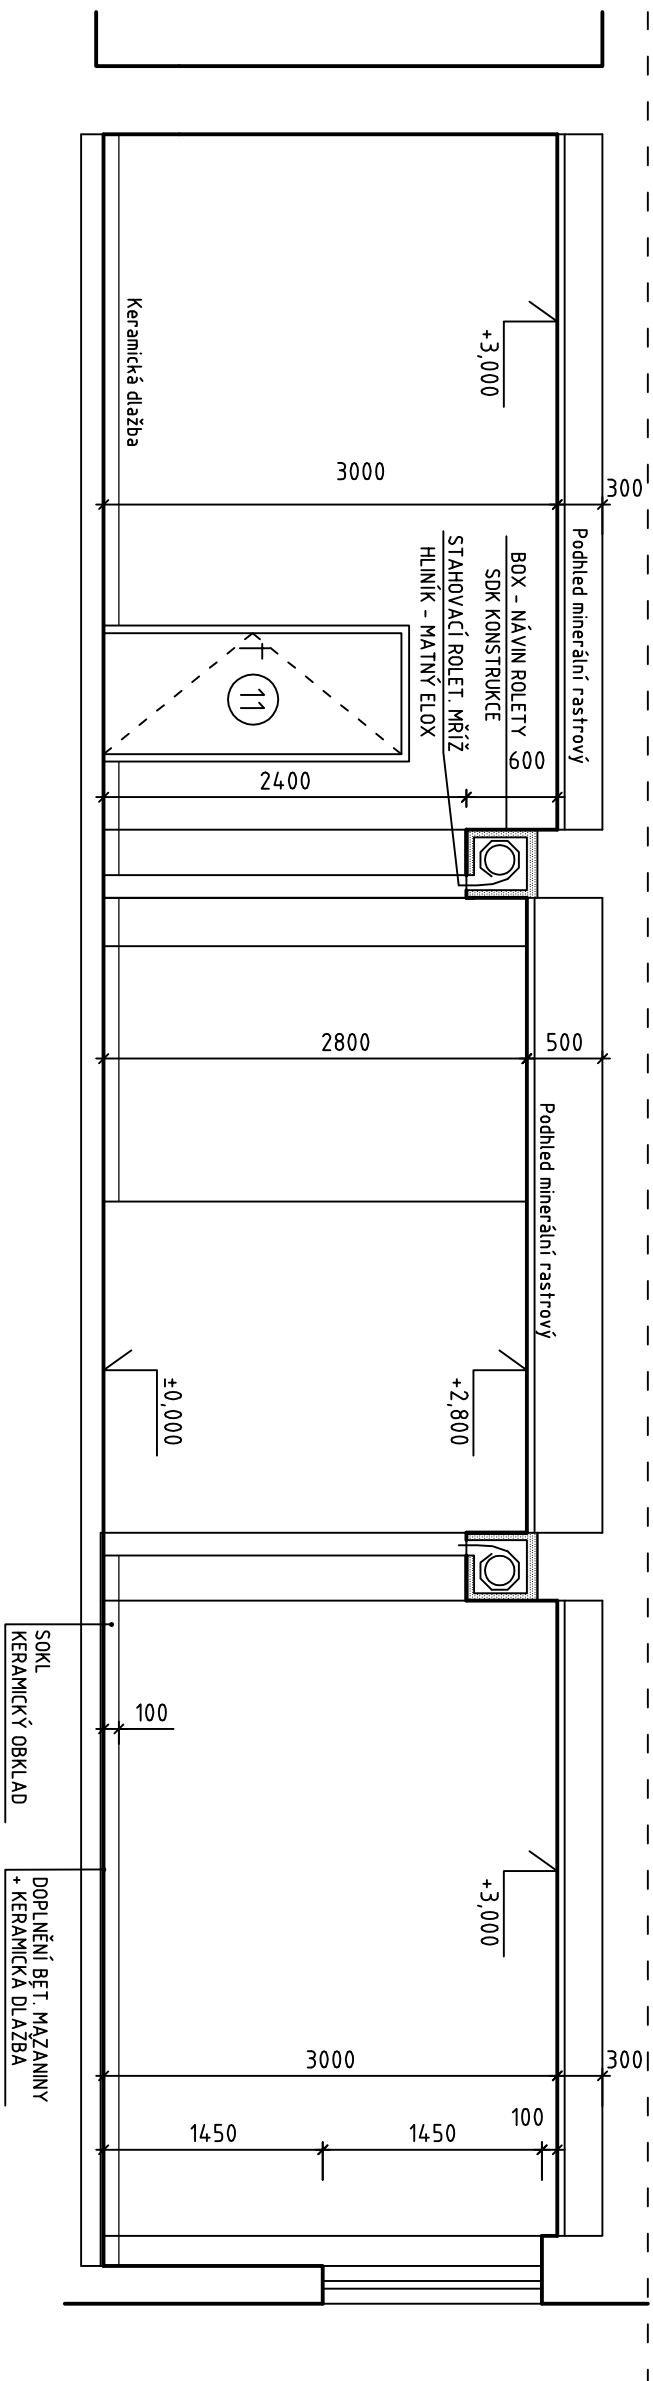
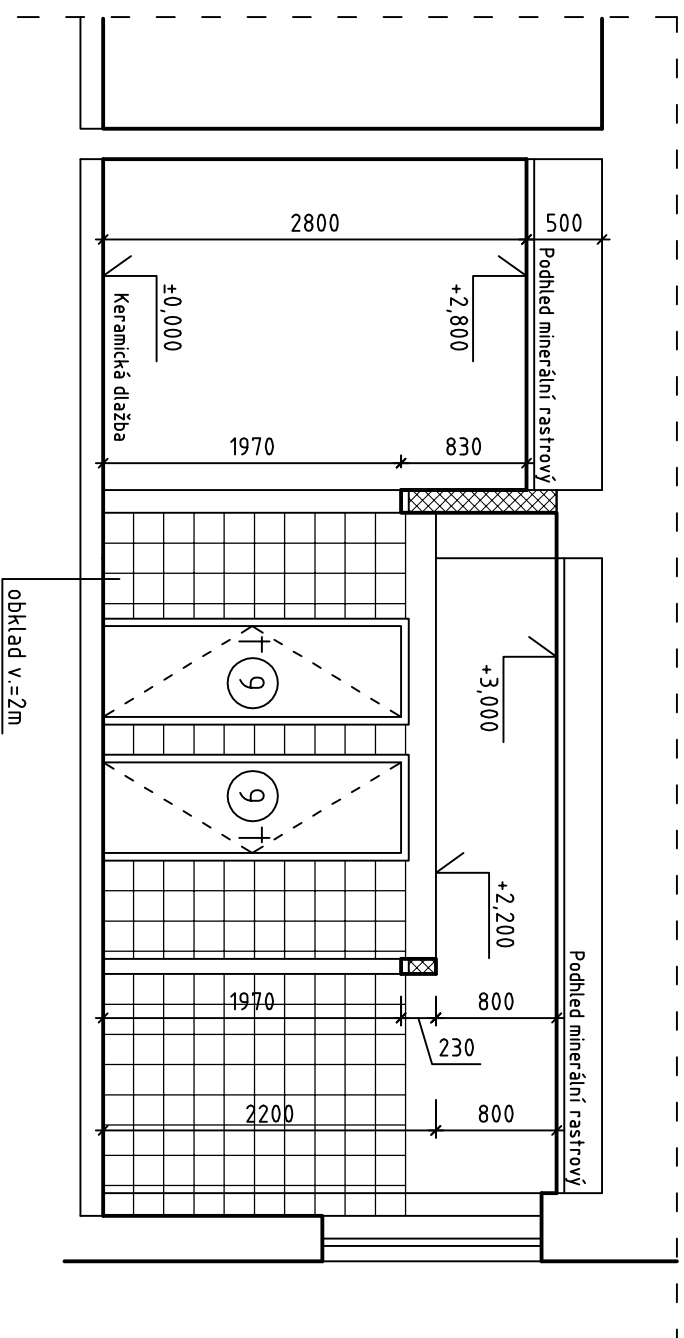


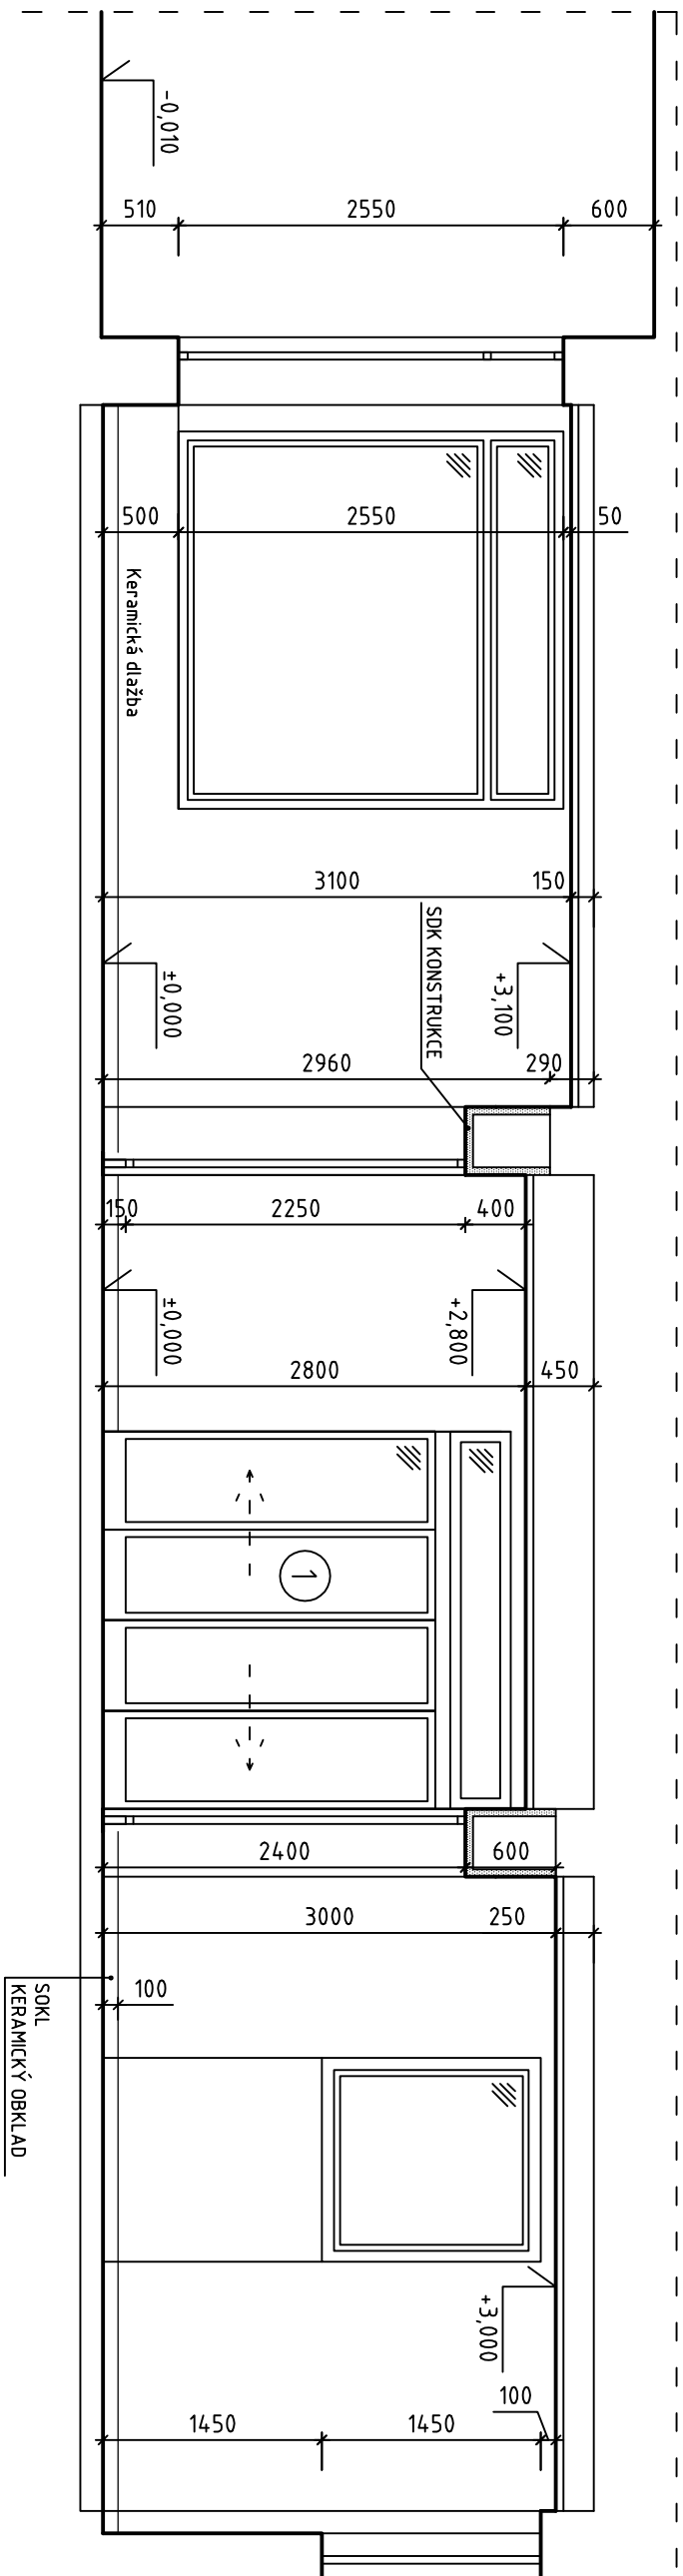

vypracovali		Ing.Arch.K.Albrecht, Žitkova 539, 272 01 Kladno 1		ALBRECHTARCHITEKT.cz	
investor		Město Stochov, J. Šípa 486, 273 03 Stochov		Žitkova 539 KLADNO architekt@email.cz	
místo stavby		Mírové náměstí č.p. 262, parc. č. 634 k.ú. Stochov			
název stavby				stúpen DPS	
				datum zprac. 04./2016	
				formát A4	
				měřítko 1:50	
projekt		název výřezu		010	
PROVEDENÍ STAVBY		Řez A-A, B-B, C-C - navrh. stav			
Využití této dokumentace nebo její části se řídí autorským zákonem. Bez písemné autorizace může dokumentaci měnit nebo do ní jinak zasahovat!					