


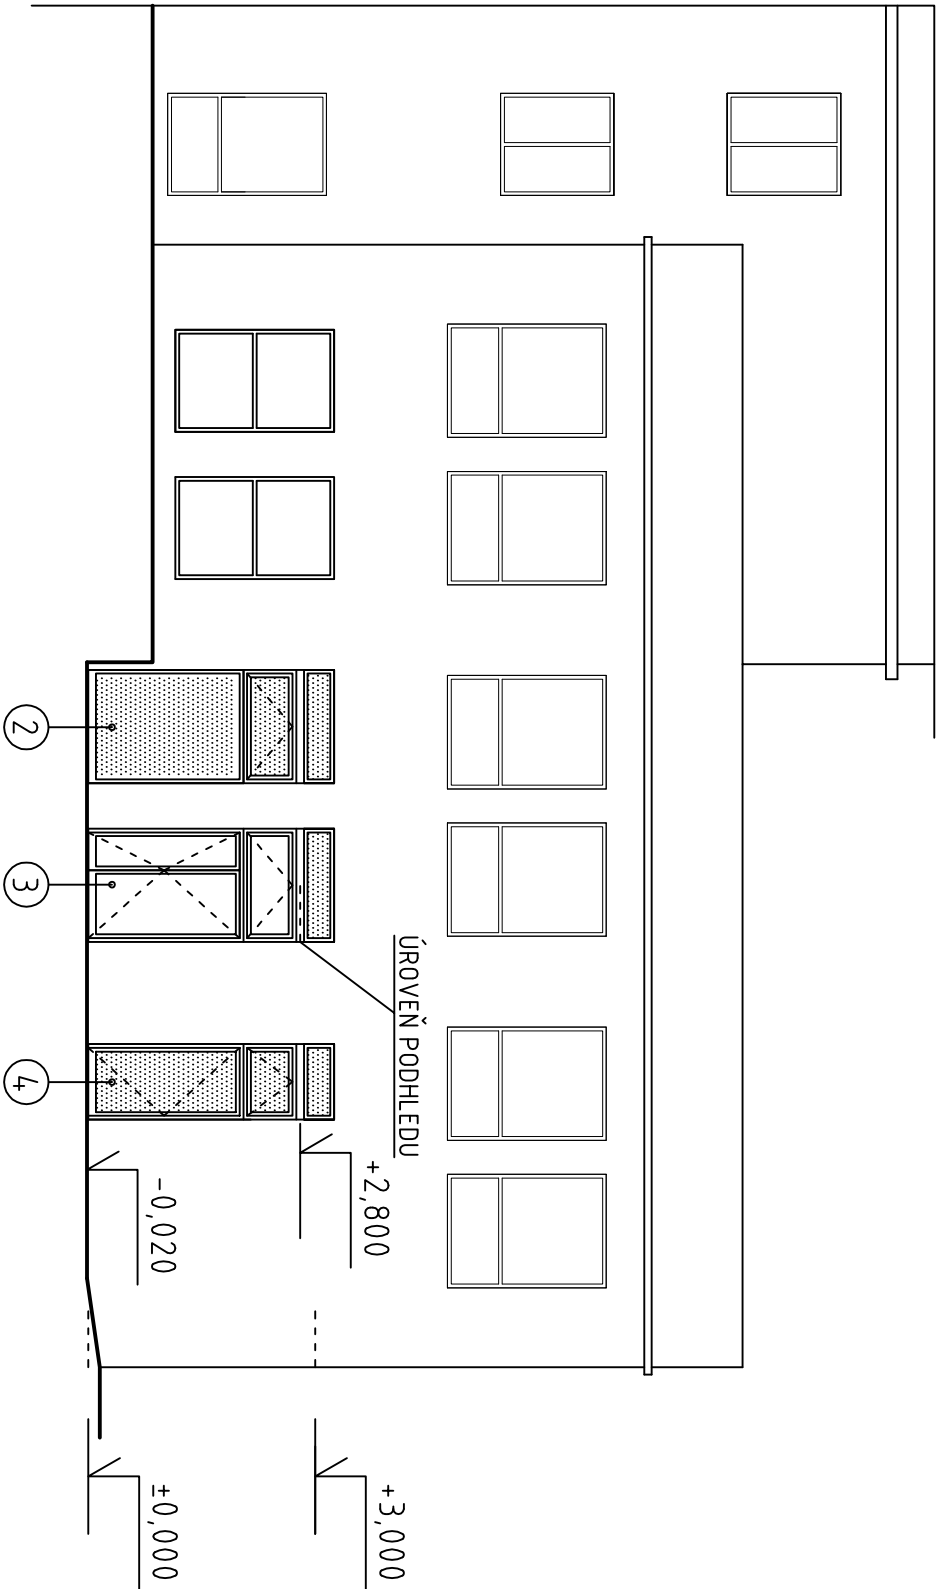

vypracovali		Ing.Arch.K.Albrecht, Žižkova 539, 272 01 Kladno 1	ALBRECHTARCHITEKT.cz
investor		Město Stochov, J. Šípka 486, 273 03 Stochov	Žižkova 539 KLADNO architekt@email.cz
místo stavby		Mírové náměstí č.p. 262, parc. č. 634 k.ú. Stochov	
název stavby			
		stupeň	DPS
		datum zprac.	04./2016
		formát	A3
		měřítko	1:100

Stavební úpravy objektu č.p. 262

projekt	název výkresu	
PROVEDENÍ STAVBY	Pohled západní – navrhovaný stav	číslo výkresu
		017
Využití této dokumentace nebo její části se řídí autorským zákonem. Bez písemné autorizace nelze dokumentaci měnit nebo do ní jinak zasahovat!		