


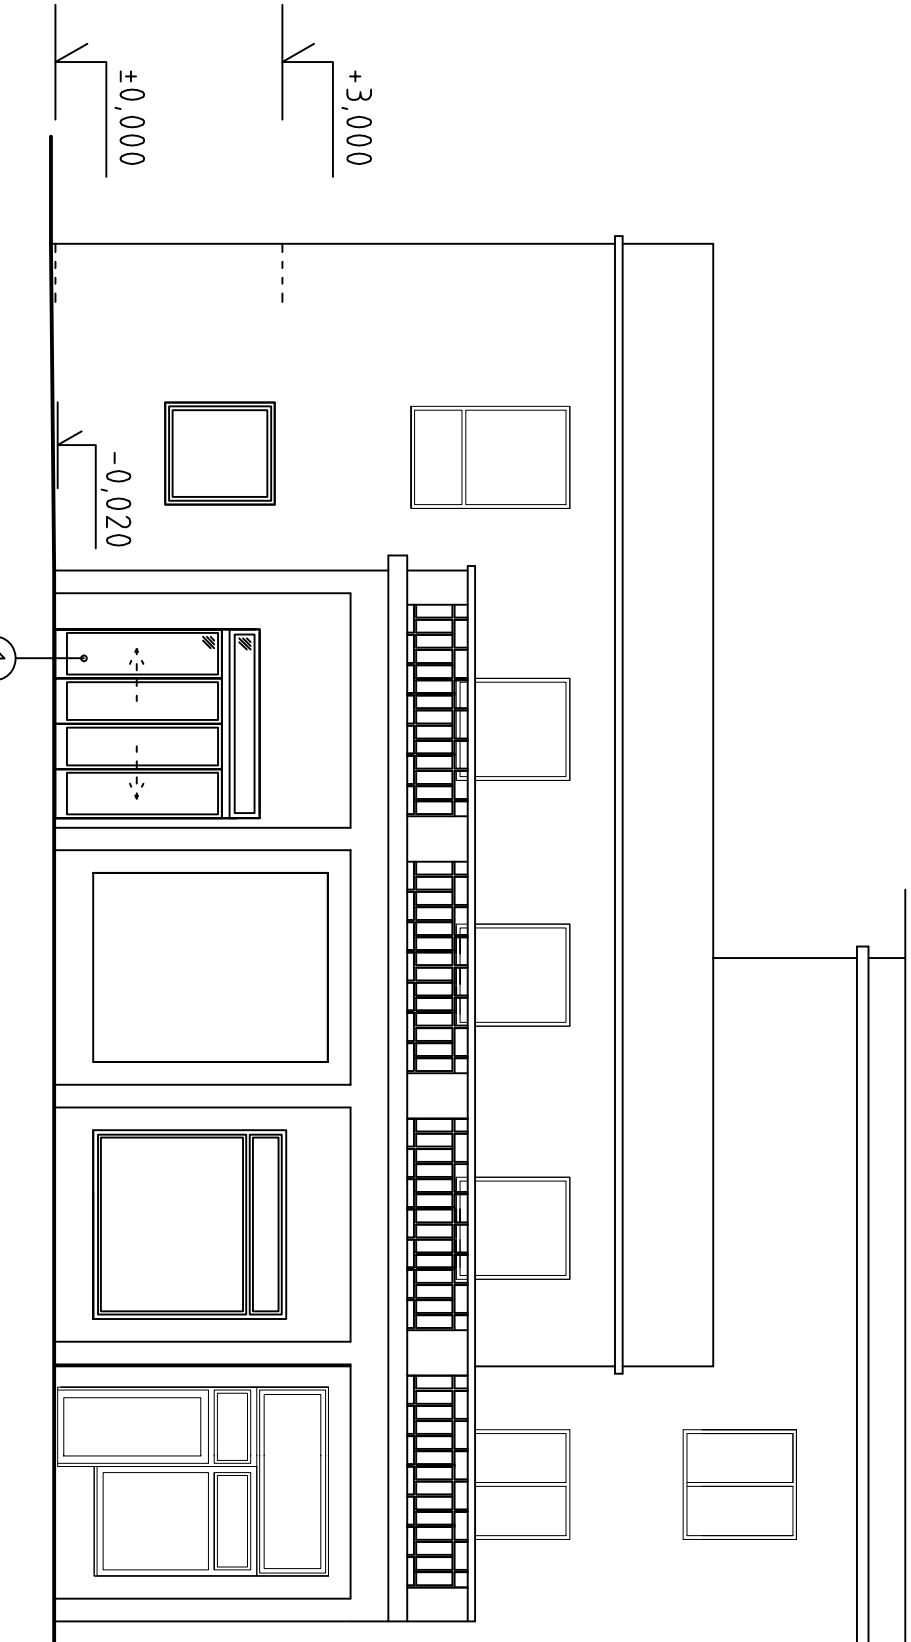

ALBRECHTARCHITEKT.cz	
vypracovali	Ing.Arch.K.Albrecht, Žižkova 539, 272 01 Kladno 1
investor	Město Stochov, J. Štěpka 486, 273 03 Stochov
místo stavby	Mírové náměstí č.p. 262, parc. č. 634 k.ú. Stochov
architekt@email.cz	
název stavby	
stupeň	
datum zprac.	
formát	
měřítko	
DPS	
04./2016	
A3	
1:100	

Stavební úpravy objektu č.p. 262

projekt	název výkresu	
PROVEDENÍ STAVBY	Pohled východní – navrhovaný stav	číslo výkresu
018		
Využití této dokumentace nebo její části se řídí autorským zákonem.		
Bez písemné autorizace nelze dokumentaci měnit nebo do ní jinak zasahovat!		