


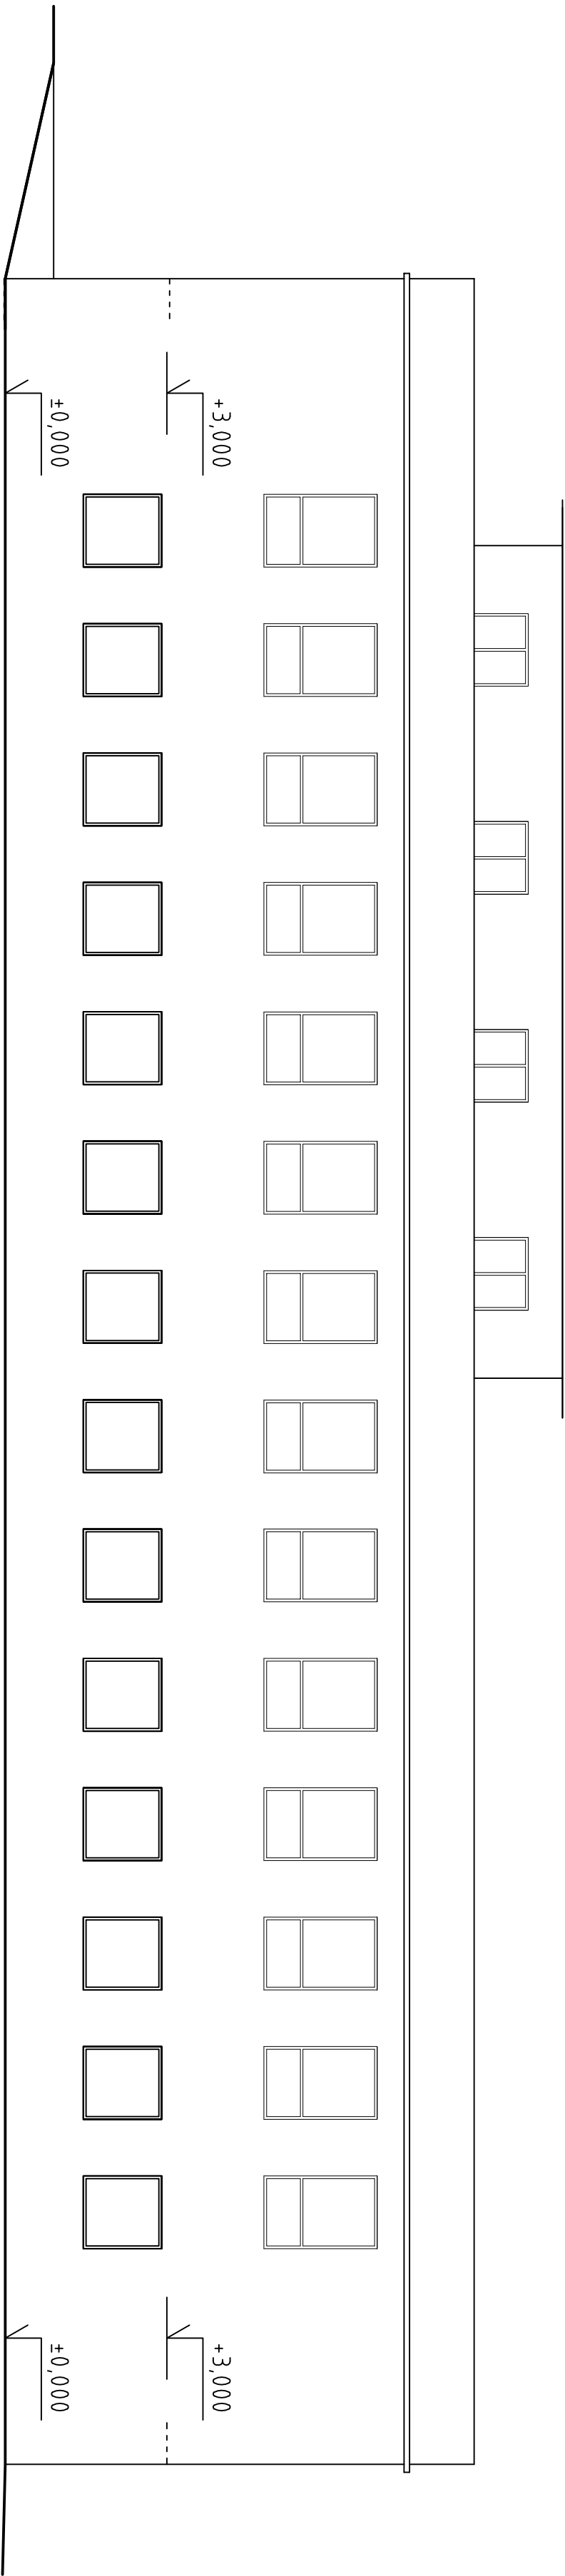

|   |                                                    |                                |  |          |  |
|---|----------------------------------------------------|--------------------------------|--|----------|--|
| vypisovatel   | Ing.Arch.K.Albrecht, Žižkova 539, 272 01 Kladno 1  | ALBRECHT ARCHITEKT, cz         |  |          |  |
| investor   | Město Stochov, J. Šípkova 486, 273 03 Stochov      | Žižkova 539 KLADNO             |  |          |  |
| místo stavby   | Mírové náměstí č.p. 262, parc. č. 634 k.ú. Stochov | architekt@email.cz             |  |          |  |
| název stavby   | Stavební úpravy objektu č.p. 262                   |                                |  |          |  |
| stupeň   |                                                    |                                |  | DPS      |  |
| datum zprac.   |                                                    |                                |  | 04./2016 |  |
| formát   |                                                    |                                |  | 3-A4     |  |
| měřítko   |                                                    |                                |  | 1:100    |  |
| projekt   | název výkresu                                      | 019                            |  |          |  |
| PROVEDENÍ STAVBY   |                                                    | Pohled jižní - navrhovaný stav |  |          |  |
| číslo výkresu   |                                                    | 019                            |  |          |  |
| Využití této dokumentace nebo její části se řídí autorským zákonem.<br>Bez písemné autorizace nelze dokumentaci měnit nebo opírat jinak zasahovat! |                                                    |                                |  |          |  |