

LEGENDA MÍSTNOSTÍ

OZN.	MÍSTNOST	PLOCHA / m2
1.01	OBCHODNÍ PASÁŽ	152,1
1.02	OBCHOD č. 1	48,5
1.03	OBCHOD č. 2	44,5


WC / ÚKLID - NÁJEMCI

--	--

WC - VEŘEJNÉ - ŽENY / ZTP

	3,4 1,5 3,5 0,9
1.06	SKLAD
WC - VEŘEJNÉ - MUŽI	

1.08	DENNÍ MÍSTNOST
1.09	OBCHOD č. 3
1.10	OBCHOD č. 4
1.11	SKLAD
1.12	OBCHOD č. 5
1.13	SKLAD

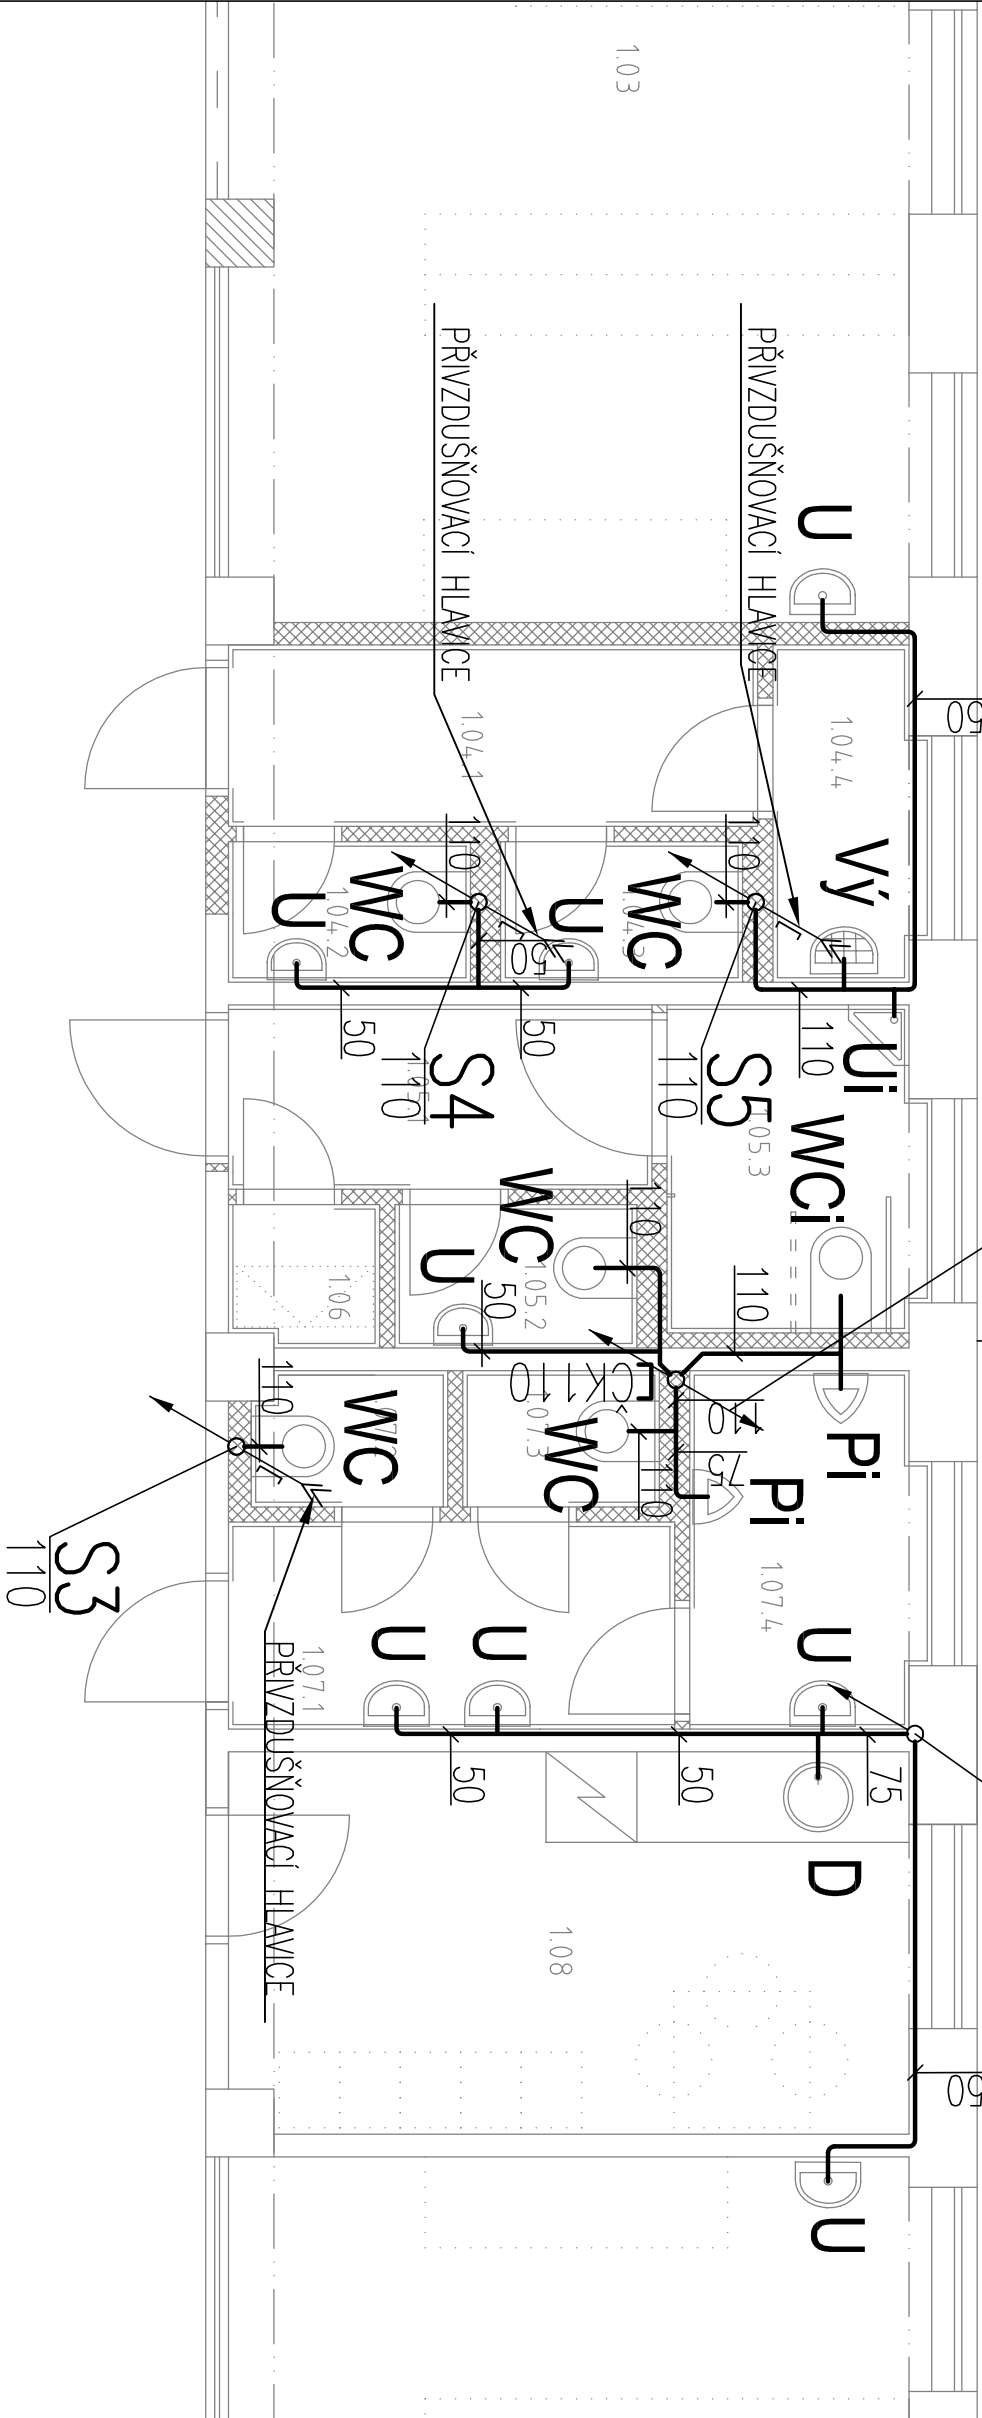

STÁVAJÍCÍ PŘÍPOJKA V ZEMI
VEDOUcí Z 1.PP

STÁVAJÍCÍ STOUPAČKA S1 VYMĚNĚNA ZA NOVOU V CELÉ VÝŠCE PATRA

S1 110
S2 75

LEGENDA:

SPUŠKOVÉ KANALIZAČNÍ PŘIPOJOVACÍ POTRUBÍ (PS-HI)
SPUŠKOVÉ KANALIZAČNÍ POTRUBÍ V ZEMI (PVC-KG)
SPUŠKOVÉ KANAL. POTRUBÍ POD STROPEM (PS-HI)

S1 125
S2 75
S3 110
S4 110
LEGENDA zařizovacích předmětů:

TPP ZAŘIZOVACÍHO PŘEDMĚTU A VODOVODNÍ BATERIE DLE ARCHITEKTURA

U Unyvadlo
WC Záchodová mísa
Uí Unyvadlo invalida
WCi Záchodová mísa invalida
D Děs
Vý Závěsná výlečka

POZNÁMKY:

- 1) Veškeré přípojovací potrubí ve spádu min.3‰
- 2) Ostatní potrubí ve spádu min.2‰, pokud není uvedeno jinak
- 3) Osu čistícího kusu (ČK) 1metr nad čististou podlahou
- 4) Při průchodu požárně dělicí konstrukcí budou potrubí požárně utěsněno
- 5) Spodní hrany kótovány k čisté podlaže
- 6) Závěsy, pevné a kluzné body, dle doporučení výrobce potrubí
- 7) Rozvody v instalačních jádrech montovat dle výkresů koordinace jader

vypřacovali	Jan Smrček, Milánská 417, 109 00, Praha 15 ing. Jiří Kejmar, Milánská 417, 109 00, Praha 15	ALBRECHTARCHITEKT.cz
investor	Město Stochov, J. Šípka 486, 273 03 Stochov	Žižkova 539 KLADNO architekt@email.cz
místo stavby	Mírové náměstí č.p. 262, parc. č. 634 k.ú. Stochov	
název stavby		

Stavební úpravy objektu č.p. 262

projekt	název výkresu	
PROVEDENÍ STAVBY	Půdorys kanalizace - 1.np	
Využití této dokumentace nebo její části se řídí autorským zákonem. Bez písemné autorizace nelze dokumentaci měnit nebo do ní jinak zasahovat!		
	číslo výkresu	103