



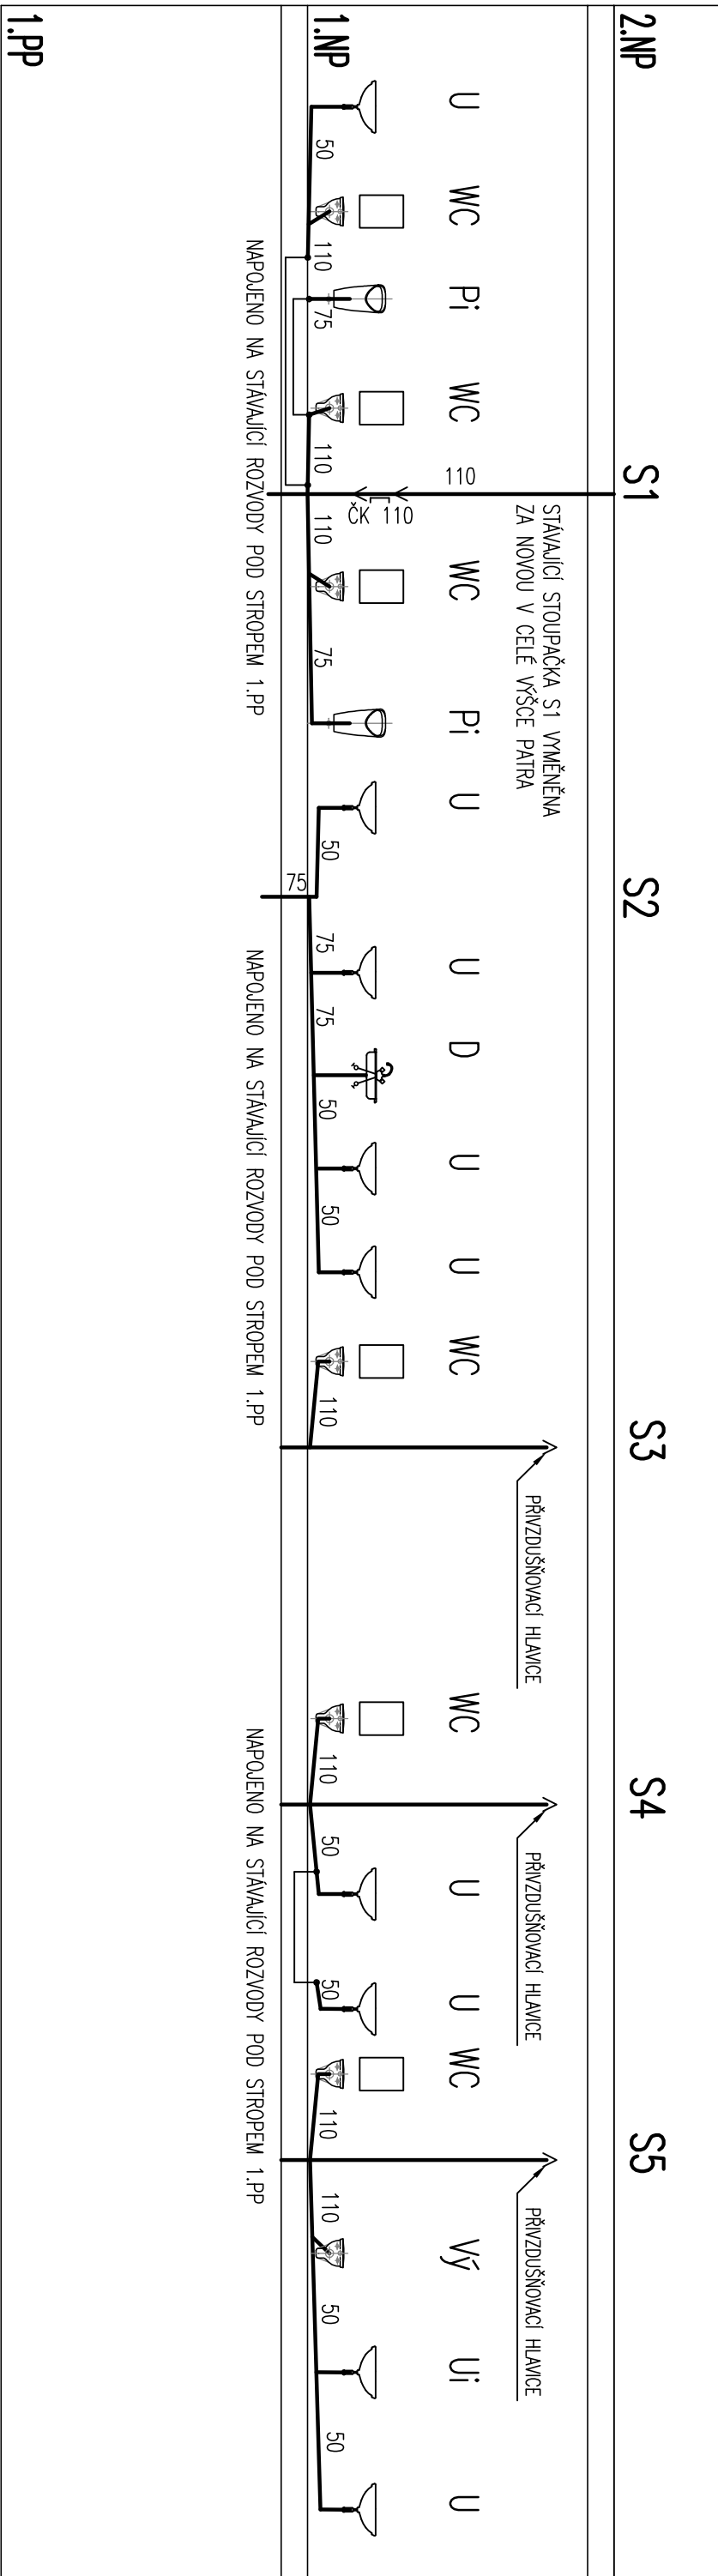

LEGENDA:

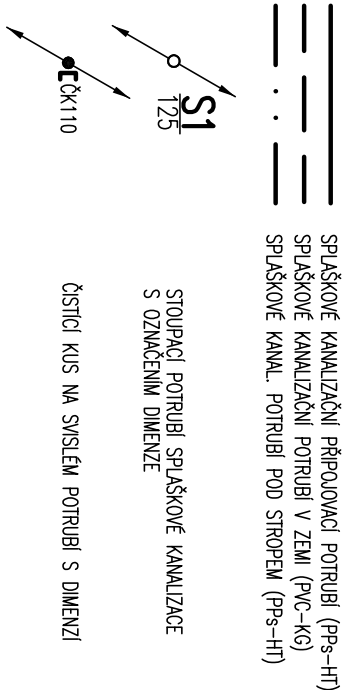

LEGENDA zařizovacích předmětů:

TYP ZARÍZOVACÍHO PŘEDMETU A VODOVODNÍ BATERIE DLE ARCHITEKTURA

U	Umyvadlo	Va	Vana
WC	Záchodové mísa	Sp	Sprchna
Ui	Umyvadlo invalida	Sp	Sprchna invalida
Wci	Záchodové mísa invalida	Pr	Pročka
D	Dřez	Pi	Pisoir
Yy	Závěsná vyletka	My	Myčka nádobí

POZNÁMKY:

- 1) Veškeré připojovací potrubí ve spádu min.3%
- 2) Odstíní potrubí ve spádu min.2%, pokud není uvedeno jinak
- 3) Při průchodu požárně dělicí konstrukci budov potrubí požárně utěsněno
- 4) Spodní hrany kólovány či čistě podlize
- 5) Závěsy, pevné a kluzné body, dle doporučení výrobce potrubí potrubí
- 6) Rozvody v instalačních jádrech montovat dle výkresu koordinace jader

vypracovali		Jan Smrček, Miláňská 417, 109 00, Praha 15 Ing. Jiří Kejmar, Miláňská 417, 109 00, Praha 15	ALBRECHTARCHITEKT.cz Žižkova 539 KLADNO architekt@email.cz
investor		Město Stochov, J. Štěpka 486, 273 03 Stochov	
místo stavby		Mírové náměstí č.p. 262, parc. č. 634, k.ú. Stochov	
název stavby			
Stavební úpravy objektu č.p. 262			
projekt		název výkresu	
PROVEDENÍ STAVBY		ŘEZY KANALIZACE STOUPAČÍ	
		číslo výkresu	105
Využití této dokumentace nebo její části se řídí autorským zákonem. Bez písemné autorizace nelze dokumentaci měnit nebo do ní jinak zasahovat!			