


2.NP

PV1 PV2

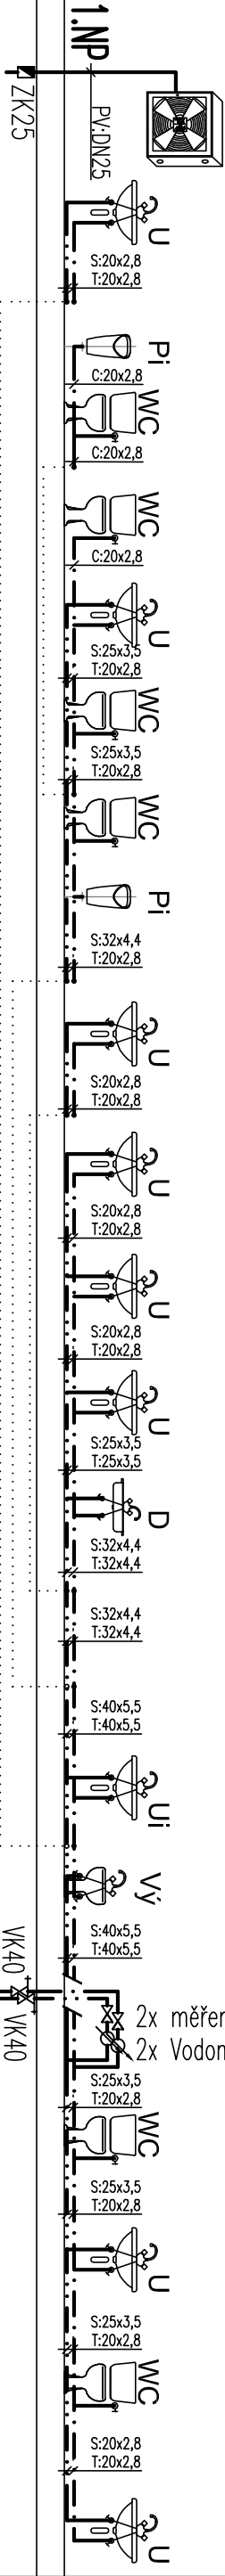

NAPOJENO NA STÁVAJÍCÍ ROZVODY POŽ. VODY

1.PP

2x měření – 2xKK40
2x Vodoměr Qn=2,5m³/h


NAPOJENO NA STÁVAJÍCÍ ROZVODY VODY

LEGENDA:

- S: ROZVOD STUDENÉ VODY
- T: ROZVOD TEPLÉ UŽITKOVÉ VODY
- C: ROZVOD CÍRKULACE TUV
- PV: ROZVOD POŽÁRNÍHO VODOVODU



STOUPACÍ POTRUBÍ POŽÁRNÍHO VODOVODU
A S DIMENZÍ STOUPAČKY

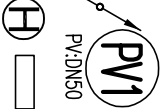

STOUPACÍ POTRUBÍ POŽÁRNÍHO VODOVODU
S DIMENZÍ STOUPAČKY

- H: Hydrant D25 s tvarové střílou hadicí 30m
- K: Kulový kohout
- VK: Kulový kohout s vypouštěním
- BV: Vypouštěcí ventil
- ZK: Zpětný ventil
- V: Vypouštěcí kohout

POZNÁMKY:

- Potrubi vody jsou tepelně izolována
– potrubí studené vody: 9mm
– potrubí TUV a cirkulace:

16x2,3 až 25x3,5 – tl.20 mm
32x4,5 – tl.30 mm
40x5,6 až 63x8,7 – tl.40 mm izolční pouzdro AL
75x10,4 až 90x12,3 – tl.50 mm izolční pouzdro AL

- Materiál potrubí vodovodu PPR–PN16
Požární vodovod pozinkovaná ocel
- Spodní hrany kótovány k čisté podlaze
- Připojovací potrubí budou vedena ve zdi
- Hlavní pátelní rozvody v pohledu pod stropem, pokud není uvedeno jinak
- Při průchodu požárně dělicí konstrukcí budou potrubí požárně utěsněna požární ucpávkou či požárními těleem
- Rozvody v instalačních jádrech montovat dle výkresů koordinace jader
- závěsy, pevné body, kluzná uložení instalovat podle montážního předpisu výrobce potrubí
- Na potrubí teplé vody a cirkulace budou použity kompenzační smyčky ve vzdálenostech podle montážního předpisu výrobce

LEGENDA zařízovacích předmětů:

TYP ZAŘÍZOVACÍHO PŘEDMĚTU A VODOVODNÍ BATERIE DLE ARCHITEKTURA

U	Umývadlo	Va	Vana
WC	Záchodová mísa	Sp	Sprcha
Uí	Umývadlo Invalída	Spí	Sprcha invalidní
WCi	Záchodová mísa invalida	Pr	Pročka
D	Dřez	Pi	Pisoir
Vý	Závěsná výleka	Mv	Mýčka nádobí

Stavební úpravy objektu č.p. 262

projekt	název výkresu	číslo výkresu
PROVEDENÍ STAVBY	Schema vodovod	106

Využití této dokumentace nebo její části se řídí autorským zákonem.

Bez písemné autorizace nelze dokumentaci měnit nebo do ní jinak zasahovat!

vypřacovali	Jan Smrček, Milánská 417, 109 00, Praha 15 ing. Jiří Kejmar, Milánská 417, 109 00, Praha 15	ALBRECHTARCHITEKT.cz
investor	Město Stochov, J. Šípka 486, 273 03 Stochov	Žižkova 539 KLADNO architekt@email.cz
místo stavby	Mírové náměstí č.p. 262, parc. č. 634 k.ú. Stochov	

název stavby	stupeň	DPS
	datum zprac.	04/2016
	formát	A3
	měřítlo	---