ČÍSLO PARCELY	-													
DRUH POVRCHU	-													
ČÍSLO POVODÍ	-													
VZDÁLENOST ŠACHET	15.00	5.00	50.00	50.00	16.00	66.57	25.00	50.01	44.53	49.00	48.98	30.00		
ČÍSLO ŠACHTY	Š stáv.	Š1A / Š2A	Š3A	Š4A	Š5A	Š6A	Š7A	Š8A	Š9A	Š10A	Š11A	Š12A		
SMĚROVÉ POMĚRY											Splašková kanalizace B			
KŘÍŽENÍ		plynovod STL; elektro NN	elektro NN	Propustek	Přeložka vodovodu; Přeložka NN					Dešťová kanalizace D1	Dešťová kanalizace D1; Vodovod PE 63			

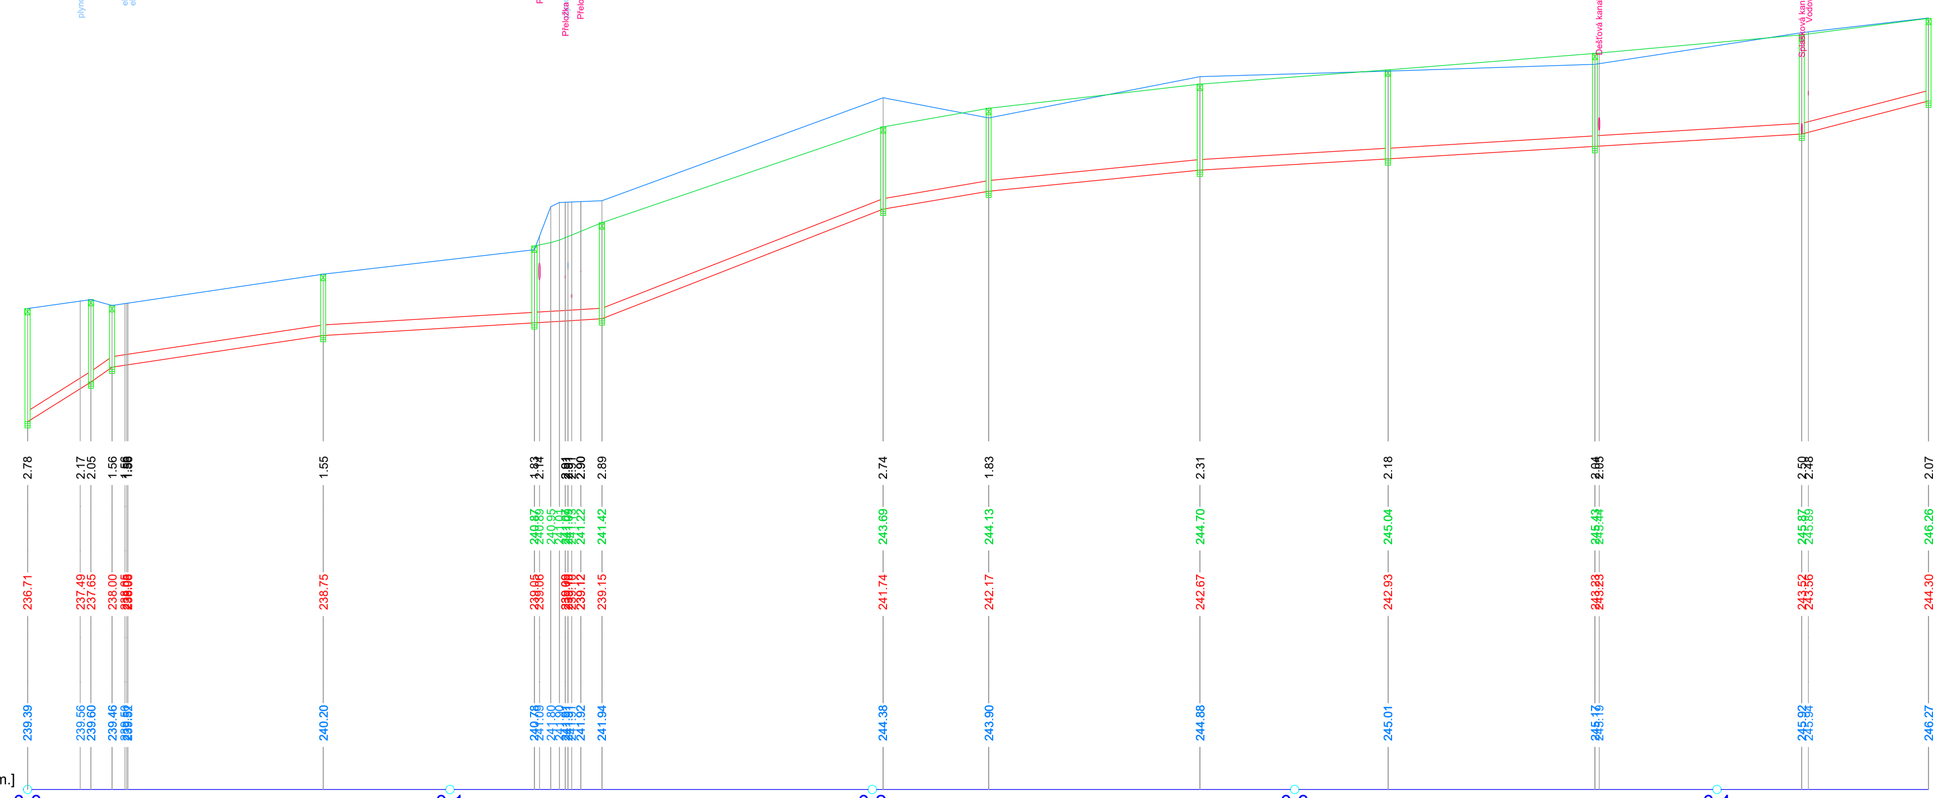

Splašková kanalizace A

- -
-

M 1 : 1000/100

| | | | | | | | | | | | | | |