



**VODOMĚRNÁ ŠACHTA - TYP
VNITŘNÍ ROZMĚR 1500 / 3100 / 1800 mm**

ŘEZ A-A'

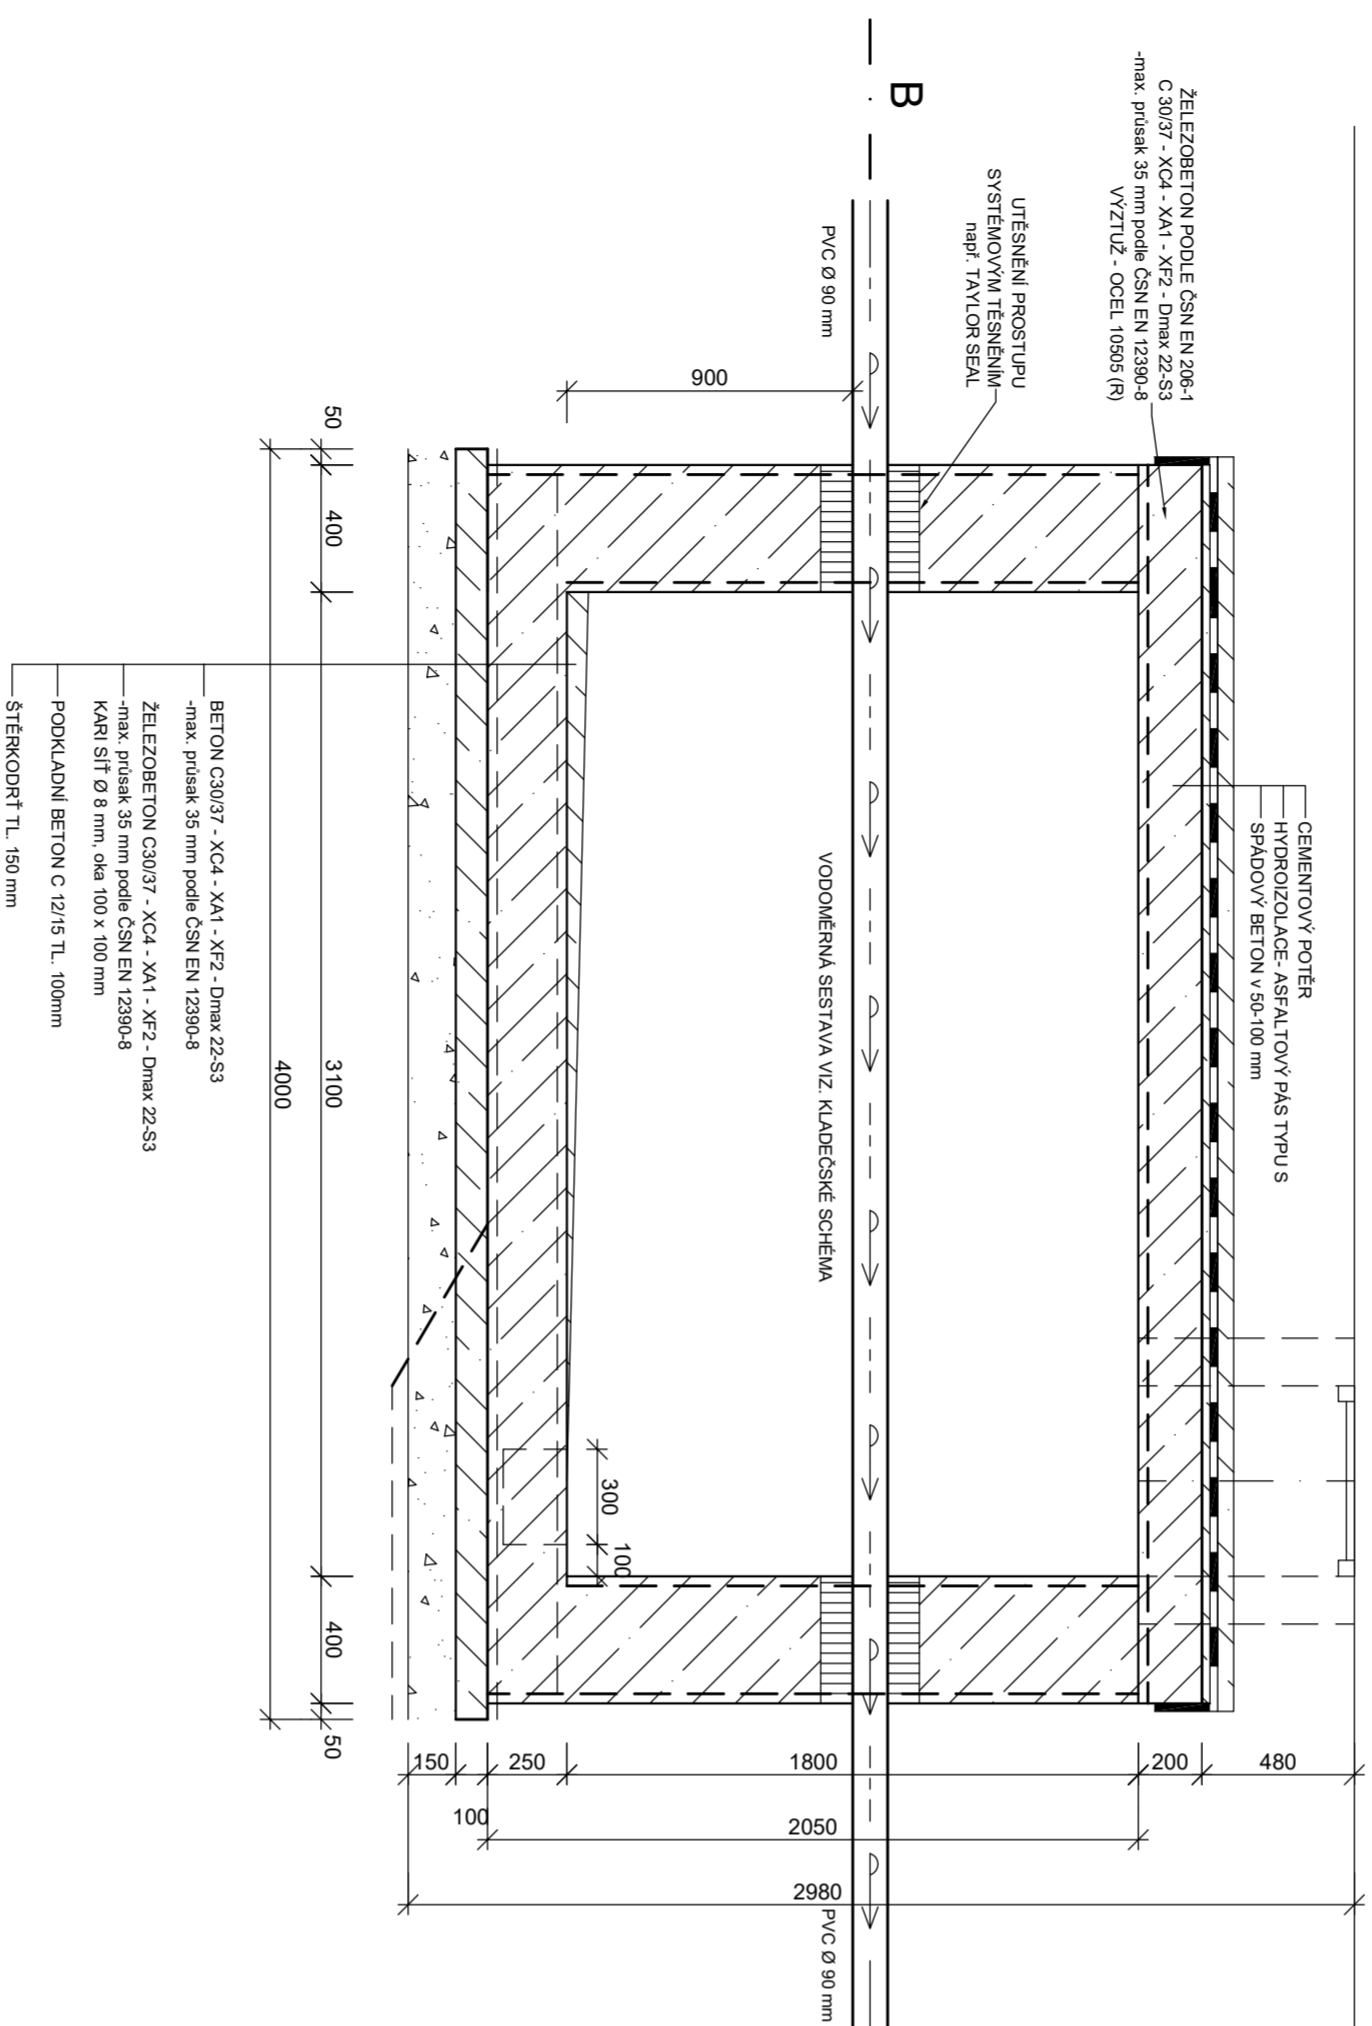

PŮDORYSNÝ ŘEZ B-B'

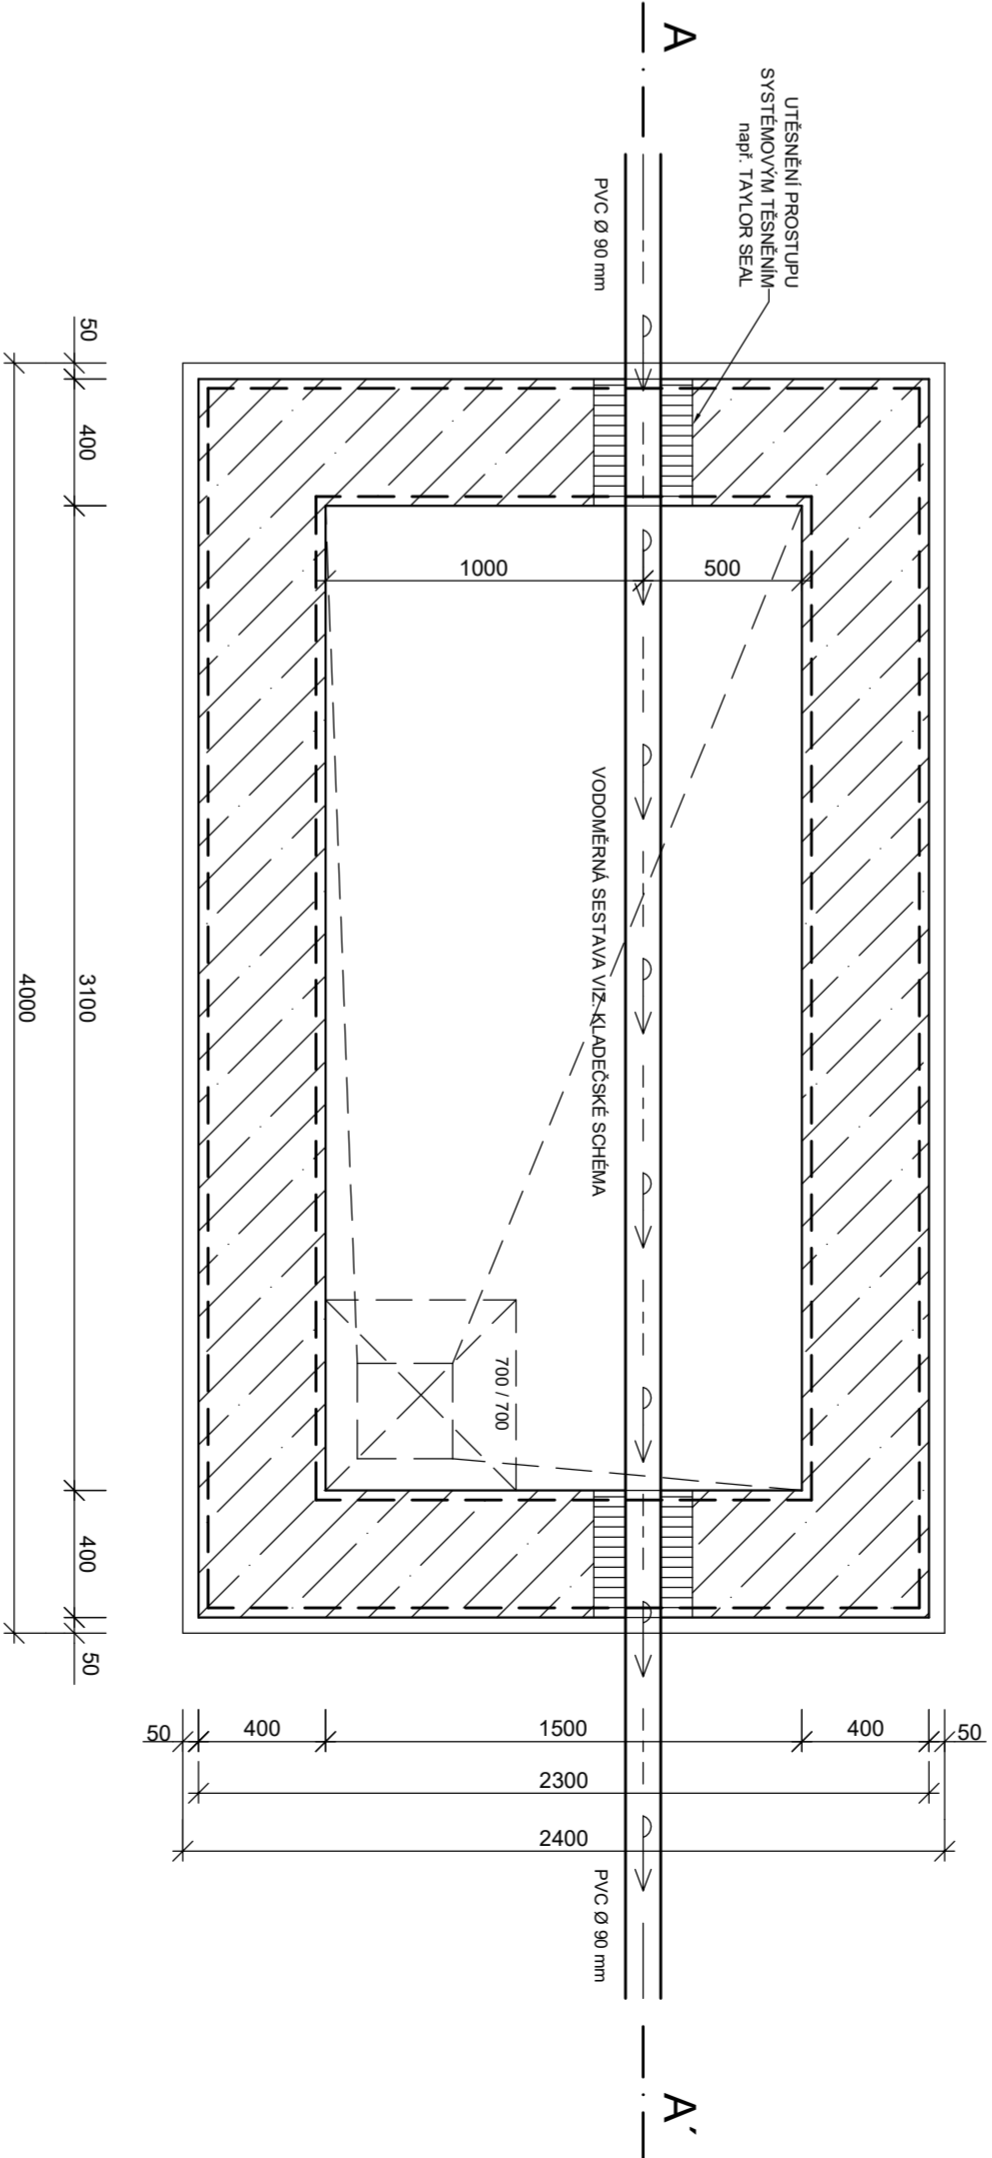

VSTUP DO ŠACHÝ BUDE PRŮLEZEM 700X700 POMOCÍ NEREZOVÉHO ŽEBŘÍKU NA CHEMICKÉ KOTVY. NE STUPADLA S VRCHNÍ VÝSUVNOU ČÁSTÍ NAD TERÉN, UMÍSTĚNÉ TAK, ABY ZMENŠENÝ OTVOR, KTERÝ BUDE ZAKRYTÝ UZAMÝKATELNÝM POKLOPEM 800X800, BYL MINIMÁLNĚ 600X600.

Zodpovedný projektant		Ing. Roman Klouček	
Výpracoval		Ing. Roman Klouček	
Kraj:	Kráľovohradecký	Okres:	Smidary
Investor: Obec Smidary			
Adresa: Smidary, obytný súbor stavieb RD D-2, 1 kanalizácie, vodovod			
Obzari:	VODOMERNA PREDÁVACÍ ŠACHTA - STAVEBNÍ ČASŤ		
		Ing. Roman Klouček Vodohospodárské stavby	
		ICO 09571302, IČO 4617 0622901 Mekosový 107, 553 53 Čáslav, n/a Mólovec@seznam.cz	
Stupeň	základná stavba na dislokáciu		
Datum	10/2025		
Zakázkové číslo			
Formát	A4		
Meritko:	Číslo plánu: D-2-1		