

Podrobný podélný profil: TRASA - B M 1:1000/100
Rozsah: km 0,00000 - km 0,05862

KRAJ:

KATASTRÁLNÍ ÚZEMÍ:

PARCELY:

DRUH POZEMKŮ:

ZMĚNA PŘÍČNÉHO SKLONU:


KÓTY NIVELETY:

KÓTY TERÉNU:
SROVNÁVACÍ ROVINA

STANIČENÍ:
VZDÁLENOST PŘ. ŘEZŮ:

SMĚROVÉ POMĚRY:

PR:

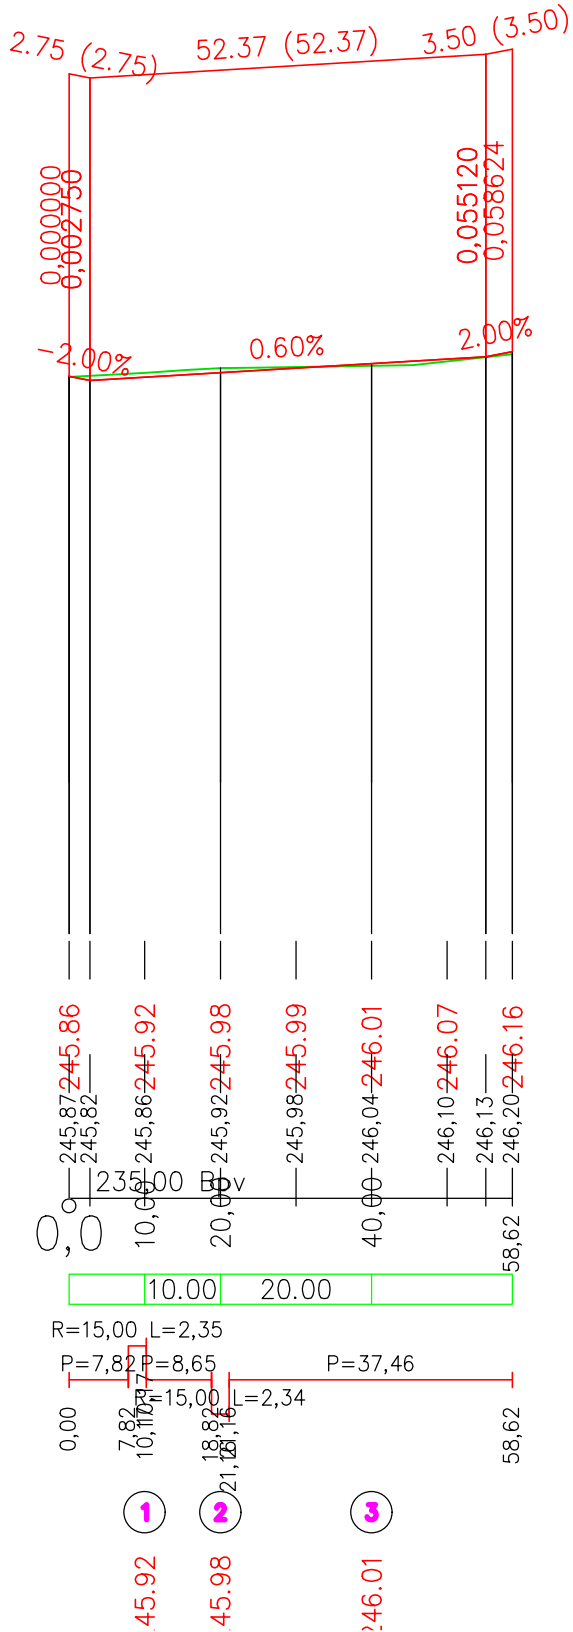

Podrobný podélný profil: TRASA - C M 1:1000/100
Rozsah: km 0,00000 - km 0,02925

KRAJ:

KATASTRÁLNÍ ÚZEMÍ:

PARCELY:

DRUH POZEMKŮ:


ZMĚNA PŘÍČNÉHO SKLONU:

KÓTY NIVELETY:

KÓTY TERÉNU:
SROVNÁVACÍ ROVINA

STANIČENÍ:
VZDÁLENOST PŘ. ŘEZŮ:

SMĚROVÉ POMĚRY:

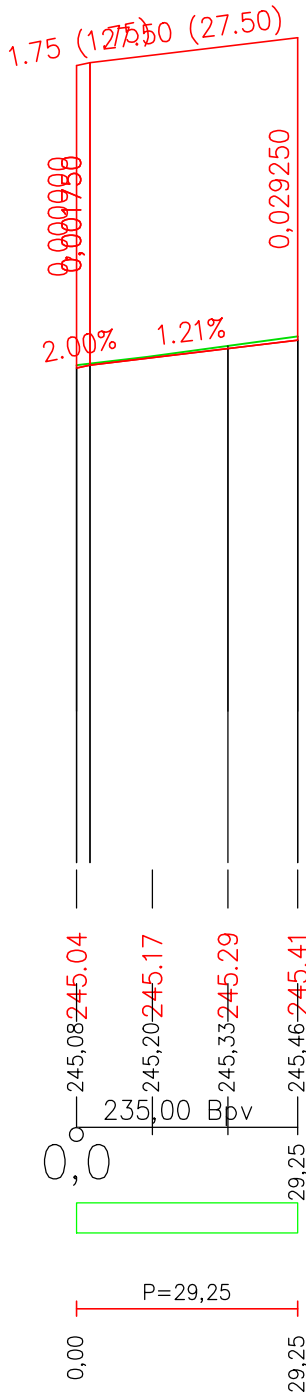

a		
b		
c		
d		
Č.	Text revize, změny - odůvodnění	Datum Podpis

Zodpovědný projektant		Daniel Kadavý	
Vypracoval		Daniel Kadavý	
Kraj: Královéhradecký		Obec: SMIDARY	
Investor: Obec SMIDARY			
Akce:			
KOMUNIKACE PRO LOKALITU RD, SMIDARY			
Navrh/vypracoval		Zodp. projektant	
Daniel Kadavý		Daniel Kadavý	
		Formát	
		3xA4	
		Datum	
		4/2024	
Část stavby/stavební objekt		Čís.zakázky	
100 Komunikace		14/2022	
		Stupeň	
		DUR+DSP	
		Souprava	
Příloha		Měřítko	
PODÉLNÝ PROFIL - VĚTEV B, C		1:1000/100	
		Příloha.č.	
		D1.1.c-2	