


Podrobný podélný profil: TRASA-PRODLOUŽENÍ MK M 1:1000/100  
Rozsah: km 0,00000 - km 0,06219

KRAJ:

KATASTRÁLNÍ ÚZEMÍ:

PARCELY:

DRUH POZEMKŮ:

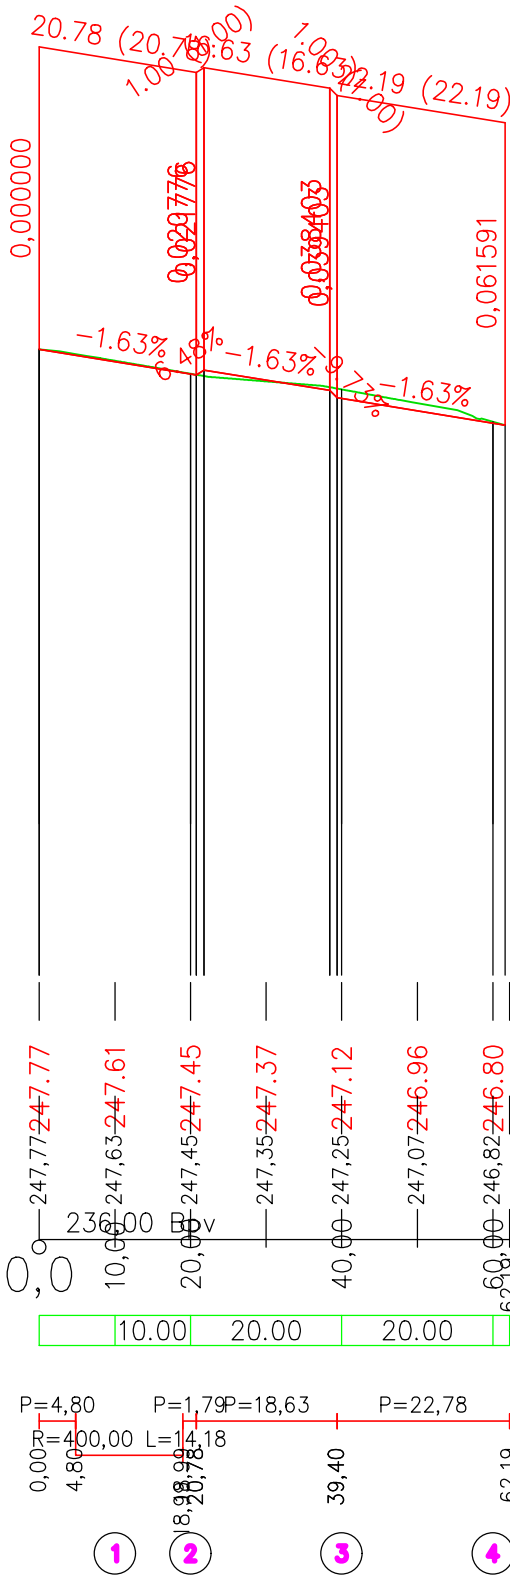

ZMĚNA PŘÍČNÉHO SKLONU:

KÓTY NIVELETY:

KÓTY TERÉNU:  
SROVNÁVACÍ ROVINA

STANIČENÍ:  
VZDÁLENOST PŘ. ŘEZŮ:

SMĚROVÉ POMĚRY:

PR:

a		
b		
c		
d		
Č.	Text revize, změny - odůvodnění	Datum Podpis

Zodpovědný projektant		Daniel Kadavý	
Vypracoval		Daniel Kadavý	
Kraj: Královéhradecký		Obec: SMIDARY	
Investor: Obec SMIDARY			
Akce:			
KOMUNIKACE PRO LOKALITU RD, SMIDARY			
Navrh/vypracoval		Zodp.projektant	
Daniel Kadavý		Daniel Kadavý	
Formát		A3	
Datum		4/2024	
Čís.zakázky		14/2022	
Část stavby/stavební objekt		Stupeň	
100 Komunikace		DUR+DSP	
Měřítka		1:1000/100	
Příloha		Příloha.č.	
PODÉLNÝ PROFIL - VĚTEV PRODLOUŽENÍ MK		D1.1.c-3	