

SEZNAM PŘÍLOH

| | | |
|----------|---------------------|------------|
| D 2.2.01 | Technická zpráva | |
| 02 | Přehledná situace | 1 : 10 000 |
| 03 | Katastrální situace | 1 : 250 |
| 04 | Podrobná situace | 1 :250 |

PD je zpracována ve stupni dokumentace pro společné povolení a zároveň ve stupni pro výběr zhotovitele stavby, spolu s položkovým rozpočtem a výkazem výměr, v souladu s Vyhláškou č. 169/2016 Sb. o stanovení rozsahu dokumentace veřejné zakázky na stavební práce a soupisu stavebních prací, dodávek a služeb s výkazem výměr.

| | | | | | | | |
|-----------------------------------|--------------------|-------------------|--|--|--|----------------|--|
| Zodpovědný projektant | | Ing.Roman Klouček | | Ing. Roman Klouček Vodohospodářské stavby IČO 09571302 ČKAIT 0602801 Mlékosrby 107, 503 51 Chlumec n/C tel. 608 813 996 <u>rkloucek@seznam.cz</u> | | | |
| Vypracoval | Ing. Roman Klouček | | | | | | |
| Kraj: Královéhradecký | | Obec: SMIDARY | | | | | |
| Investor: Obec Smidary | | | | | | | |
| Akce: | | | | | | | |
| Smidary, obytný soubor staveb RD | | | | | | | |
| D-2.2 Odstranění cetin | | | | | | | |
| | | | | Stupeň | | DSP | |
| | | | | Datum | | 4/2025 | |
| | | | | Zakázkové číslo | | | |
| | | | | Formát | | A4 | |
| Obsah: | | | | Měřítko: | | Číslo přílohy: | |
| DOKUMENTACE PRO STAVEBNÍ POVOLENÍ | | | | | | | |

| | | | | | |
|--|--------------------|-------------------|--|--|----------------------------|
| Zodpovědný projektant | | Ing.Roman Klouček | | <div>Ing. Roman Klouček</div> <div>Vodohospodářské stavby</div> <div>IČO 09571302 ČKAIT 0602801</div> <div>Mlékosrby 107, 503 51 Chlumec n/C</div> <div>tel. 608 813 996</div> <div>rkloucek@seznam.cz</div> | |
| Vypracoval | Ing. Roman Klouček | | | | |
| Kraj: Královéhradecký | | Obec: SMIDARY | | | |
| Investor: Obec Smidary | | | | | |
| <div>Akce:</div> <div>Smidary, obytný soubor staveb RD</div> <div>D-2.2 Odstranění cetin</div> | | | | Stupeň | DSP |
| | | | | Datum | 4/2025 |
| | | | | Zakázkové číslo | |
| | | | | Formát | A4 |
| Obsah: TECHNICKÁ ZPRÁVA | | | | Měřítko: | Číslo přílohy: D-2.2.01 |

TECHNICKÁ ZPRÁVA ODSTRANĚNÍ CETIN

Obsah :

- 1) Účel objektu
- 2) Kapacity
- 3) Technické řešení

Mlékosrby: 2025

1) Účel objektu

Jedná se o stavební objekt komunikace SO100 a jeho součástí je objekt odstranění stávajícího telekomunikačního kabelu v obci Smidary a to v místě nájezdu do nové zástavby RD zde se niveleta terénu snižuje o cca 75cm.

2) Kapacity

Cetin - délka 11m

3) Technické řešení

Jedná se výškovou kolizi kabelu s projektovanou komunikací. Kabel je neprovozovaný společností cetin. Bude na obou koncích korektně ukončen. Celková délka odstraňované stavby je 11m. Před realizací stavby v daném místě bude třeba o včasné kontaktování (ideálně měsíc předem) zhotovitelem stavby s žádostí o korektní ukončení. Práce a informace musím následně v předstihu předat našemu zhotoviteli k naplánování realizace.

Kontaktní údaje:


LUKÁŠ MAREČEK

Specialista správy a ochrany sítě


Českomoravská 2510/19

190 00 Praha 9

M +420 702 077 758, +420 238 465 552

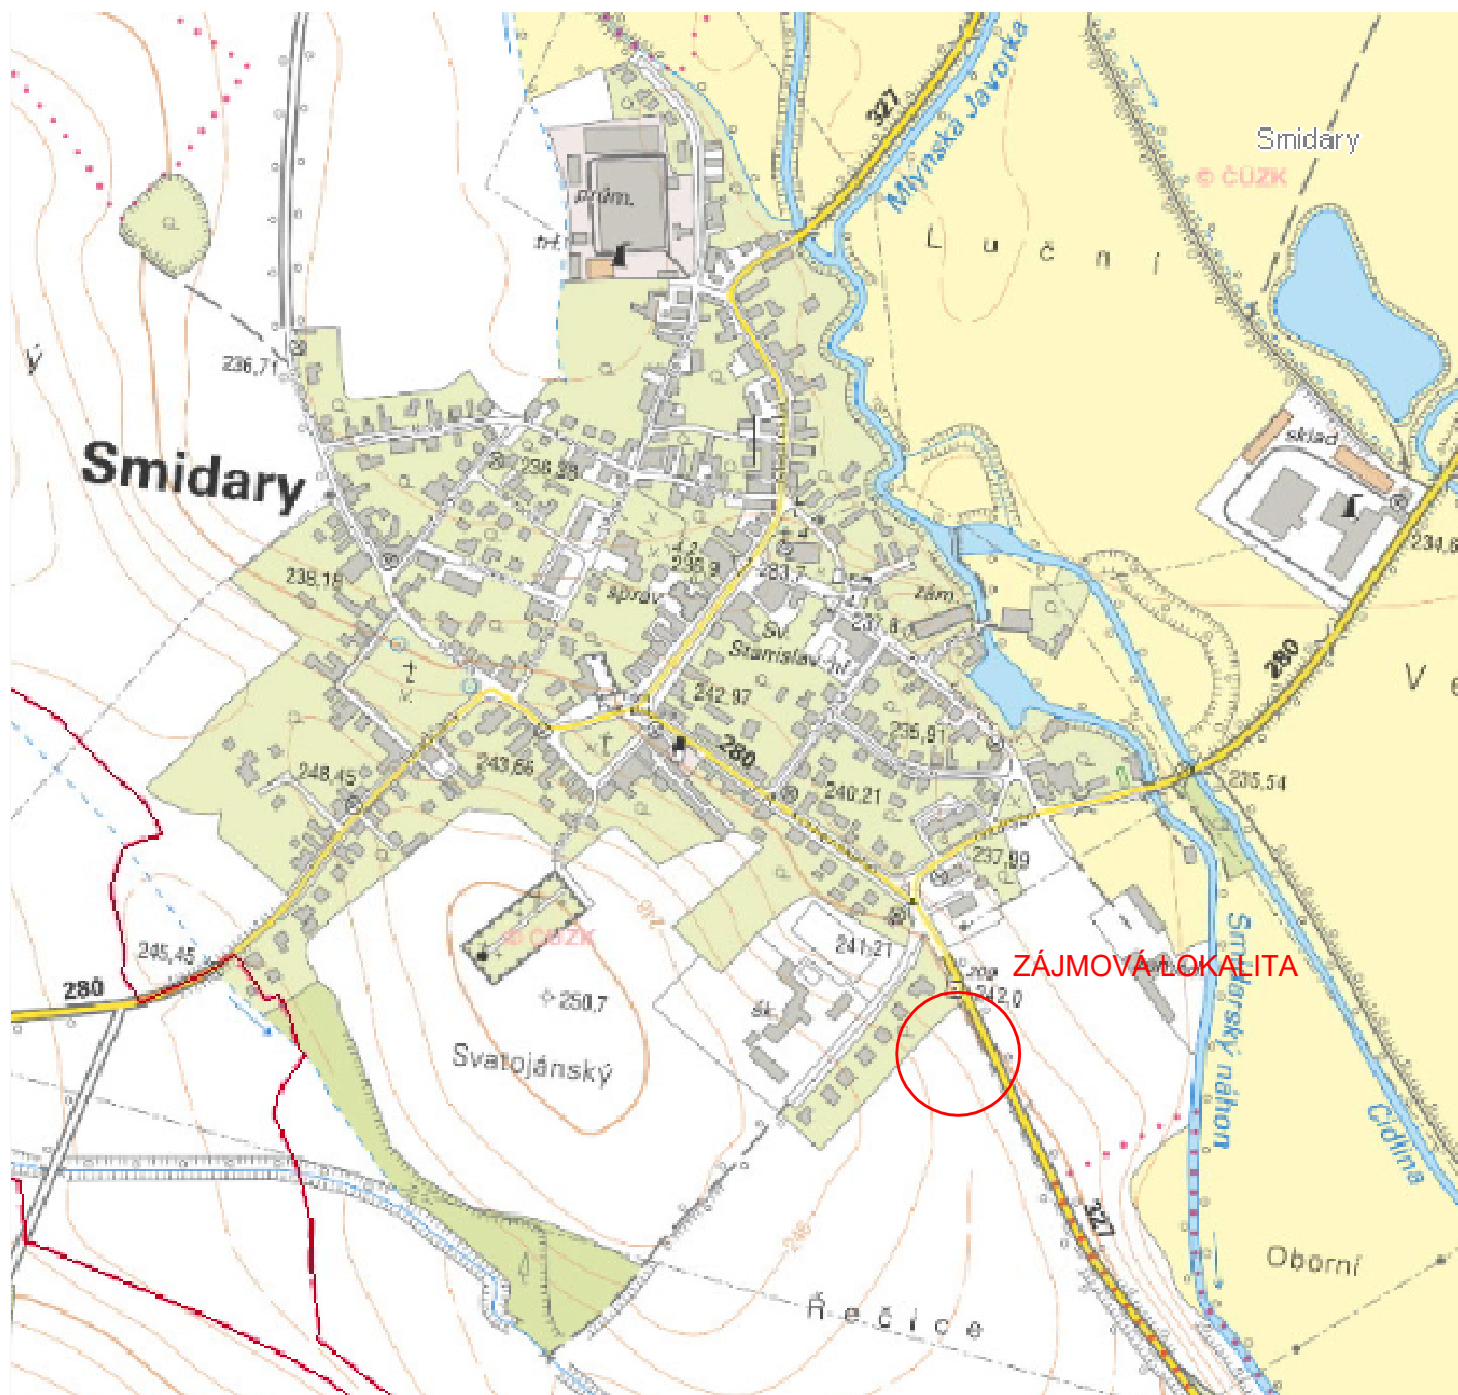

| | | | | | |
|---|--------------------|--------------------|--|---|----------------------------|
| Zodpovědný projektant | | Ing. Roman Klouček | | Ing. Roman Klouček Vodohospodářské stavby IČO 09571302 ČKAIT 0602801 Mlékosrby 107, 503 51 Chlumeck n/C tel. 608 813 996 <u>rkloucek@seznam.cz</u> | |
| Vypracoval | Ing. Roman Klouček | | | | |
| Kraj: Královéhradecký | | Obec: SMIDARY | | | |
| Investor: Obec Smidary | | | | | |
| Akce: Smidary, obytný soubor staveb RD <i>D-2.2 Odstranění cetin</i> | | | | Stupeň | DSP |
| | | | | Datum | 4/2025 |
| | | | | Zakázkové číslo | |
| | | | | Formát | A4 |
| Obsah: PŘEHLEDNÁ SITUACE | | | | Měřítko: 1:10 000 | Číslo přílohy: D-2.2.02 |

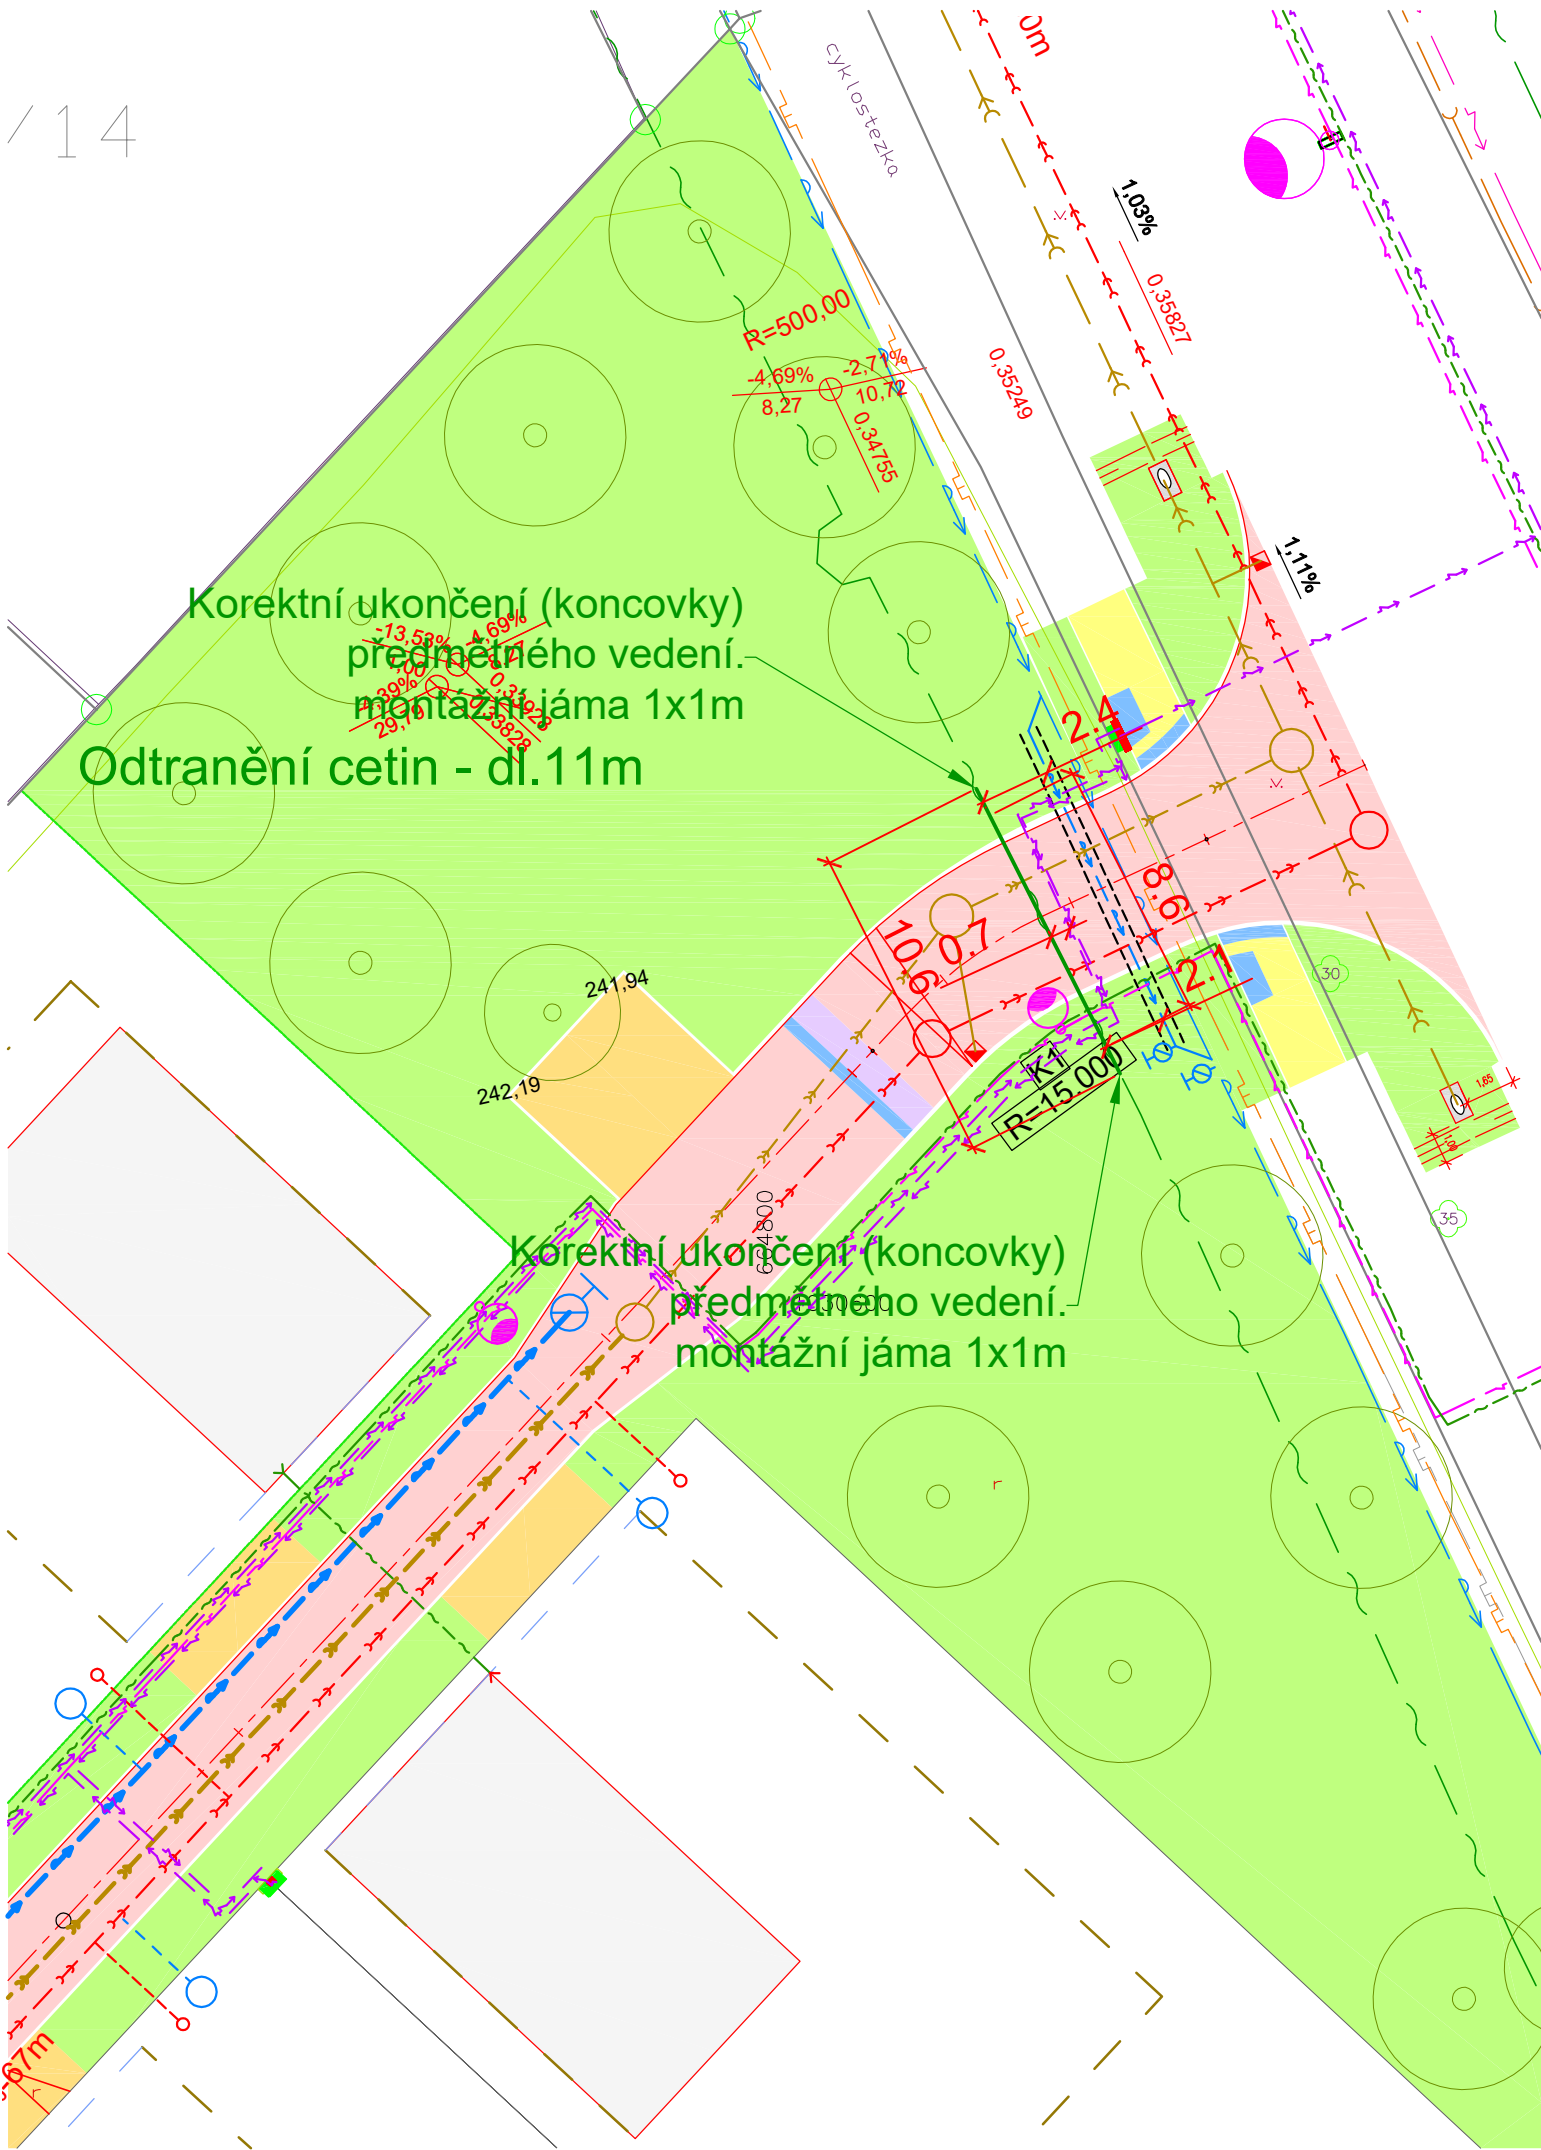

LEGENDA :

- odstranění cetin
- kanalizace splašková PVC SN12 DN250-projektovná
revizní šachta PVC KG DN300, kanalizační šachta DN1000
- kanalizace dešťová PVC SN12 DN600,200-projektovná
kanalizační šachta DN1000
- přeložka vodovodního řadu PVC MO, PE D110
- hydranty podzemní
- elektro rozvod NN- koordinací zakres samostatná PD
- katastrální hranice
- parcelní číslo

STÁVAJÍCÍ SÍŤ:

- kanalizace
- plynovod
- kabely NN-podzemní
- kabely NN-nadzemní
- vodovod
- telefon
- veřejné osvětlení


OSTATNÍ:

- komunikace asfalt
- parkovací stání
- veřejná zeleň
- komunikace

PODZEMNÍ VEDENÍ JSOU ZAKRESLENA INFORMATIVNĚ
PŘED ZAPOČETÍM ZEMNÍCH PRACÍ MUSÍ BÝT V TERÉNU PŘESNĚ VYTYČENA

| | | | | | | | |
|---------------------------------------|--------------------|-------------------|--|---|--|--------|--|
| Zodpovědný projektant | | Ing.Roman Klouček | | Ing. Roman Klouček Vodohospodářské stavby IČO 09571302 ČKAIT 0602801 Mlékosrby 107, 503 51 Chlumec n/C tel. 608 813 996 rkloucek@seznam.cz | | | |
| Vypracoval | Ing. Roman Klouček | | | | | | |
| Kraj: Královéhradecký | | Obec: SMIDARY | | | | | |
| Investor: Obec Smidary | | | | | | | |
| Akce: | | | | | | | |
| Smidary, obytný soubor staveb RD | | | | | | | |
| D-2.2 Odstranění cetin | | | | | | | |
| Obsah: KATASTRÁLNÍ SITUAČNÍ VÝKRES | | | | Stupeň | | DSP | |
| | | | | Datum | | 4/2025 | |
| | | | | Zakázkové číslo | | | |
| | | | | Formát | | A4 | |
| Měřítko: 1:250 | | | | Číslo přílohy: D-2.2.03 | | | |



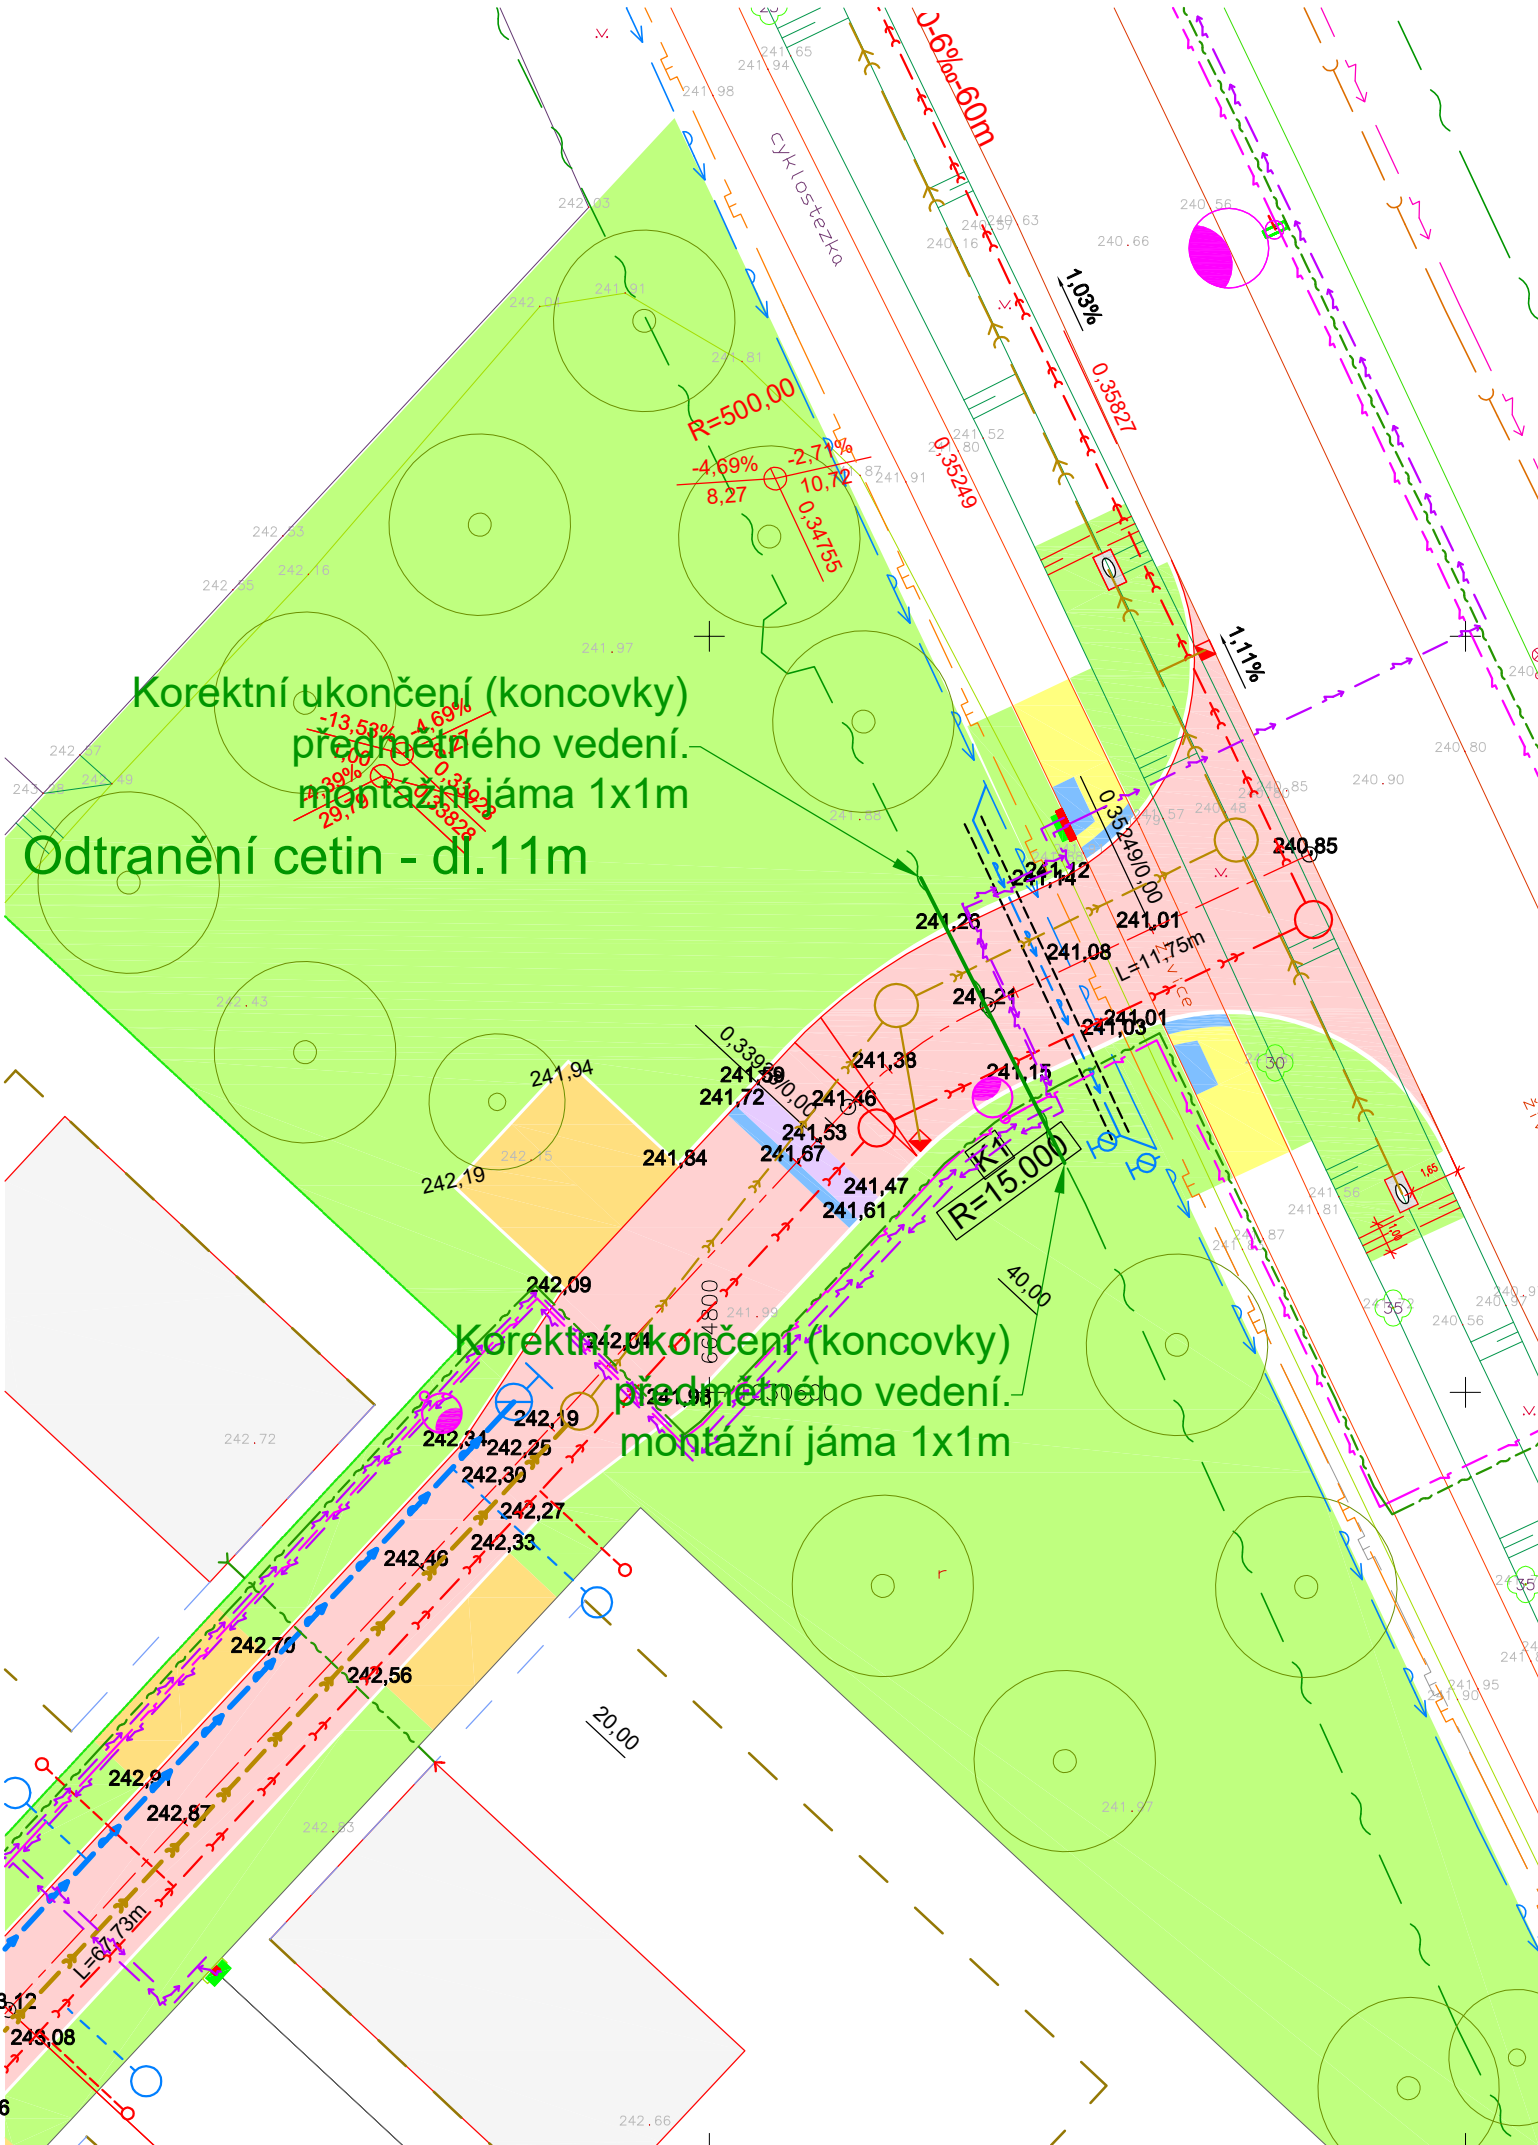

Korektní ukončení (koncovky)
předmětného vedení.
montážní jáma 1x1m
Odstranění cetin - dl.11m

Korektní ukončení (koncovky)
předmětného vedení.
montážní jáma 1x1m

LEGENDA :

- odstranění cetin
- kanalizace splašková PVC SN12 DN250-projektovná
- revizní šachta PVC KG DN300, kanalizační šachta DN1000
- kanalizace dešťová PVC SN12 DN600,200-projektovná
- kanalizační šachta DN1000
- přeložka vodovodního řádu PVC MO, PE D110
- hydranty podzemní
- elektro rozvod NN- koordinační zakres samostatná PD
- katastrální hranice
- parcelní číslo

STÁVAJÍCÍ SÍŤ:

- kanalizace
- plynovod
- kabely NN-podzemní
- kabely NN-nadzemní
- vodovod
- telefon
- veřejné osvětlení

OSTATNÍ:

- zahrada
- sloup
- vodovodní studna
- dešťová vpusť
- kanalizační šachta
- lampa
- dopravní značka
- měřičský bod
- strom (druh a průměr kmene)
- pole - orná půda
- objekt a č.p.
- hydrant nadzemní

OSTATNÍ:

- komunikace asfalt
- parkovací stání
- veřejná zeleň
- komunikace

PODZEMNÍ VEDENÍ JSOU ZAKRESLENA INFORMATIVNĚ
PŘED ZAPOČETÍM ZEMNÍCH PRACÍ MUSÍ BÝT V TERÉNU PŘESNĚ VYTYČENA

| | | | | | |
|---|--------------------|-------------------|--|---|----------------------------|
| Zodpovědný projektant | | Ing.Roman Klouček | | Ing. Roman Klouček Vodohospodářské stavby IČO 09571302 ČKAIT 0602801 Mlékosrby 107, 503 51 Chlumeč n/C tel. 608 813 996 rkloucek@seznam.cz | |
| Vypracoval | Ing. Roman Klouček | | | | |
| Kraj: Královéhradecký | | Obec: SMIDARY | | | |
| Investor: Obec Smidary | | | | | |
| Akce: Smidary, obytný soubor staveb RD D-2.2 Odstranění cetin | | | | Stupeň | DSP |
| | | | | Datum | 4/2025 |
| | | | | Zakázkové číslo | |
| | | | | Formát | A4 |
| Obsah: KOORDINAČNÍ SITUAČNÍ VÝKRES | | | | Měřítko: 1:250 | Číslo přílohy: D-2.2.04 |