


Popis doplňkového osvětlení viz TZ

Uložení kabelů

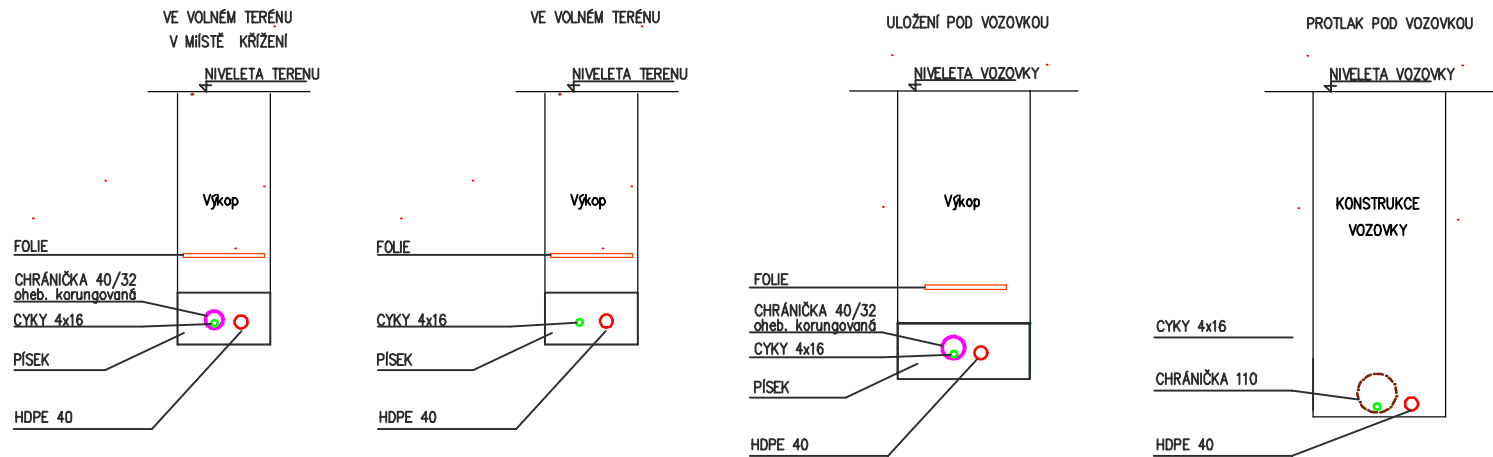

Zodpovědný projektant: Ing. Josef Janák		JAN –PRO, s.r.o Brandlova 376 508 01 Hořice DIČ:CZ28768337 739 465 431	
Vypracoval: Ing. Josef Janák			
Kraj: Královéhradecký	Obec: Smidary		
Investor: Obec Smidary, Náměstí Prof. Babáka 106, 50353 Smidary			
Akce:		Stupeň:	DSP
Sídliště RD Smidary veřejné osvětlení+ trasy optických kabelů		Datum:	07/2022
		Zakázkové č.:	
		Formát:	6x44
Obsah: Veřejné osvětlení – blokové schema		Měřítko: 1:1000	Číslo výkresu: D 1.3