




pohled JIŽNÍ

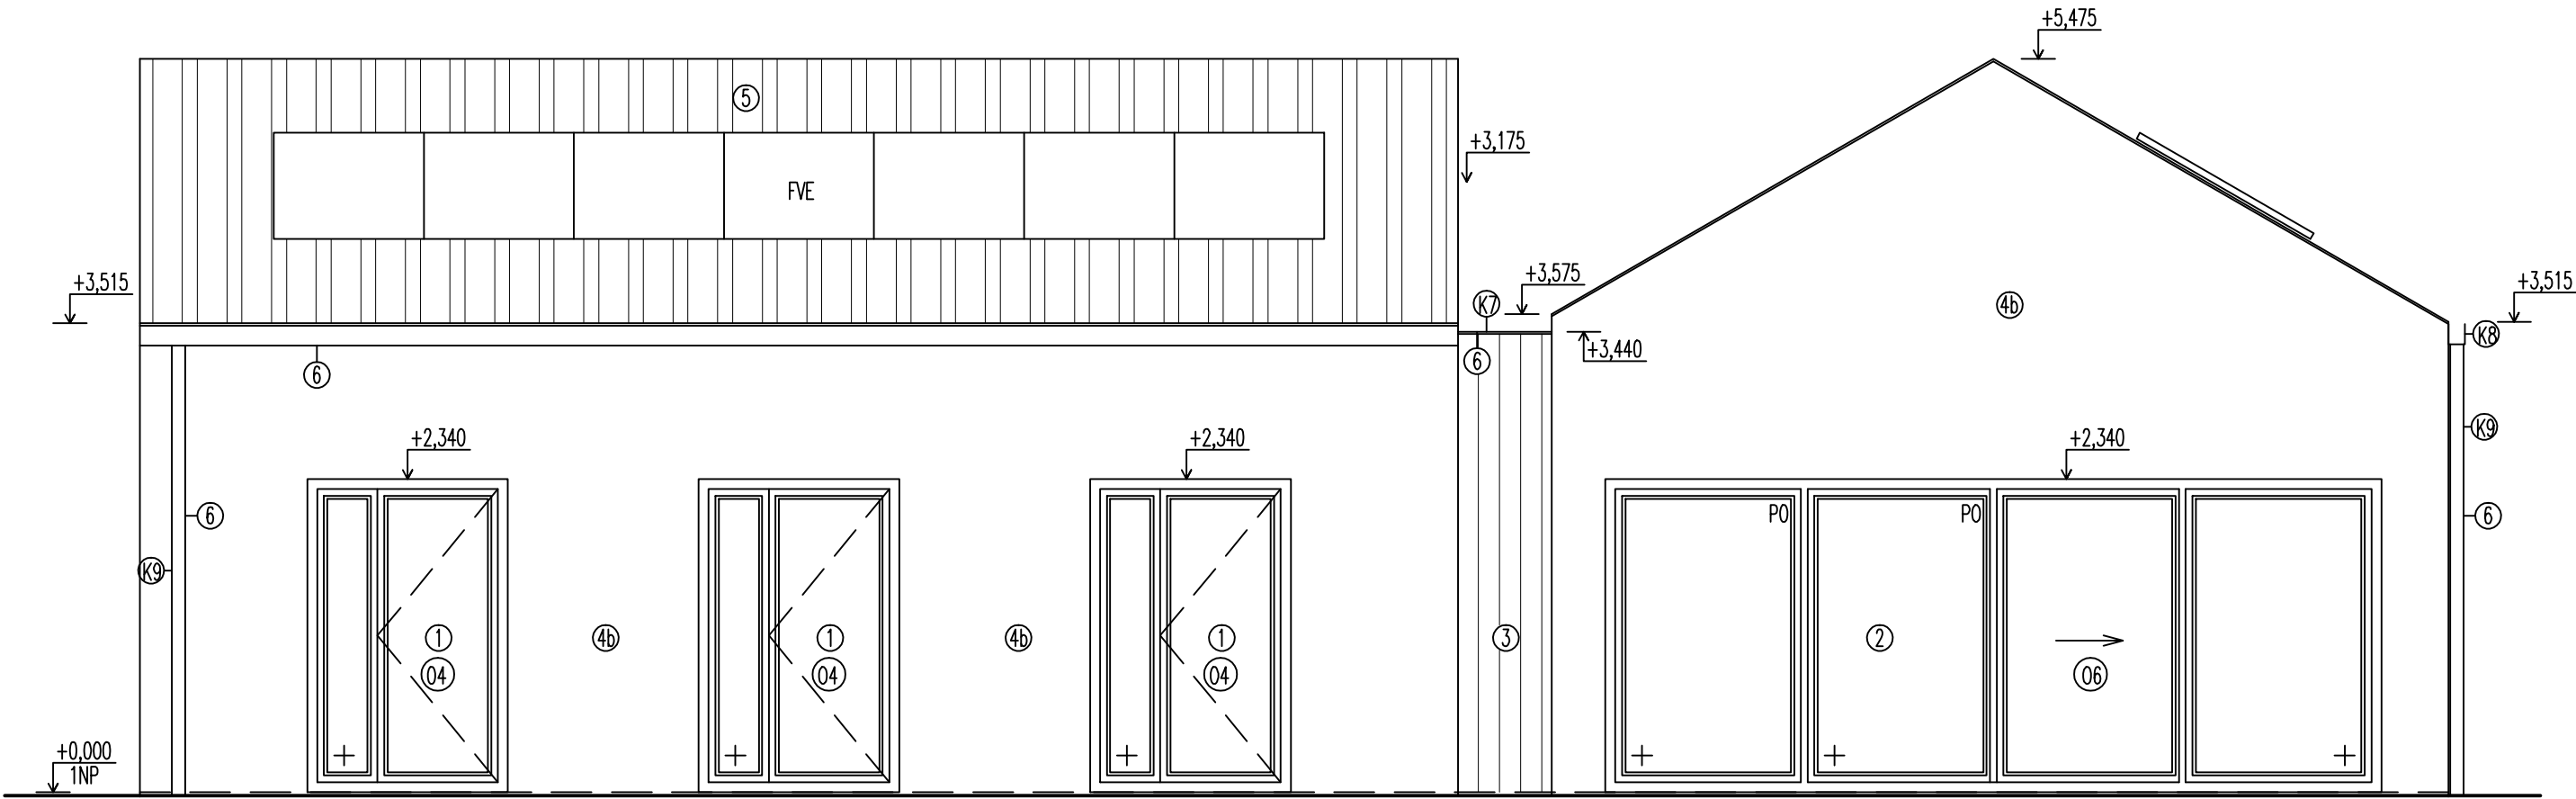


pohled ZÁPADNÍ

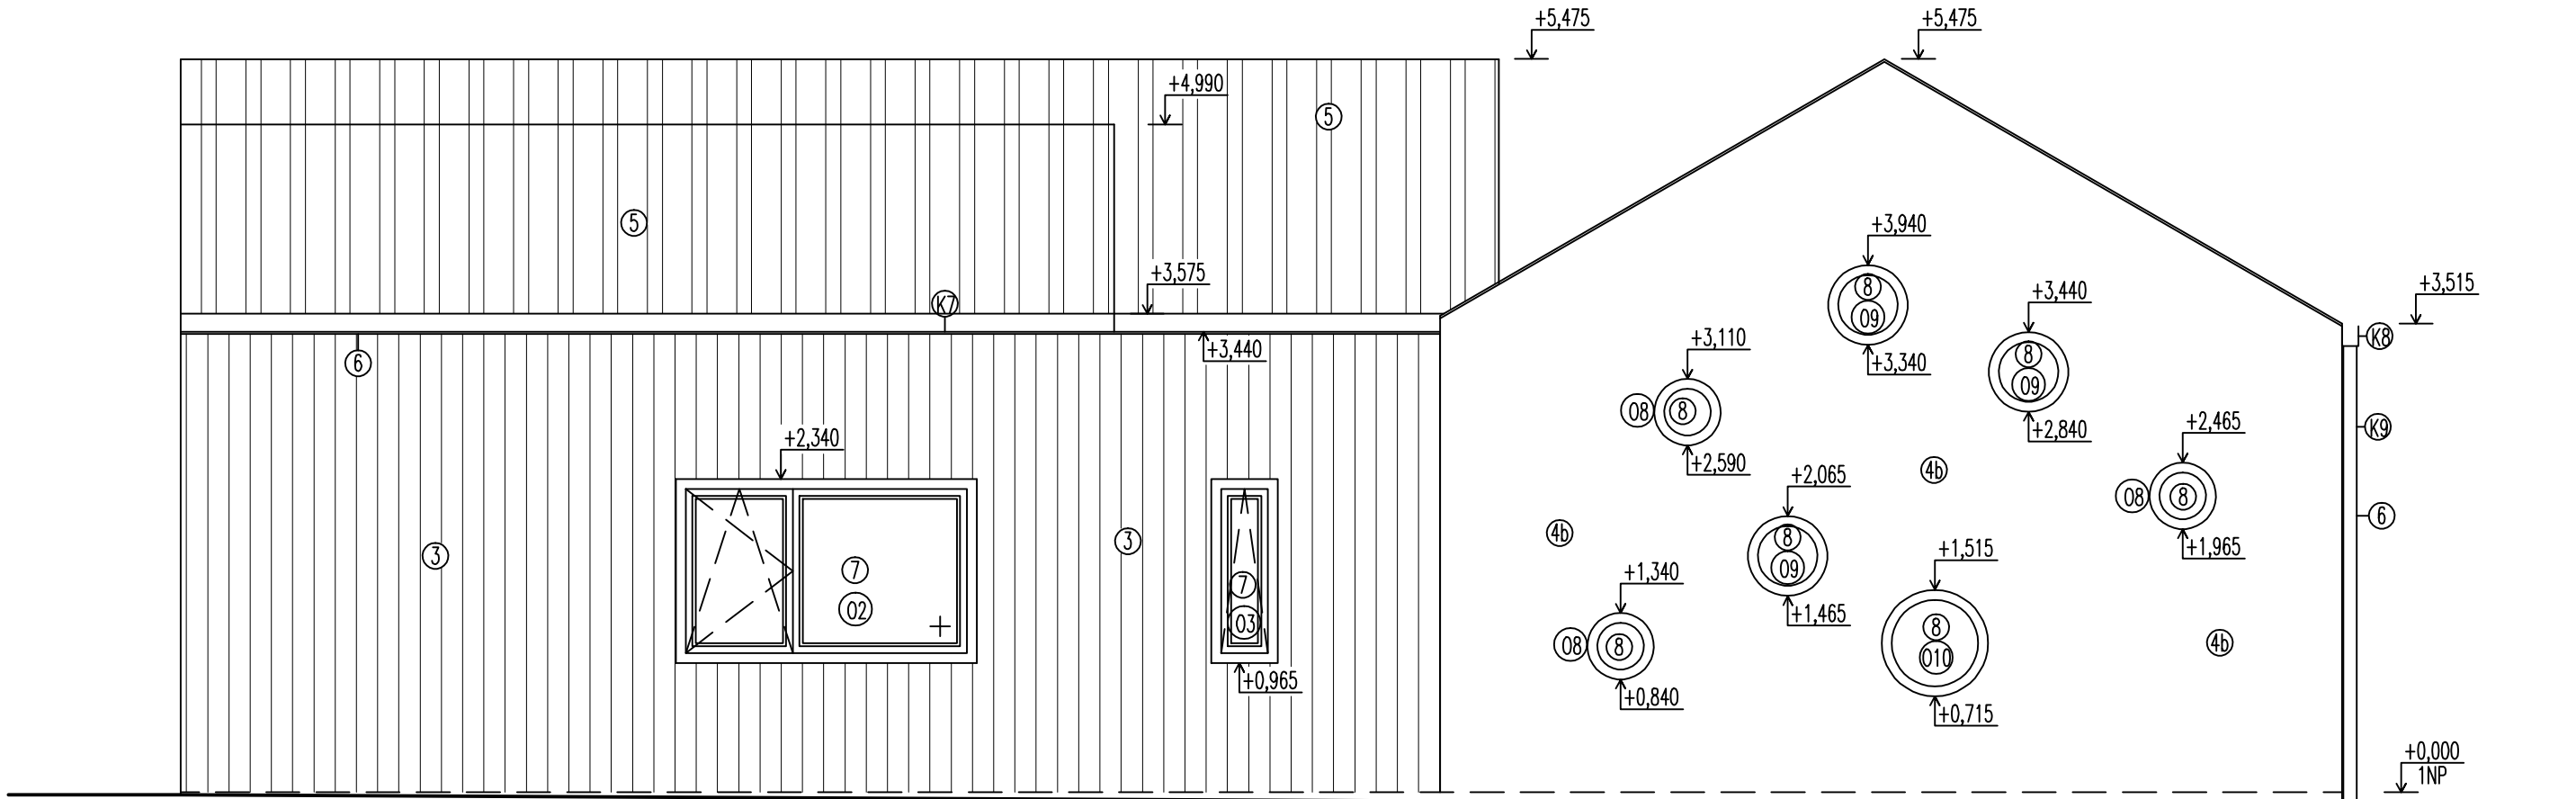

pohled SEVERNÍ

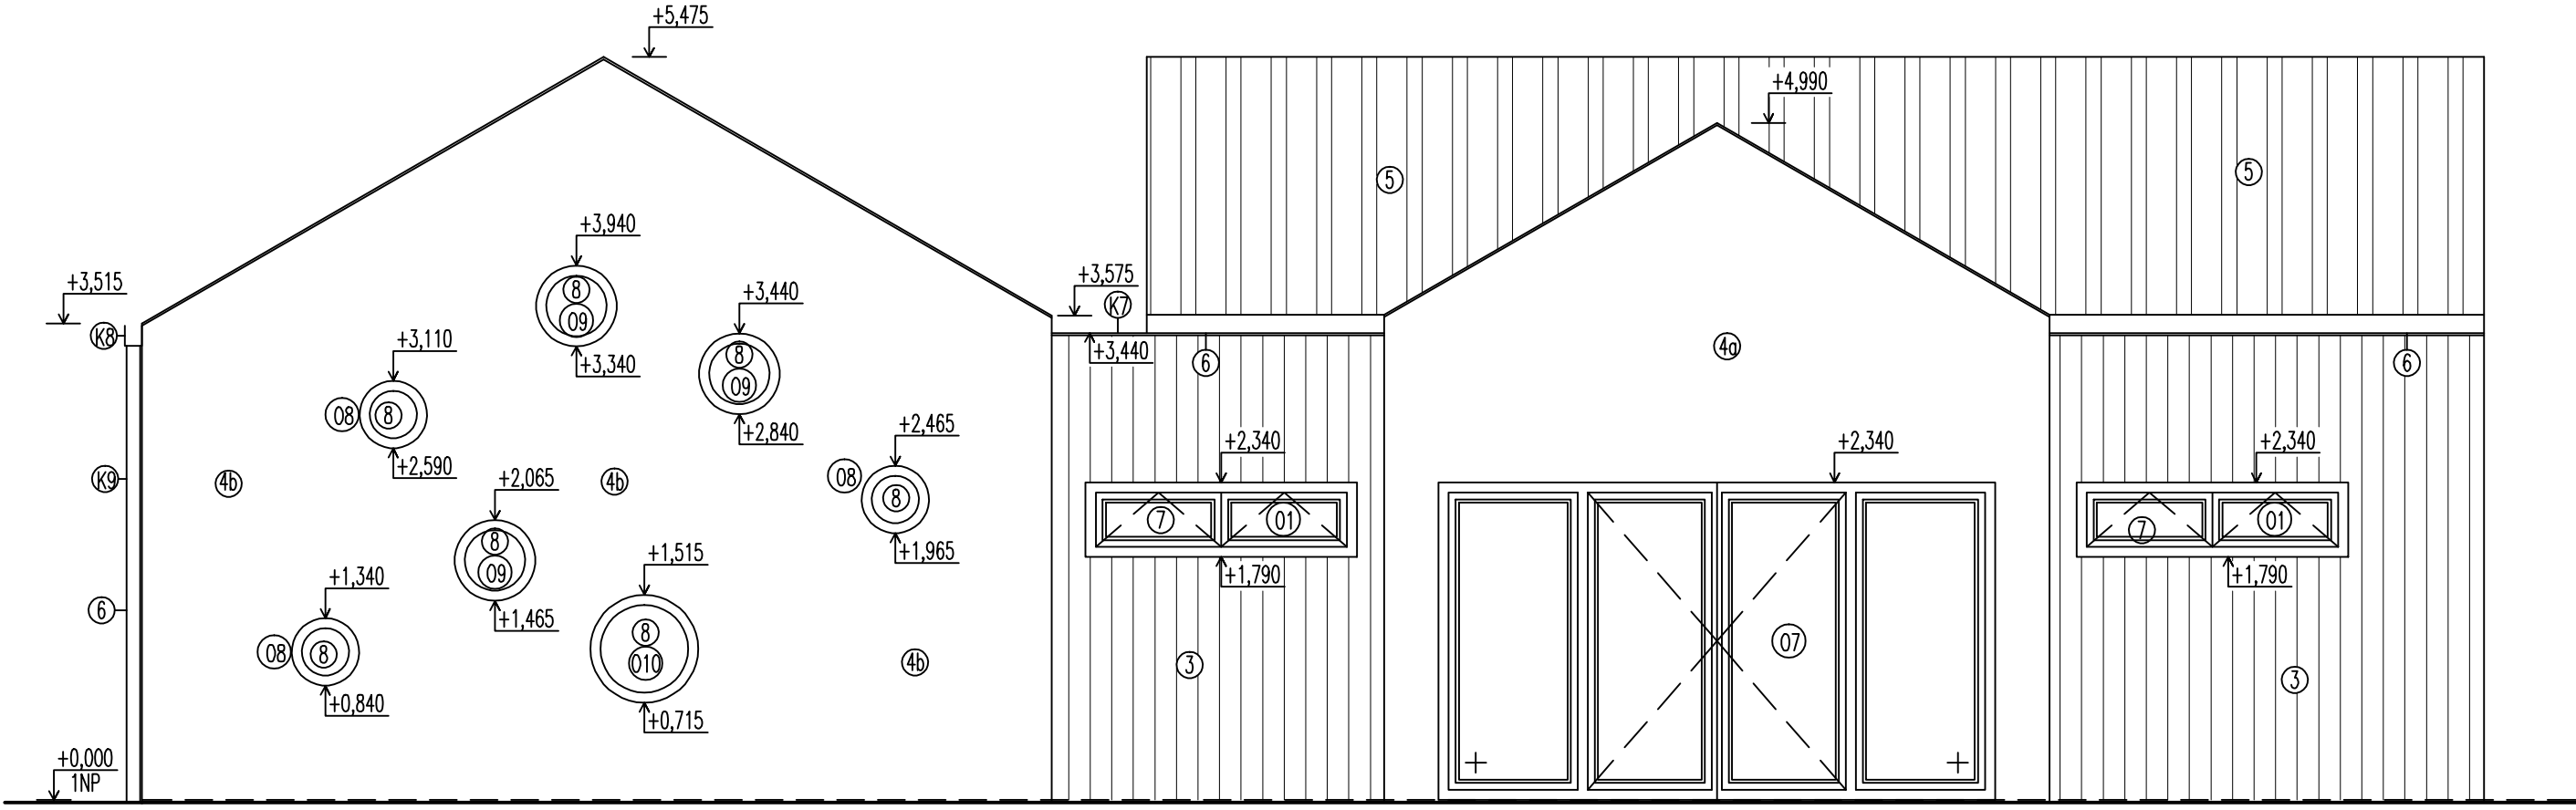

pohled VÝCHODNÍ

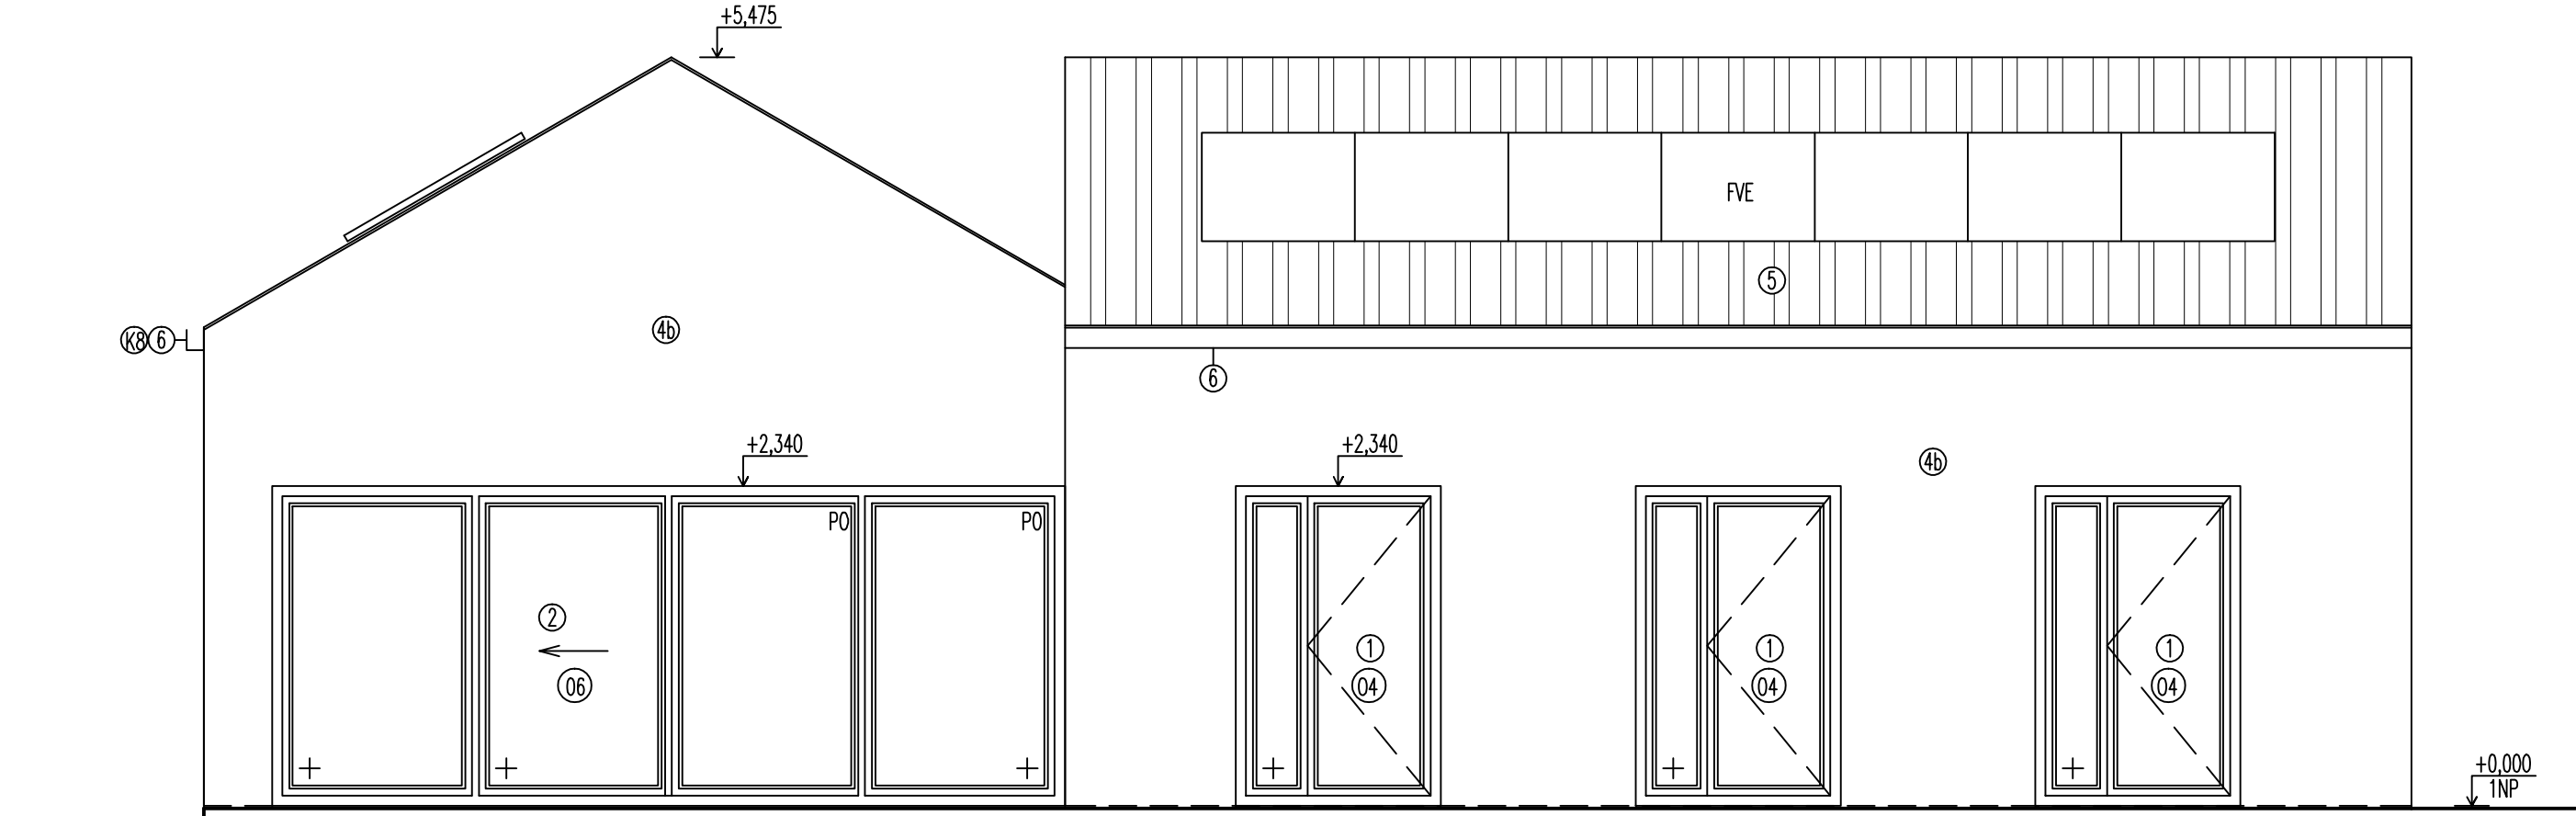

LEGENDA MATERIÁLŮ

- ①

BALKONOVÉ PLASTOVÉ DVĚŘE, IZOLAČNÍ TROJSKLO, BARVA ANTRACIT / BÍLÁ (INTERIÉR)
- ②

TERASOVÉ PLASTOVÉ DVĚŘE, IZOLAČNÍ TROJSKLO, BARVA ANTRACIT / BÍLÁ (INTERIÉR)
4-DÍLNĚ, POSUVNĚ
- ③

DŘEVĚNÝ PROVĚTRÁVANÝ FASÁDNÍ OBKLAD
54,11 m²
- ④


SILIKONOVÁ TENKOVŘSTVÁ OMÍTKA SE VZHLEDEM MONOLITICKÉHO BETONU
④b BARVA ŠEDÁ - 11,71 m²
④g BARVA ČERVENÁ - 39,88 + 28,29 +
- ⑤

PLECHOVÁ FALCOVANÁ KRYTINA SE STOJATOU DŘÁŽKOU, BARVA ANTRACIT
- ⑥

KLEMPÍŘSKÉ KONSTRUKCE, BARVA ANTRACIT
- ⑦

PLASTOVÉ OKNO, IZOLAČNÍ TROJSKLO, BARVA ANTRACIT
- ⑧

PLASTOVÉ KRUHOVÉ OKNO, IZOLAČNÍ TROJSKLO, BARVA ANTRACIT

±0,000 - ÚROVEŇ POOLARY 1NP DĚTSKÉ SKUPINY				
Generální projektant stavby : IPOKa, s.r.o., Blatný Waleské 558, 281 02 Cerhenice IČO: 078 37 071 tel: +420 721 774 010 email: info@ipoka.cz				
ZPRACOVATEL ČÁSTI PROJEKTU:				
VYPRACOVAL		ZODPOVĚDNÝ PROJEKTANT	HLAVNÍ PROJEKTANT	
Martina Konášová		Martin Havlíček	Martin Havlíček	
INVESTOR		Obec Braňany, Bílinská 76, 435 22 Braňany		
STAVBA		Novostavba dětské skupiny Braňany		
OBJEKT		Objekt občanské vybavenosti na st.parc.č. 78		
ČÁST		Dokumentace objektů		
OBSAH		POHLEDY		
		ZAK. ČÍSLO	24/ 15	
		STUPEŇ PD	DSP	
		FORMÁT	A4+	
		MĚŘÍTKO	1:50	
		V.Č.	D.1.1-5	
		KOPIE		