



Napětíová soustava TN-C-S 3NPE/50HZ, 230VAC/400VAC

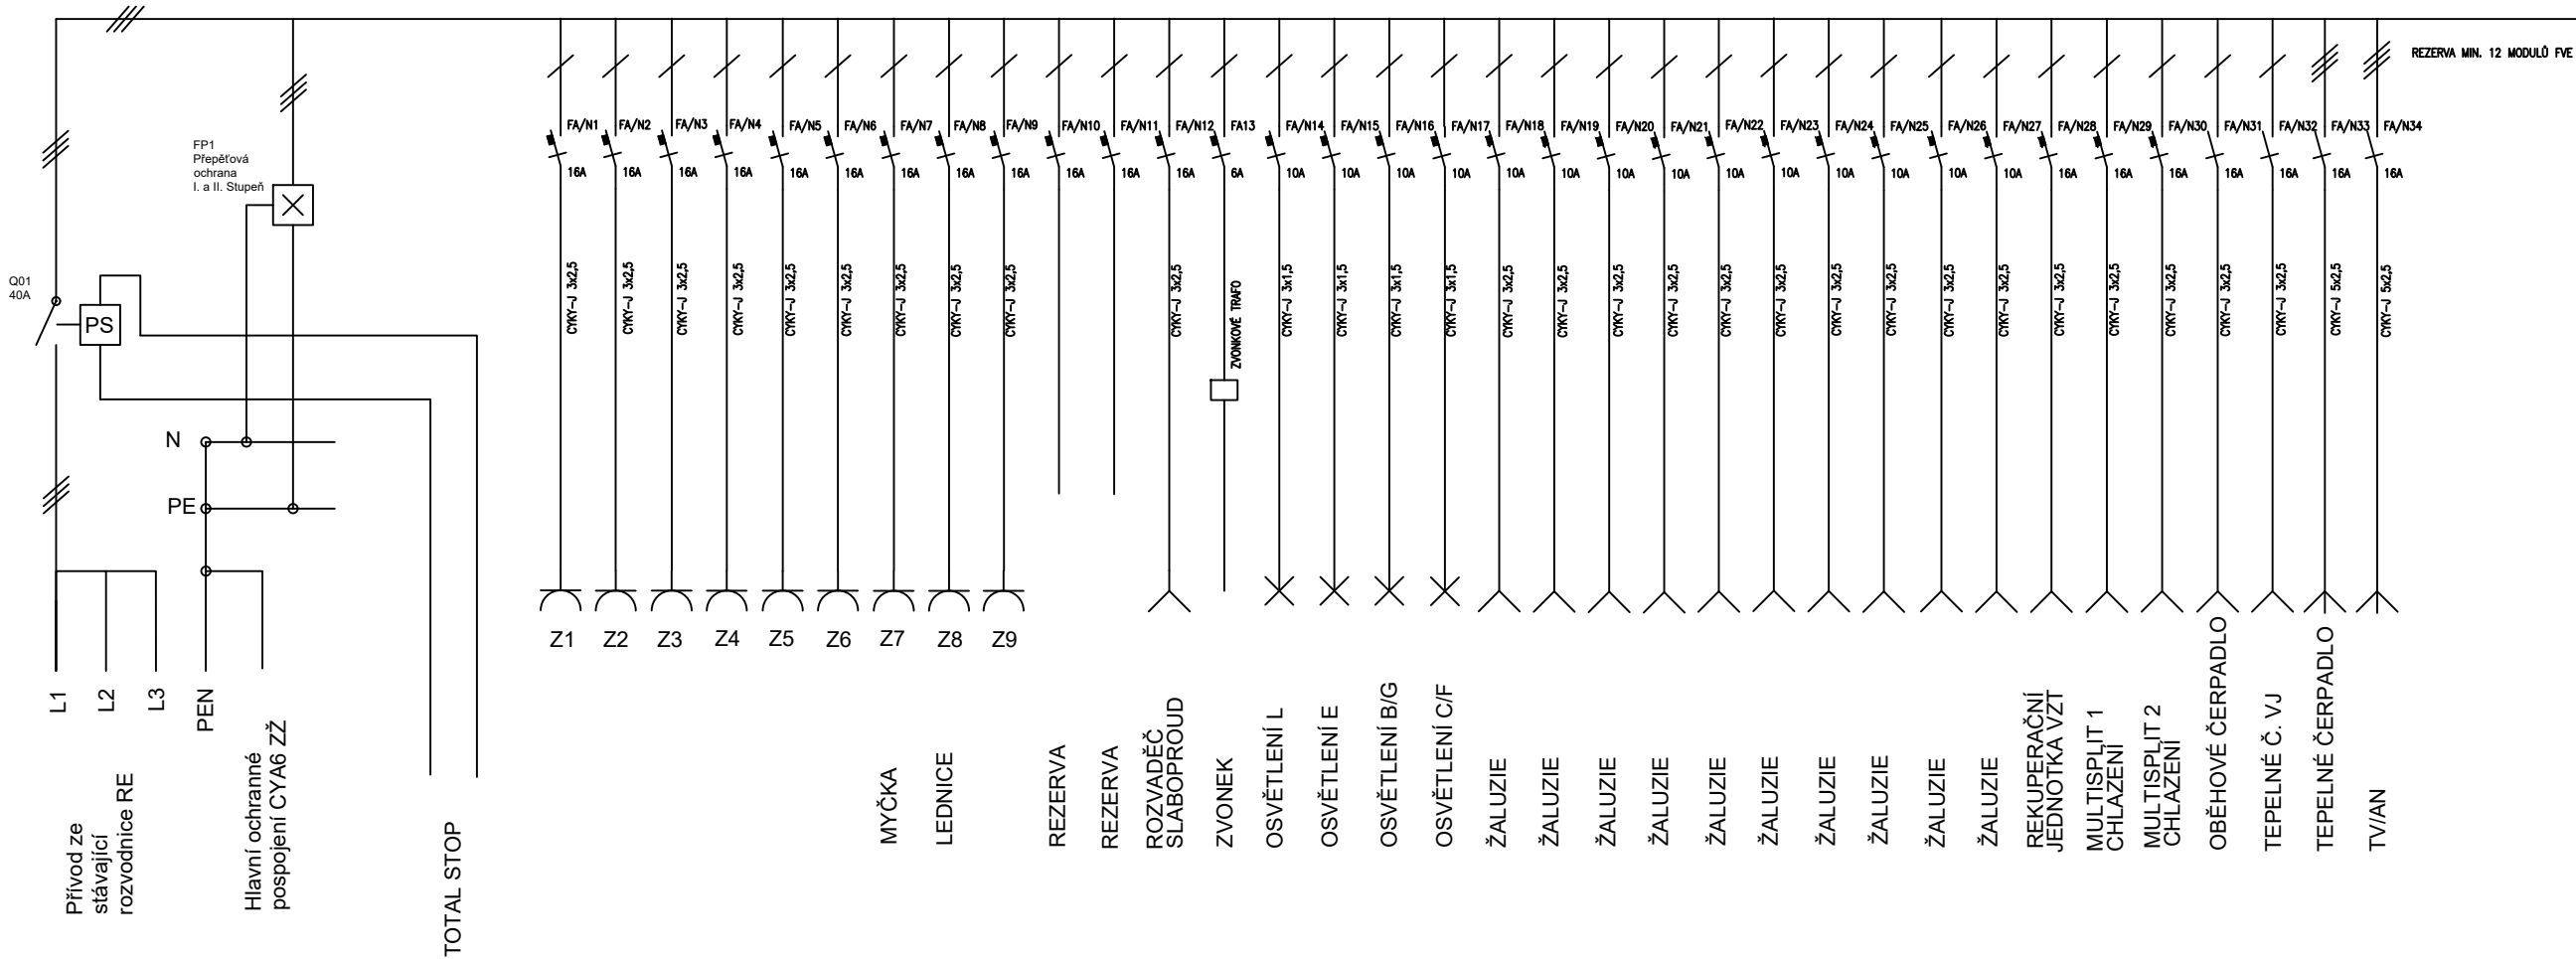

LEGENDA ELEKTRO

- FA(x) Jistič 1/3 polový
- FA/N(x) Kombinovaný jistič s chráničem 2/4 polový
- Zásuvkový okruh jednofázový
- Světelný okruh
- Kabelový vývod jednofázový
- Kabelový vývod třífázový

Obec: Braňany [567060]
Okres: Most
Katastrální území: Braňany [609005]
Parcelní číslo: st. p. č. 78

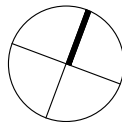

04			
03			
02			
01			
změna	popis vydání, změny	vypracoval	datum

Tato dokumentace je zpracována pro získání stavebního povolení a neslouží jako prováděcí dokumentace.

Generální projektant stavby : IPOKA, s.r.o., Blanky Waleské 558, 281 02 Cerhenice IČO: 078 37 071 tel: +420 777 892 204 email: info@ipoka.cz				
ZPRACOVATEL ČÁSTI PROJEKTU :				
VYPRACOVAL	ZODPOVĚDNÝ PROJEKTANT	HLAVNÍ PROJEKTANT		
Šimon Dvořák	Ing. Josef Novák	Martin Havlíček		
INVESTOR	Obec Braňany, Bílinská 76, 435 22 Braňany		ZAK. ČÍSLO	24/15
STAVBA	Novostavba dětské skupiny Braňany		STUPEŇ PD	DSP
OBJEKT	Objekt občanské vybavenosti na st. parc. č. 78		FORMÁT	420x297
			MĚŘÍTKO	1:100
ČÁST	Technika prostředí staveb - Elektroinstalace		V.Č.	KOPIE
OBSAH	Rozvaděč RH1		D.1.4.5.6	