

LEGENDA MÍSTNOSTÍ

OZN.	POPIS MÍSTNOSTI	PLOCHA m2	ÚPRAVY POVRCHŮ
1.01	PŘEDSÍŇ WC ŽENY	7,70	keramická dlažba, keramický obklad v 2000mm
1.02	CHODBA	12,2	- d t t o -
1.03	KABINA WC ŽENY	1,27 -1,37	- d t t o -
1.04	WC IMOBILNÍHO OBČANA	6,65	- d t t o -
1.05	PŘEDSÍŇ WC MUŽI	9,10	- d t t o -
1.06	PISOÁRY	7,27	- d t t o -
1.07	KABINA WC MUŽI	1,35-1,37	- d t t o -
1.08	ÚKLIDOVÁ KOMORA	2,35	- d t t o -

POZNÁMKA:

Zaměření bylo provedeno laserovým měřičem BOSH DLE 40 Profesionál, dále běžnými měřicími prostředky - pásmo 4 m. Byly zaměřeny pouze viditelné konstrukce a rozvody, které předstupují nebo zasahují do stavebních konstrukcí a předpokládá se, že ovlivní i budoucí stavební úpravy.

0 1,5M

poznámka 1 TATO DOKUMENTACE JE ZPRACOVÁNA PODLE POŽADAVKŮ ZÁKONA Č.350/2012 Sb., z účinností od 1. ledna 2013 o územním plánování a stavebním řádu a příslušných vyhlášek, zejména vyhl.č.503/2006 Sb a vyhl.č.499/2006 Sb., kterými se stanoví obsah a rozsah příslušné dokumentace.
Obsah samotné dokumentace podléhá ochraně zákona č.121/2000Sb. (autorský zákon), bez vědomí autora nesmí být rozšiřována, ani poskytována třetí osobě.

projekt **OPRAVA WC DK VIZOVICE**

DŮM KULTURY VIZOVICE
náměstí T.G.M.1008
763 12 Vizovice

adresa stavby Náměstí T.G.M.1008 763 12 Vizovice
místo stavby PARC.Č. 504, KATASTRÁLNÍ ÚZEMÍ BRUMOV

vlastník **Město Vizovice**

Masarykovo nám. 1007, 763 12 VIZOVICE
<http://www.mestovizovice.cz/>
Masarykovo nám. 1007, 763 12 Vizovice,
tel.: 577 599 111, fax: 577 599 160, IČ: 00284653
sekretariat@vizovice.eu


hlavní projektant **Ing.arch. Petr ZÁMEČNÍK**

autorizovaný architekt
Pod Hájem 342, 766 01 Valašské Klobouky
čís.autorizace 02 568, IČ: 652 25 713
e-mail: arch.pz@seznam.cz
tel.: +420 603 709 611

stupeň projektu REALIZAČNÍ DOKUMENTACE – PASPORT

měřítko **1:50** č. výkresu **A.1.01**

datum **květen 2018** paré

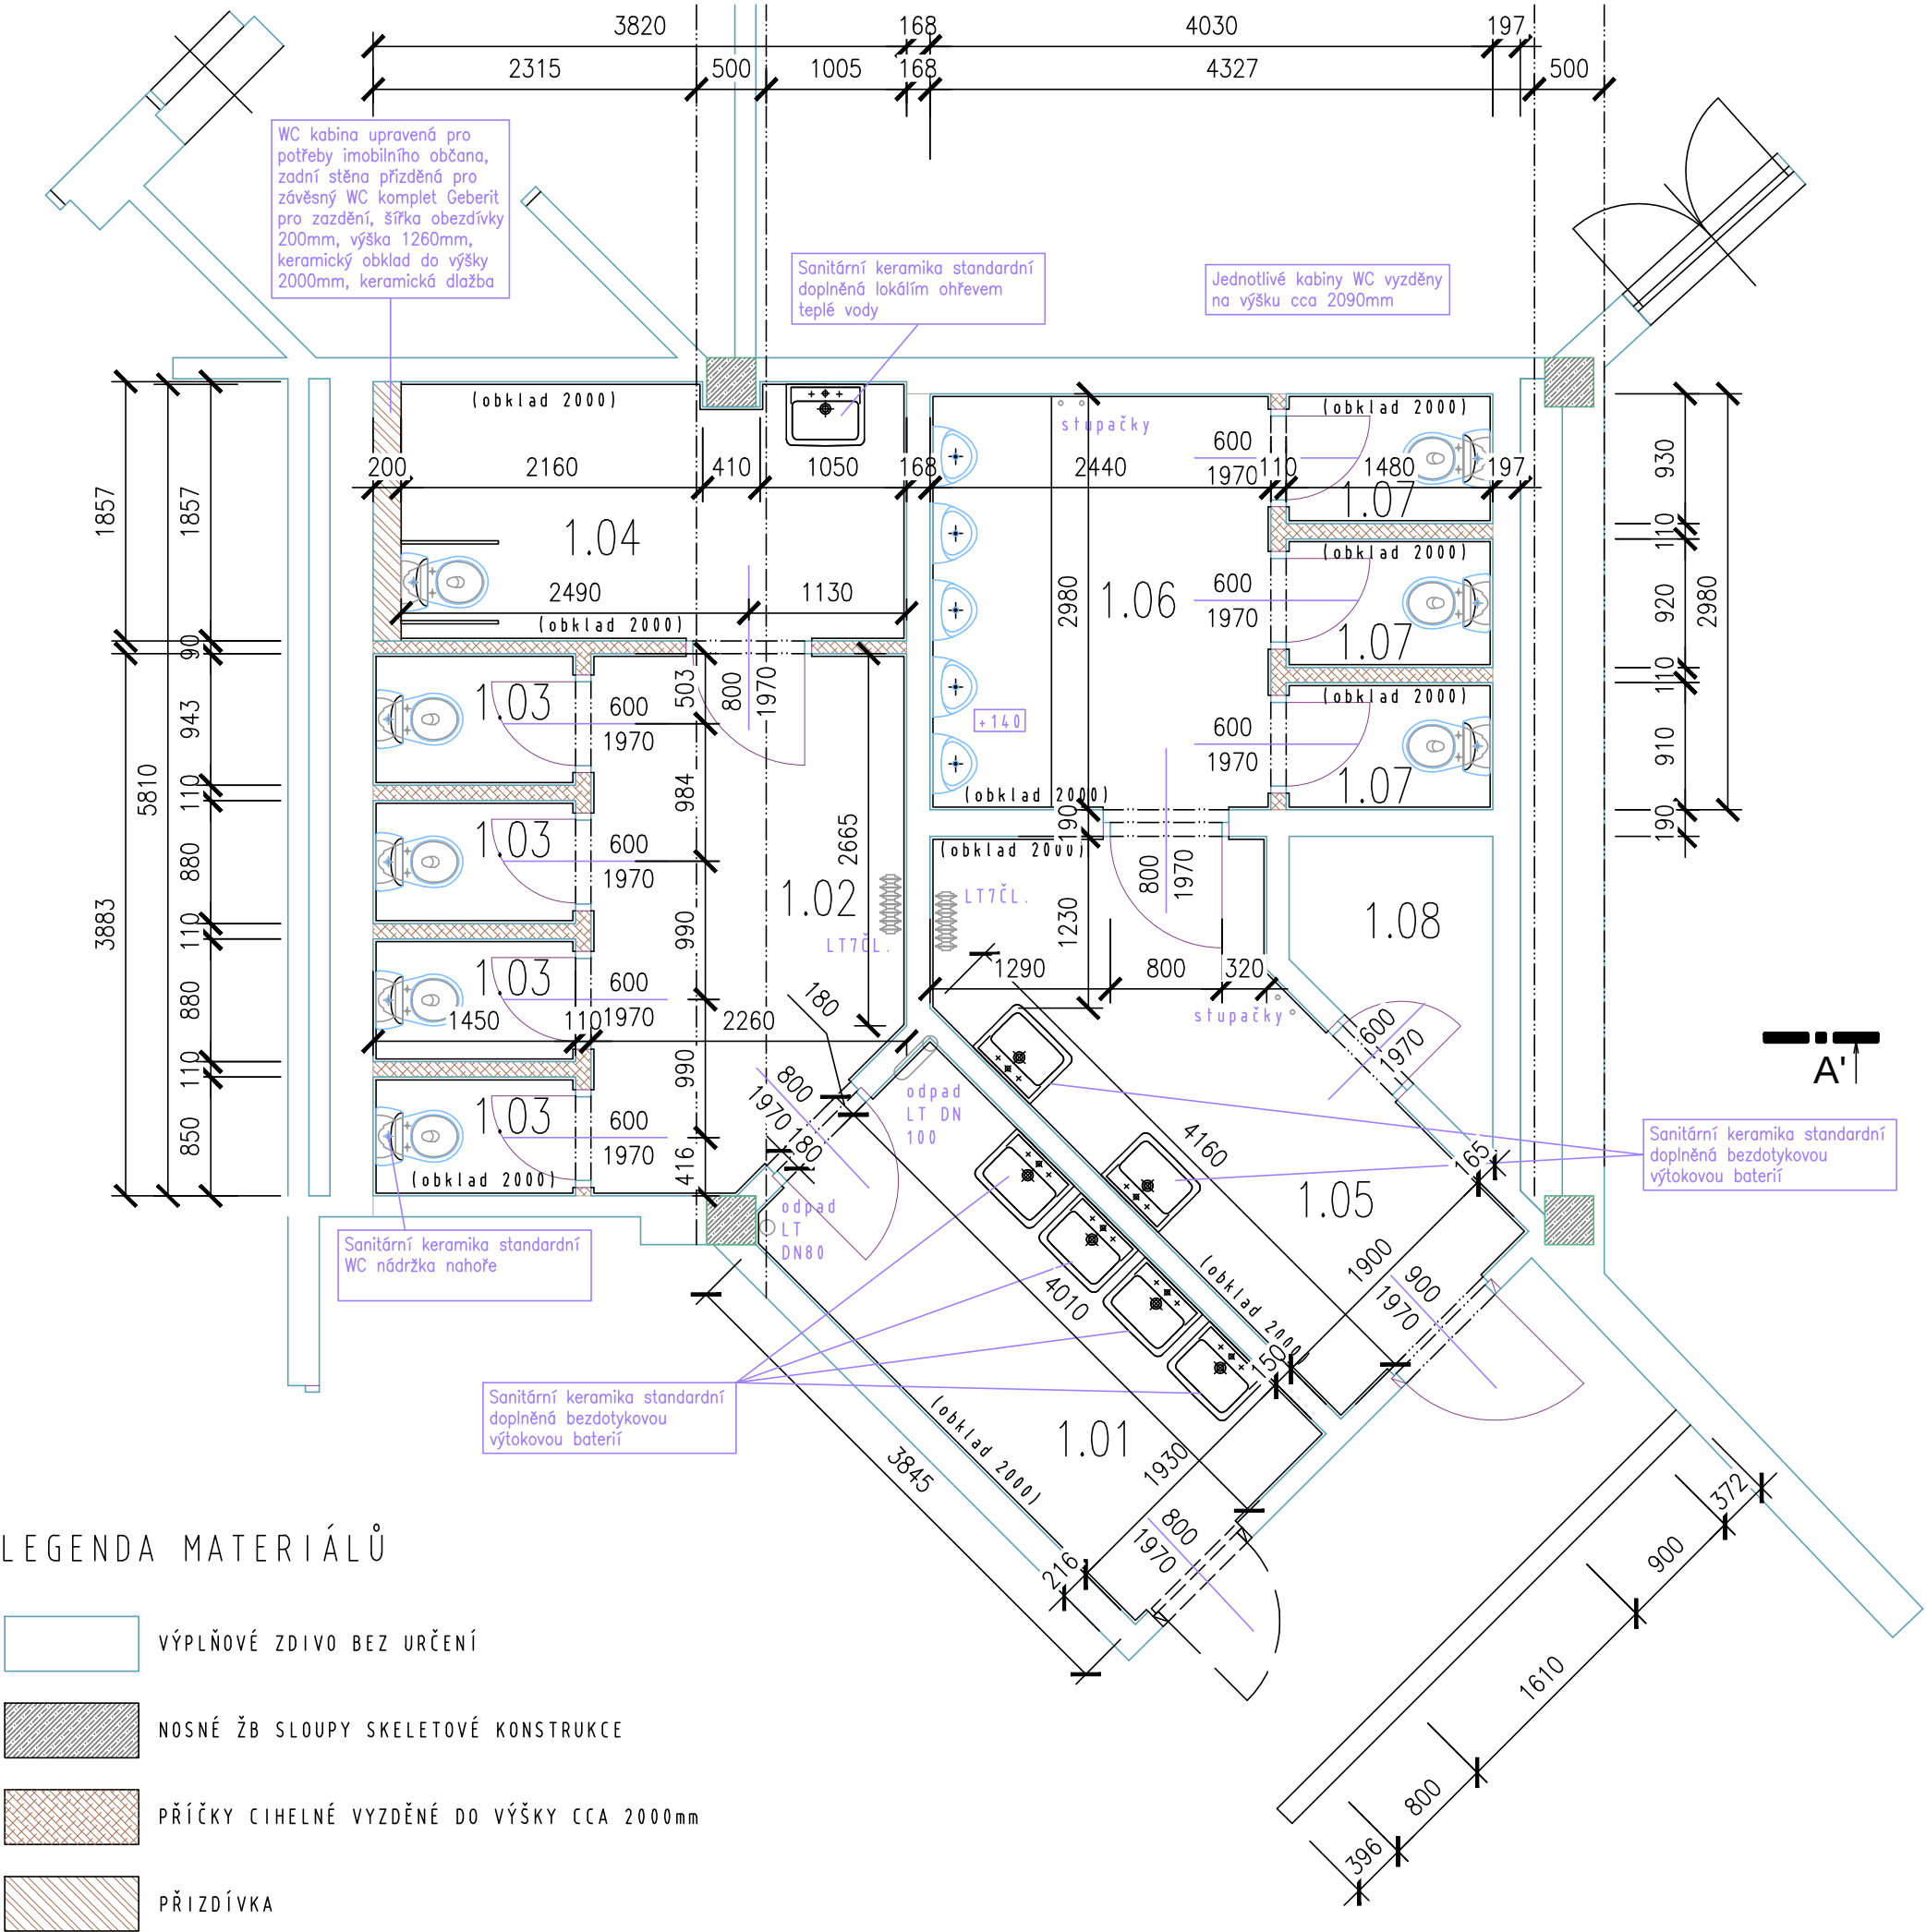

LEGENDA MATERIÁLŮ

- VÝPLŇOVÉ ZDIVO BEZ URČENÍ
- NOSNÉ ŽB SLOUPY SKELETOVÉ KONSTRUKCE
- PŘÍČKY CIHELNÉ VYZDĚNÉ DO VÝŠKY CCA 2000mm
- PŘIZDÍVKA