

LEGENDA PŘÍSTROJŮ :

-  Domovní spínač polozapuštěný, jednopólový, řazení č.1, IP20
-  Domovní spínač polozapuštěný, sériový, řazení č.5, IP20
- 

 Domovní přepínač polozapuštěný, střídavý, řazení č.6, IP20
- 

 Domovní zásuvka 230V, polozapuštěná, 16A/230V, IP20
- 

 TV - Domovní zásuvka televizní, polozapuštěná
- 

 DAT - Domovní zásuvka datová 2xRJ45, polozapuštěná
- 

 Stropní snímač pohybu 230V, IP20
- 

 RK - Domovní rozváděč pod omítku, IP30/20
- 

 Hlavní ochranná přípojnice - HOP
- 

 Odsávací ventilátor s doběhem, 230V
- 

 Označení světelného okruhu
- 

 Označení zásuvkového okruhu
- 


 Označení topného okruhu nebo průtokového ohříváče

LEGENDA MÍSTNOSTÍ :

Číslo m.	Popis místnosti	Prostředí	Osvětlenost
1.01	KLUBOVNA SDH	Normální	200lx
1.02	KUCHYŇKA	Normální	200lx – 500lx
1.03	ÚKLIDOVÁ KOMORA	Nebezpečné	200lx
1.04	WC MUŽI	Normální	200lx
1.05	CHODBA MUŽI	Normální	200lx
1.06	CHODBA ŽENY	Normální	200lx
1.07	WC ŽENY	Normální	200lx

ROZVODNÁ SOUSTAVA : TN-C-S, 400/230V, 50Hz, OCHRANA PŘED ÚRAZEM ELEKTRICKÝM PROUDEM DLE ČSN 33-2000-4-41 ed.2 AUTOMATICKÝM ODPOJENÍM OD ZDROJE

Generální projektant	Miroslav Kouřil Nám. Jana Zajíce 12 787 01 Šumperk	Stavebník	Obec Ruda nad Moravou 9. května 40,789 63 Ruda nad Moravou IČ: 003 03 313
Projektant části	Ing.Pavel Matura Projekce elektro IČ: 06169848 , projekce.matura@seznam.cz	Hlavní projektant Zodp. projektant Výpracoval	Ing.Pavel Matura Ing.Pavel Matura Ing.Pavel Matura
Místo stavby	BARTOŇOV	Stupeň Zakázka číslo Datum	Dokumentace pro stavební povolení 120318 03/2018
Název stavby	STAVEBNÍ ÚPRAVY OBJEKTU č.p.1 V BARTOŇOVĚ		
Část	D.1.4 – Technická zařízení budov - Zařízení silnoproudé elektrotechniky		
Název výkresu		Měřítko:	Číslo výkresu
Schéma rozvodů - 1.NP		1:50	03

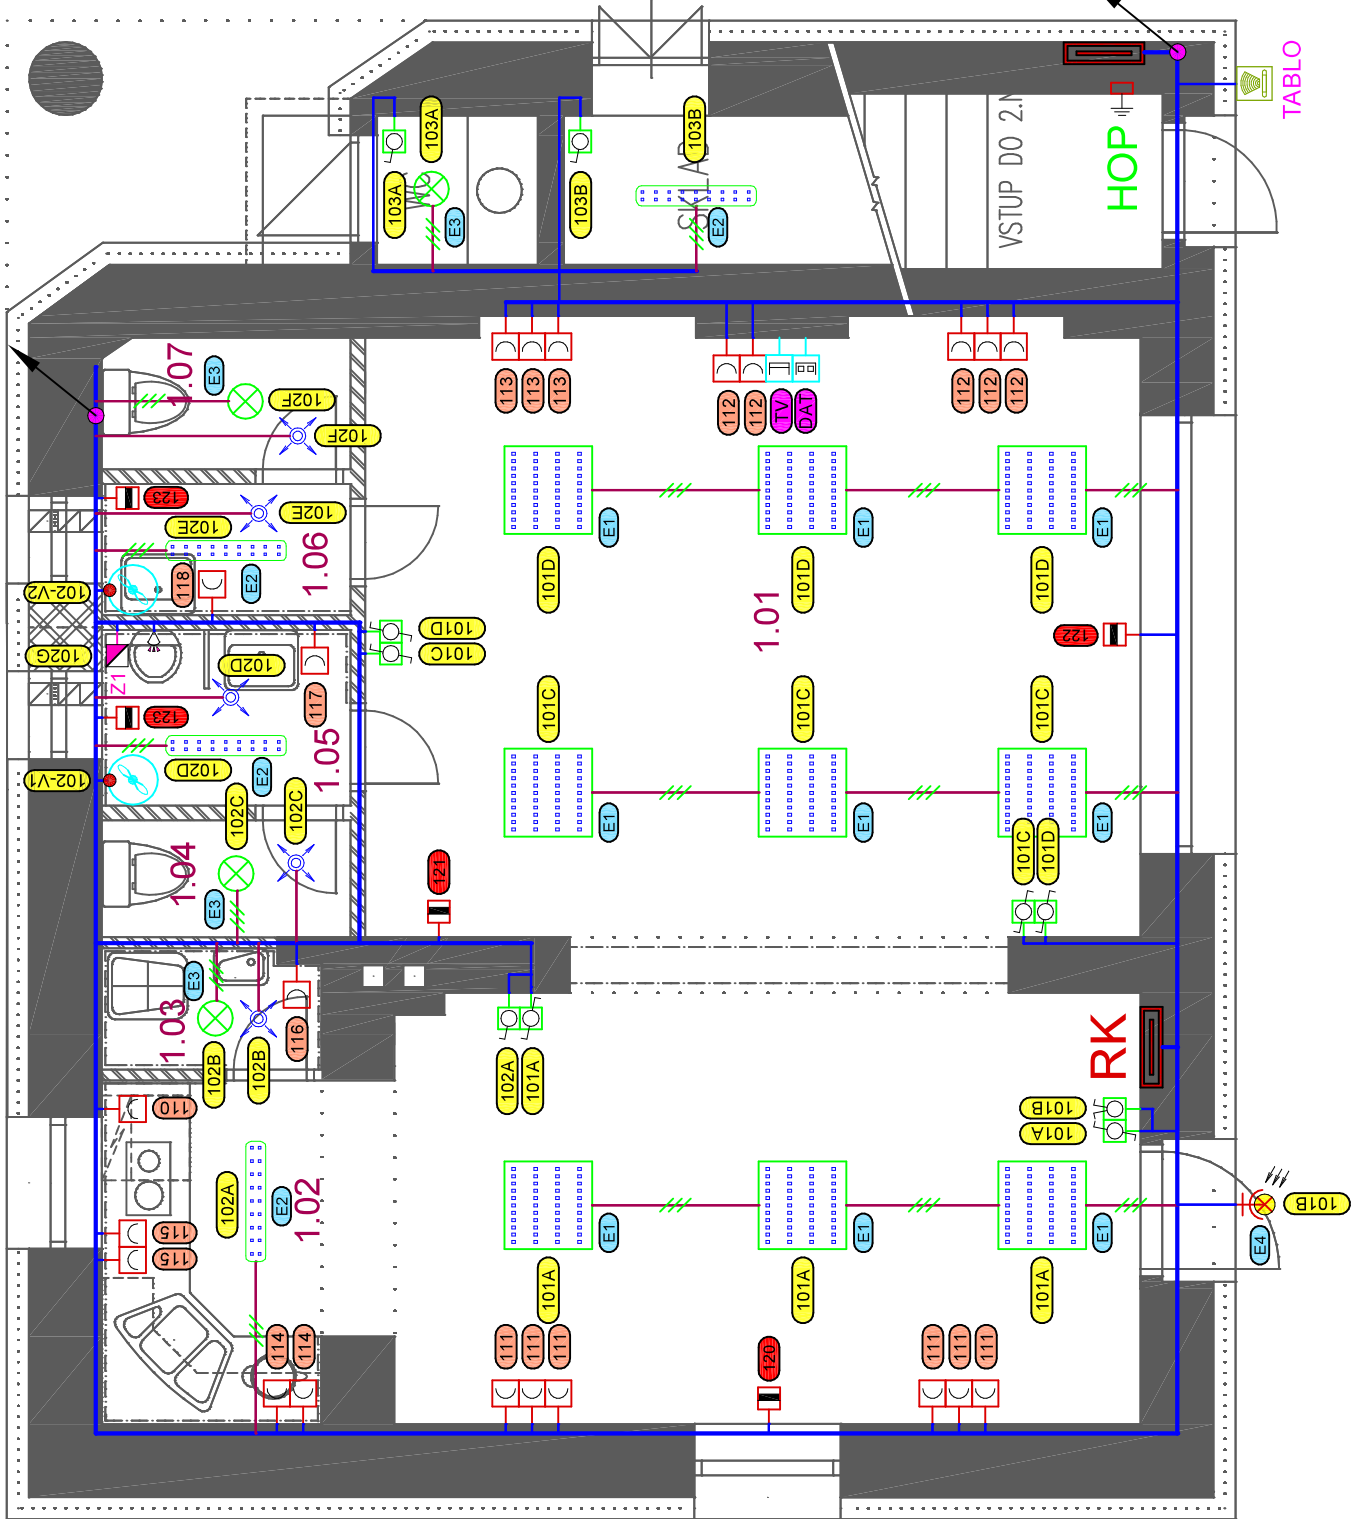

LEGENDA SVÍTIDEL :

-  Přisazené čtvercové LED svítidlo 31W 4250lm 4000K IP40
-  Přisazené LED svítidlo s opalovým dif. 38W, 4000K, IP44
-  Přisazené svítidlo 25W 2300lm 4000K
-  LED reflektor s čidlem, 230V/10W, IP44