


LEGENDA PŘÍSTROJŮ :

-
- Domovní spínač polozapuštěný, jednopólový, řazení č.1, IP20
-
- Domovní spínač polozapuštěný, sériový, řazení č.5, IP20
-
- Domovní přepínač polozapuštěný, střídavý, řazení č.6, IP20
-
- Domovní spínač polozapuštěný, dvoupólový, řazení č.2S se signální doutnavkou, IP20
-
- Domovní spínač polozapuštěný, trojpólový, řazení č.3S se signální doutnavkou, IP20
-
- Termostat prostorový, IP20
-
- Domovní zásuvka 230V, polozapuštěná, 16A/230V, IP20
-
- TV - Domovní zásuvka televizní, polozapuštěná
-
- DAT - Domovní zásuvka datová 2xRJ45, polozapuštěná
-
- Stropní snimač pohybu 230V, IP20
-
- Odsavač par - digestoř
-
- EH... - Topný kabel v podlaže
-
- PS... - Podlahový snimač teploty
-
- RB - Domovní rozváděč pod omítku, IP30/20
-
- Odsávací ventilátor s doběhem, 230V
-
- Označení světelného okruhu
-
- Označení zásuvkového okruhu
-
- Označení topného okruhu nebo průtokového ohřivače

LEGENDA MÍSTNOSTÍ :

Číslo m.	Popis místnosti	Prostředí	Osvětlenost
1.01	SCHODIŠTĚ DO 2.NP	Normální	150lx
1.02	CHODBA	Normální	100lx
1.03	ZÁDVEŘÍ	Normální	100lx
1.04	WC	Normální	200lx
1.05	KOUPELNA	ČSN 33 2000-7-701 ed. 2-11	200lx
1.06	POKOJ	Normální	200lx
1.07	POKOJ	Normální	200lx
1.08	KUCHYŇ+OBÝVACÍ POKOJ	Normální	200lx-500lx

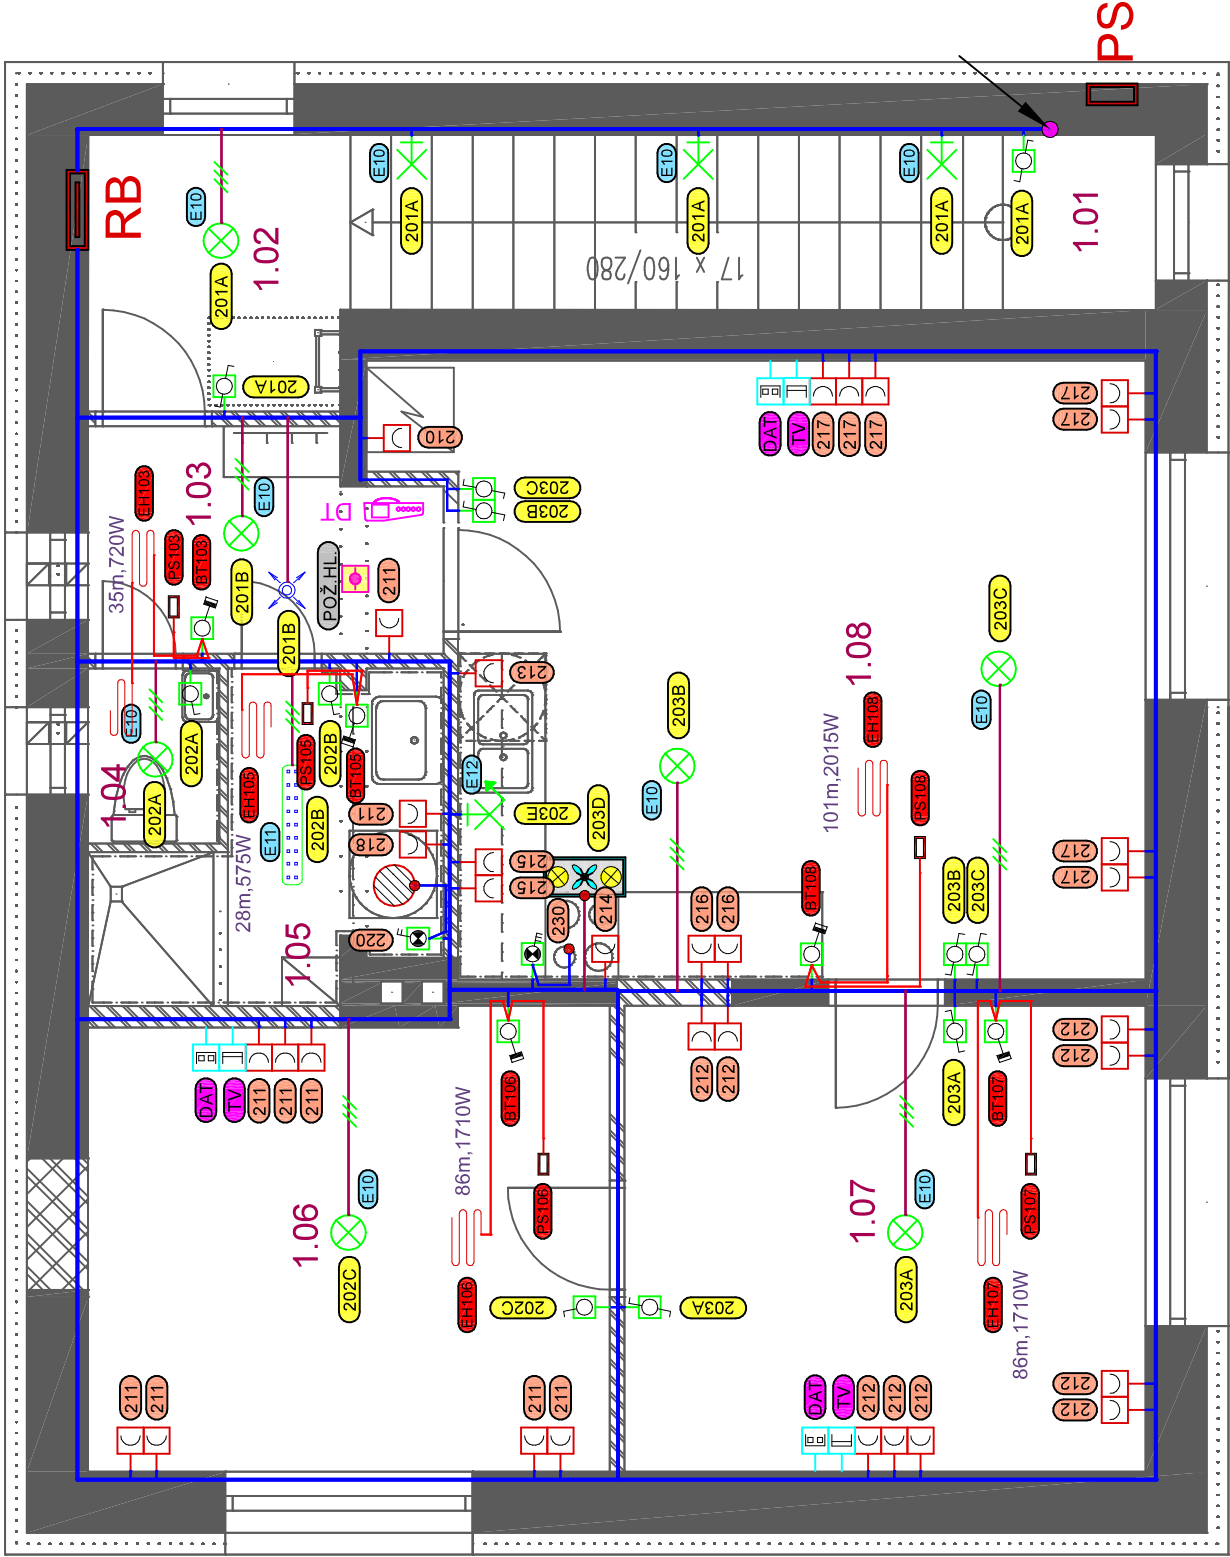

LEGENDA SVÍTIDEL :

-
- Přisazené svítidlo 25W 2300lm 4000K
-
- Přisazené LED svítidlo s opálovým dif. 38W, 4000K, IP44
-
- LED svítidlo s vlastním vypínačem do kuchyňské linky

ROZVODNÁ SOUSTAVA : TN-C-S, 400/230V, 50Hz, OCHRANA PŘED ÚRAZEM ELEKTRICKÝM PROUDEM DLE ČSN 33-2000-4-41 ed.2 AUTOMATICKÝM ODPOJENIM OD ZDROJE

Generální projektant	Miroslav Kouřil Nám. Jana Zajíce 12 787 01 Šumperk	Stavebník	Obec Ruda nad Moravou 9. května 40, 789 63 Ruda nad Moravou IČ: 003 03 313
Projektant části	Ing. Pavel Matura Projekce elektro IČ: 06169848 , projekce.matura@seznam.cz	Hlavní projektant Zodp. projektant Vyracoval	Ing. Pavel Matura Ing. Pavel Matura Ing. Pavel Matura
Místo stavby	BARTOŇOV	Stupeň Zakázka číslo Datum	Dokumentace pro stavební povolení 120318 03/2018
Název stavby	STAVEBNÍ ÚPRAVY OBJEKTU č.p.1 V BARTOŇOVĚ		
Část	D.1.4 - Technická zařízení budov - Zařízení silnoproudé elektrotechniky		
Název výkresu	Schéma rozvodů - 2.NP	Měřítko:	Číslo výkresu 04