


Velkoobsahové rozvodnice Rozvodnice pod omítku BF-U

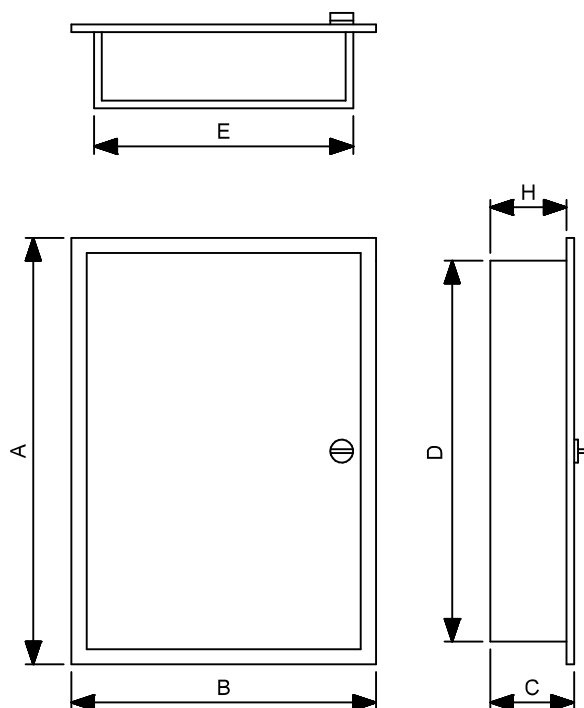

	TE (*)	A	B	C	D	E	H
		(vnější rozměry)			(rozměry výklenku)		
BF-U-3/72-C	72	620	590	134	580	500	127
BF-U-4/96-C	96	770	590	134	730	500	127
BF-U-5/120-C	120	920	590	134	880	500	127
BF-U-6/144-C	144	1070	590	134	1030	500	127
BF-U-4/132-C	132	770	750	136	720	658	127
BF-U-5/165-C	165	920	750	136	870	658	127
BF-U-6/198-C	198	1070	750	136	1020	658	127

(*) - TE = modulová šířka přístroje (1TE = 17,5 mm)

	Typové označení		Typové označení
	BF-U-3/72-C		
X	BF-U-4/96-C		BF-U-4/132-C
	BF-U-5/120-C		BF-U-5/165-C
	BF-U-6/144-C		BF-U-6/198-C

Technické údaje :

Elektrické

Stupeň krytí IP 30 s dveřmi
IP 20 po otevření dveří

Třída ochrany I

Jmenovité napětí 230/400 V AC

Jmenovitý proud 125 A max

Mechanické

Materiál

Skříň rozváděče ocelový plech, barva bílá RAL 9016
polyesterová, prášková


Rozváděč osadit bezpečnostní tabulkou :


0101 - POZOR ELEKTRICKÉ ZAŘÍZENÍ


4301 - NEHAS VODOU ANI PĚNOVÝMI PŘÍSTROJI


ROZVODNÁ SOUSTAVA : TN-C-S, 400/230V, 50Hz, OCHRANA PŘED ÚRAZEM ELEKTRICKÝM PROUDEM DLE ČSN 33-2000-4-41 ed.2 AUTOMATICKÝM ODPOJENÍM OD ZDROJE

Generální projektant	Miroslav Kouřil Nám. Jana Zajíce 12 787 01 Šumperk	Stavebník	Obec Ruda nad Moravou 9. května 40, 789 63 Ruda nad Moravou IČ: 003 03 313
Projektant části	Ing. Pavel Matura Projekce elektro IČ: 06169848, projekce.matura@seznam.cz	Hlavní projektant Zodp. projektant Vyraboval	Ing. Pavel Matura Ing. Pavel Matura Ing. Pavel Matura
Místo stavby	BARTOŇOV	Stupeň Zakázka číslo Datum	Dokumentace pro stavební povolení 120318 03/2018
Název stavby	STAVEBNÍ ÚPRAVY OBJEKTU č.p.1 V BARTOŇOVĚ		
Část	D.1.4 - Technická zařízení budov - Zařízení silnoproudé elektrotechniky		
Název výkresu	RB - Rozváděč bytu - 2.NP	Měřítko:	Číslo výkresu 07

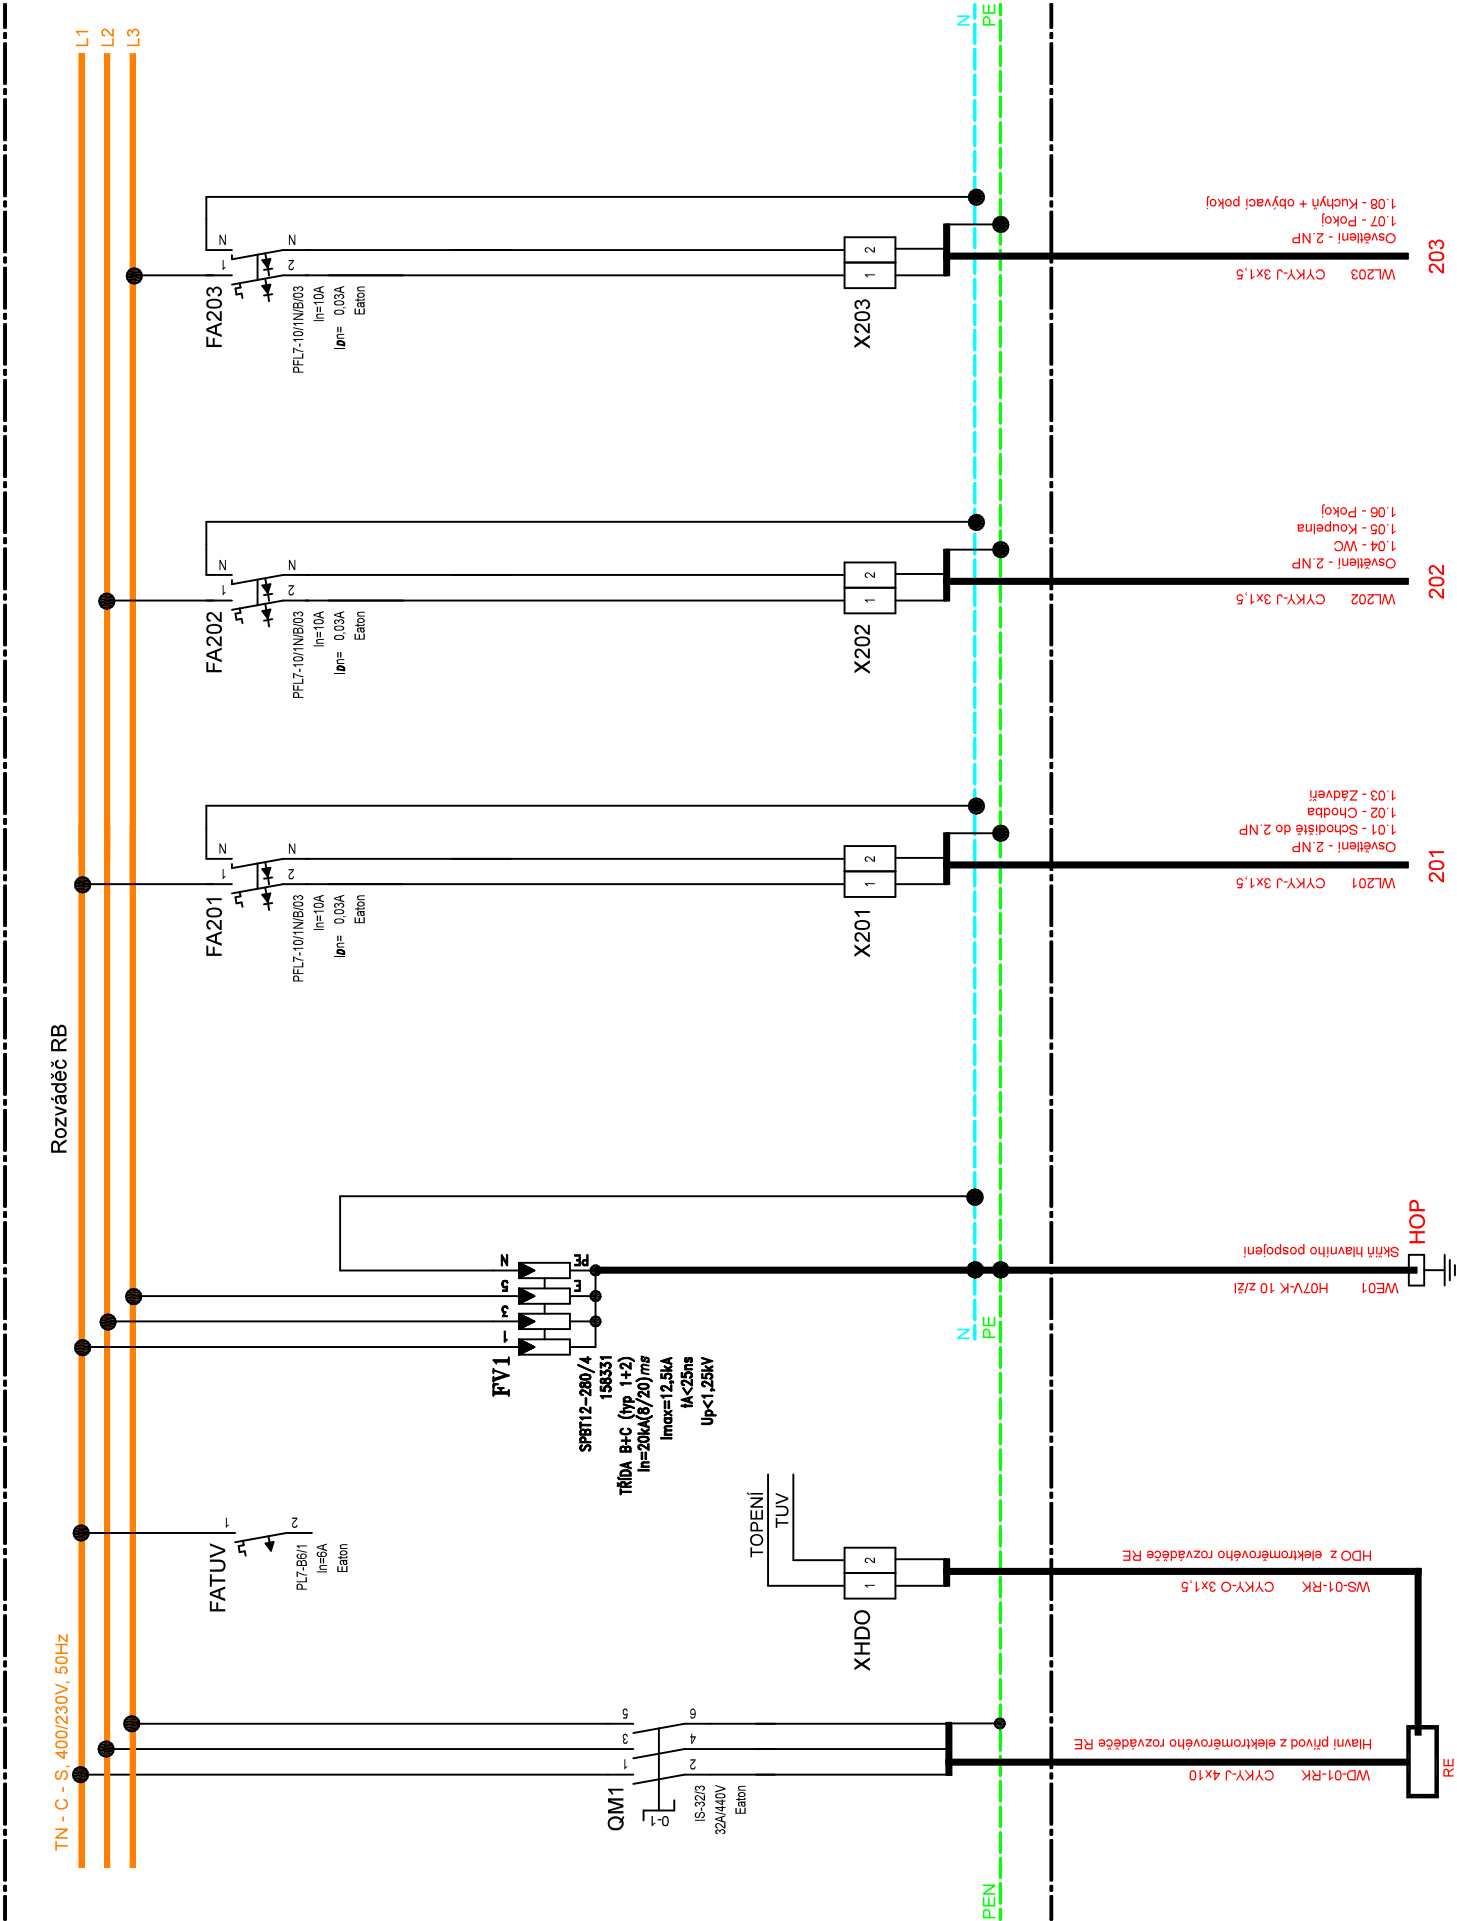

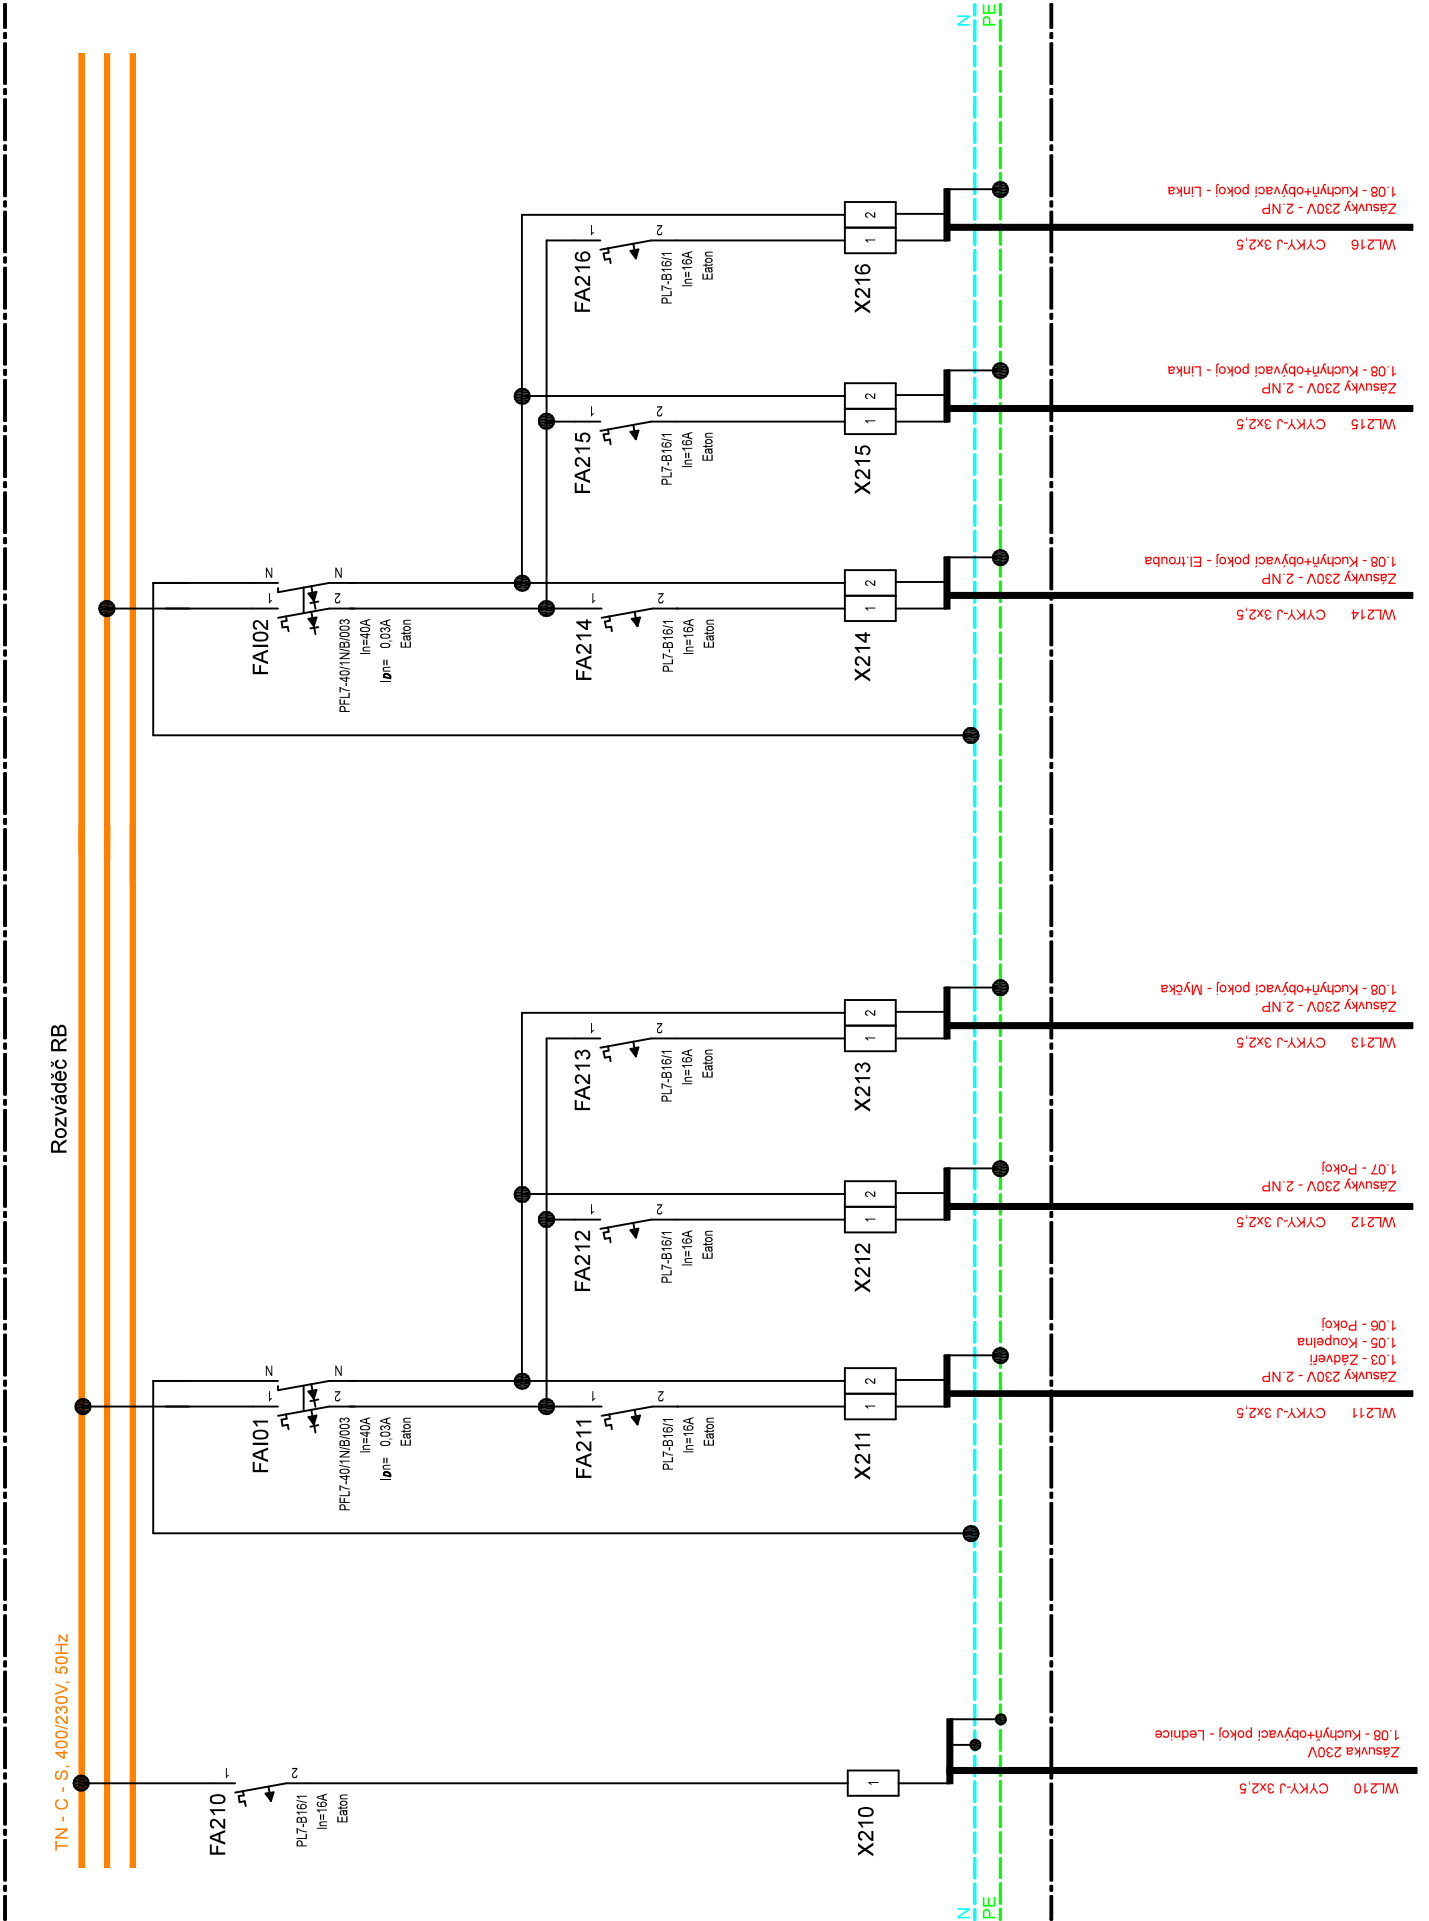

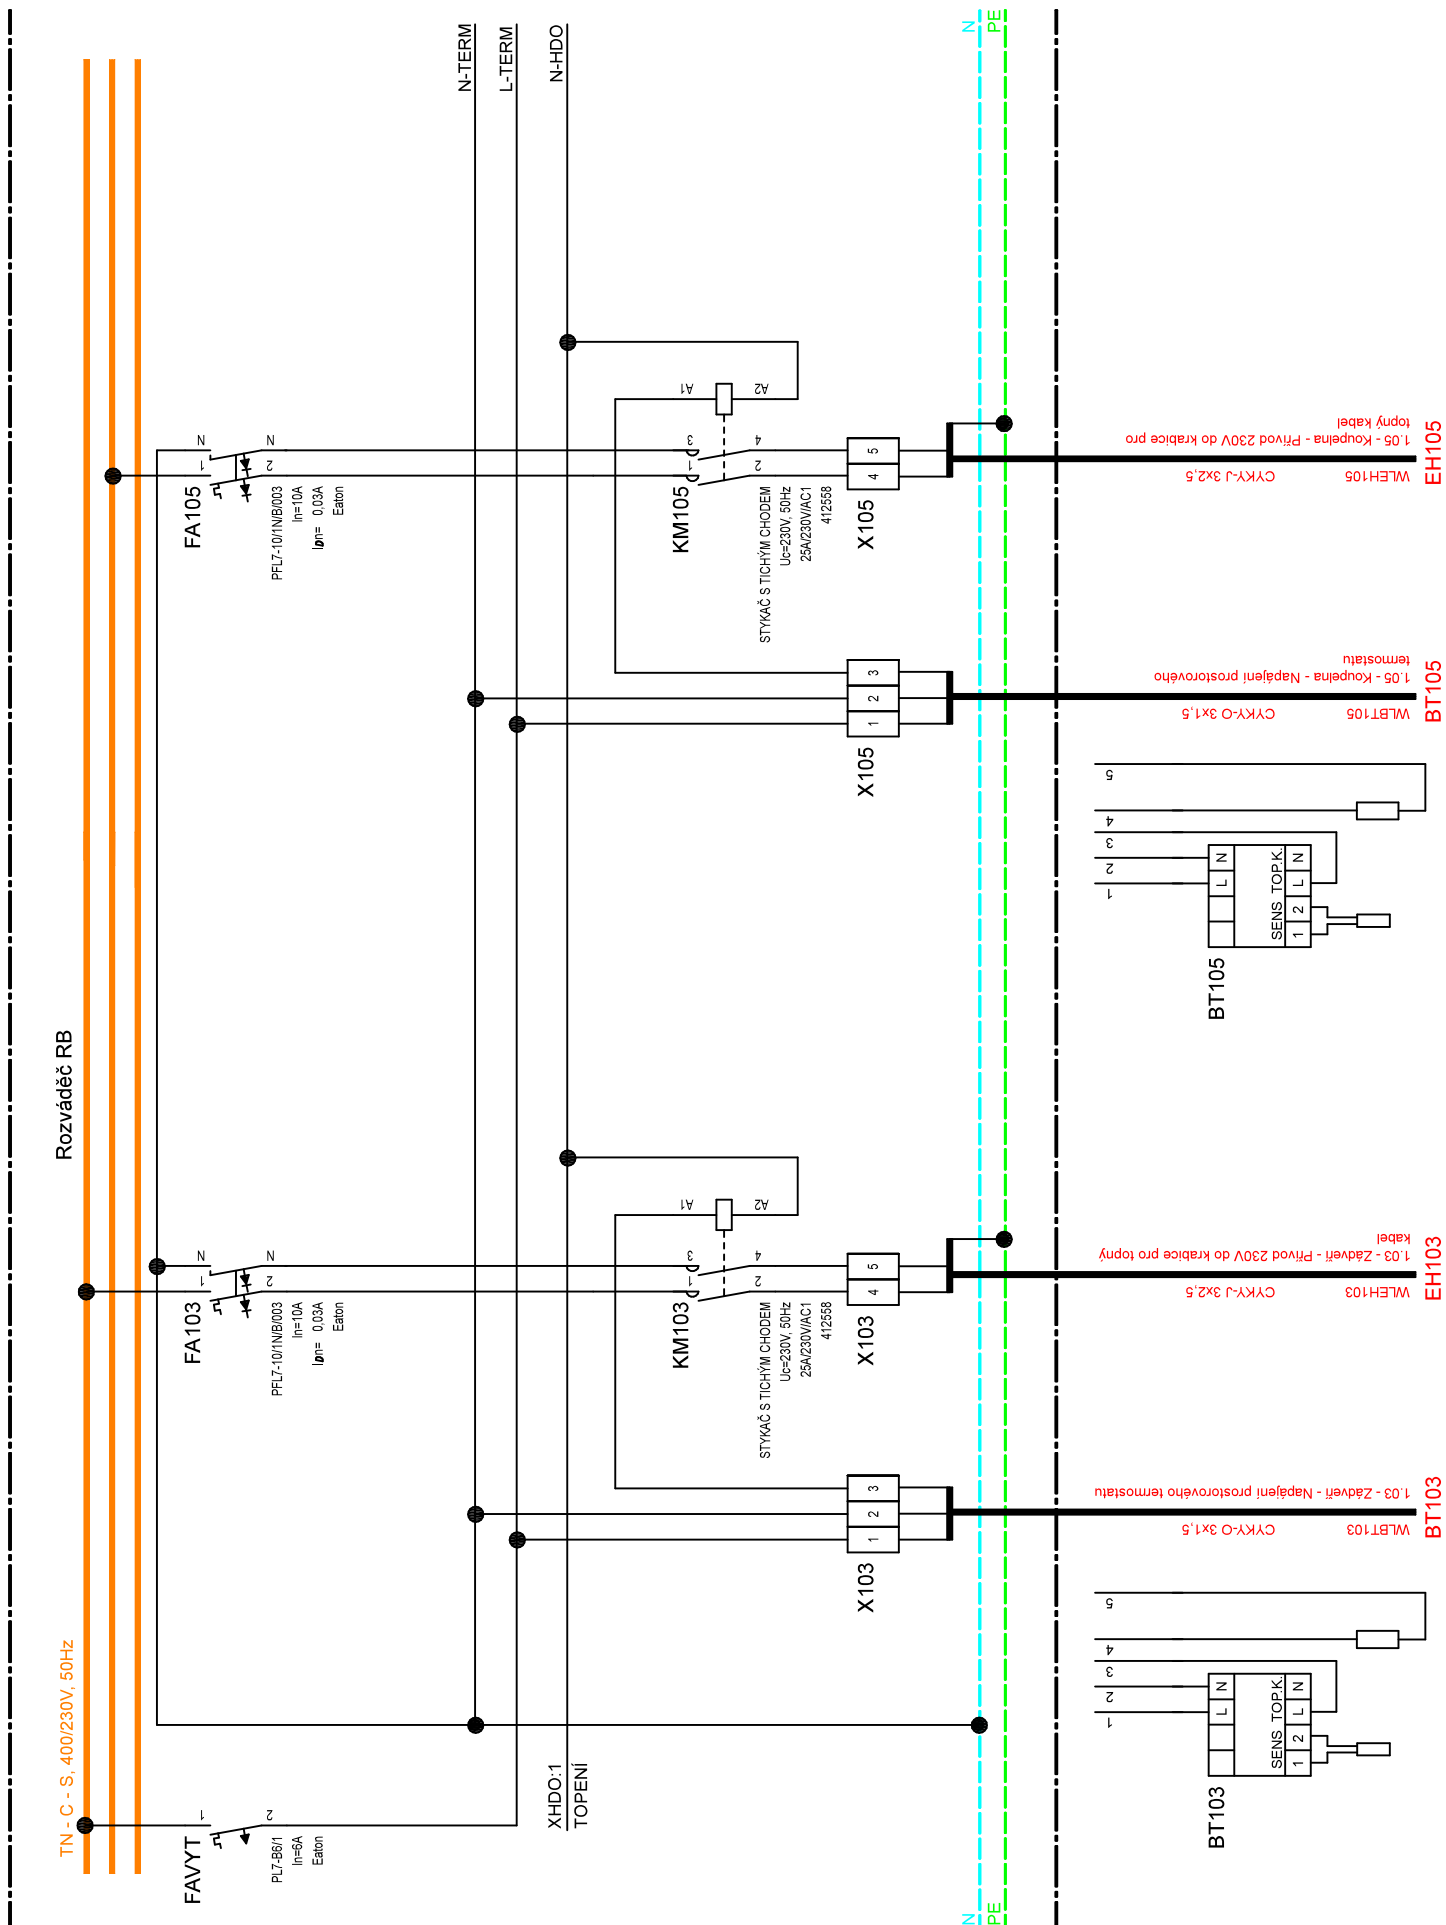

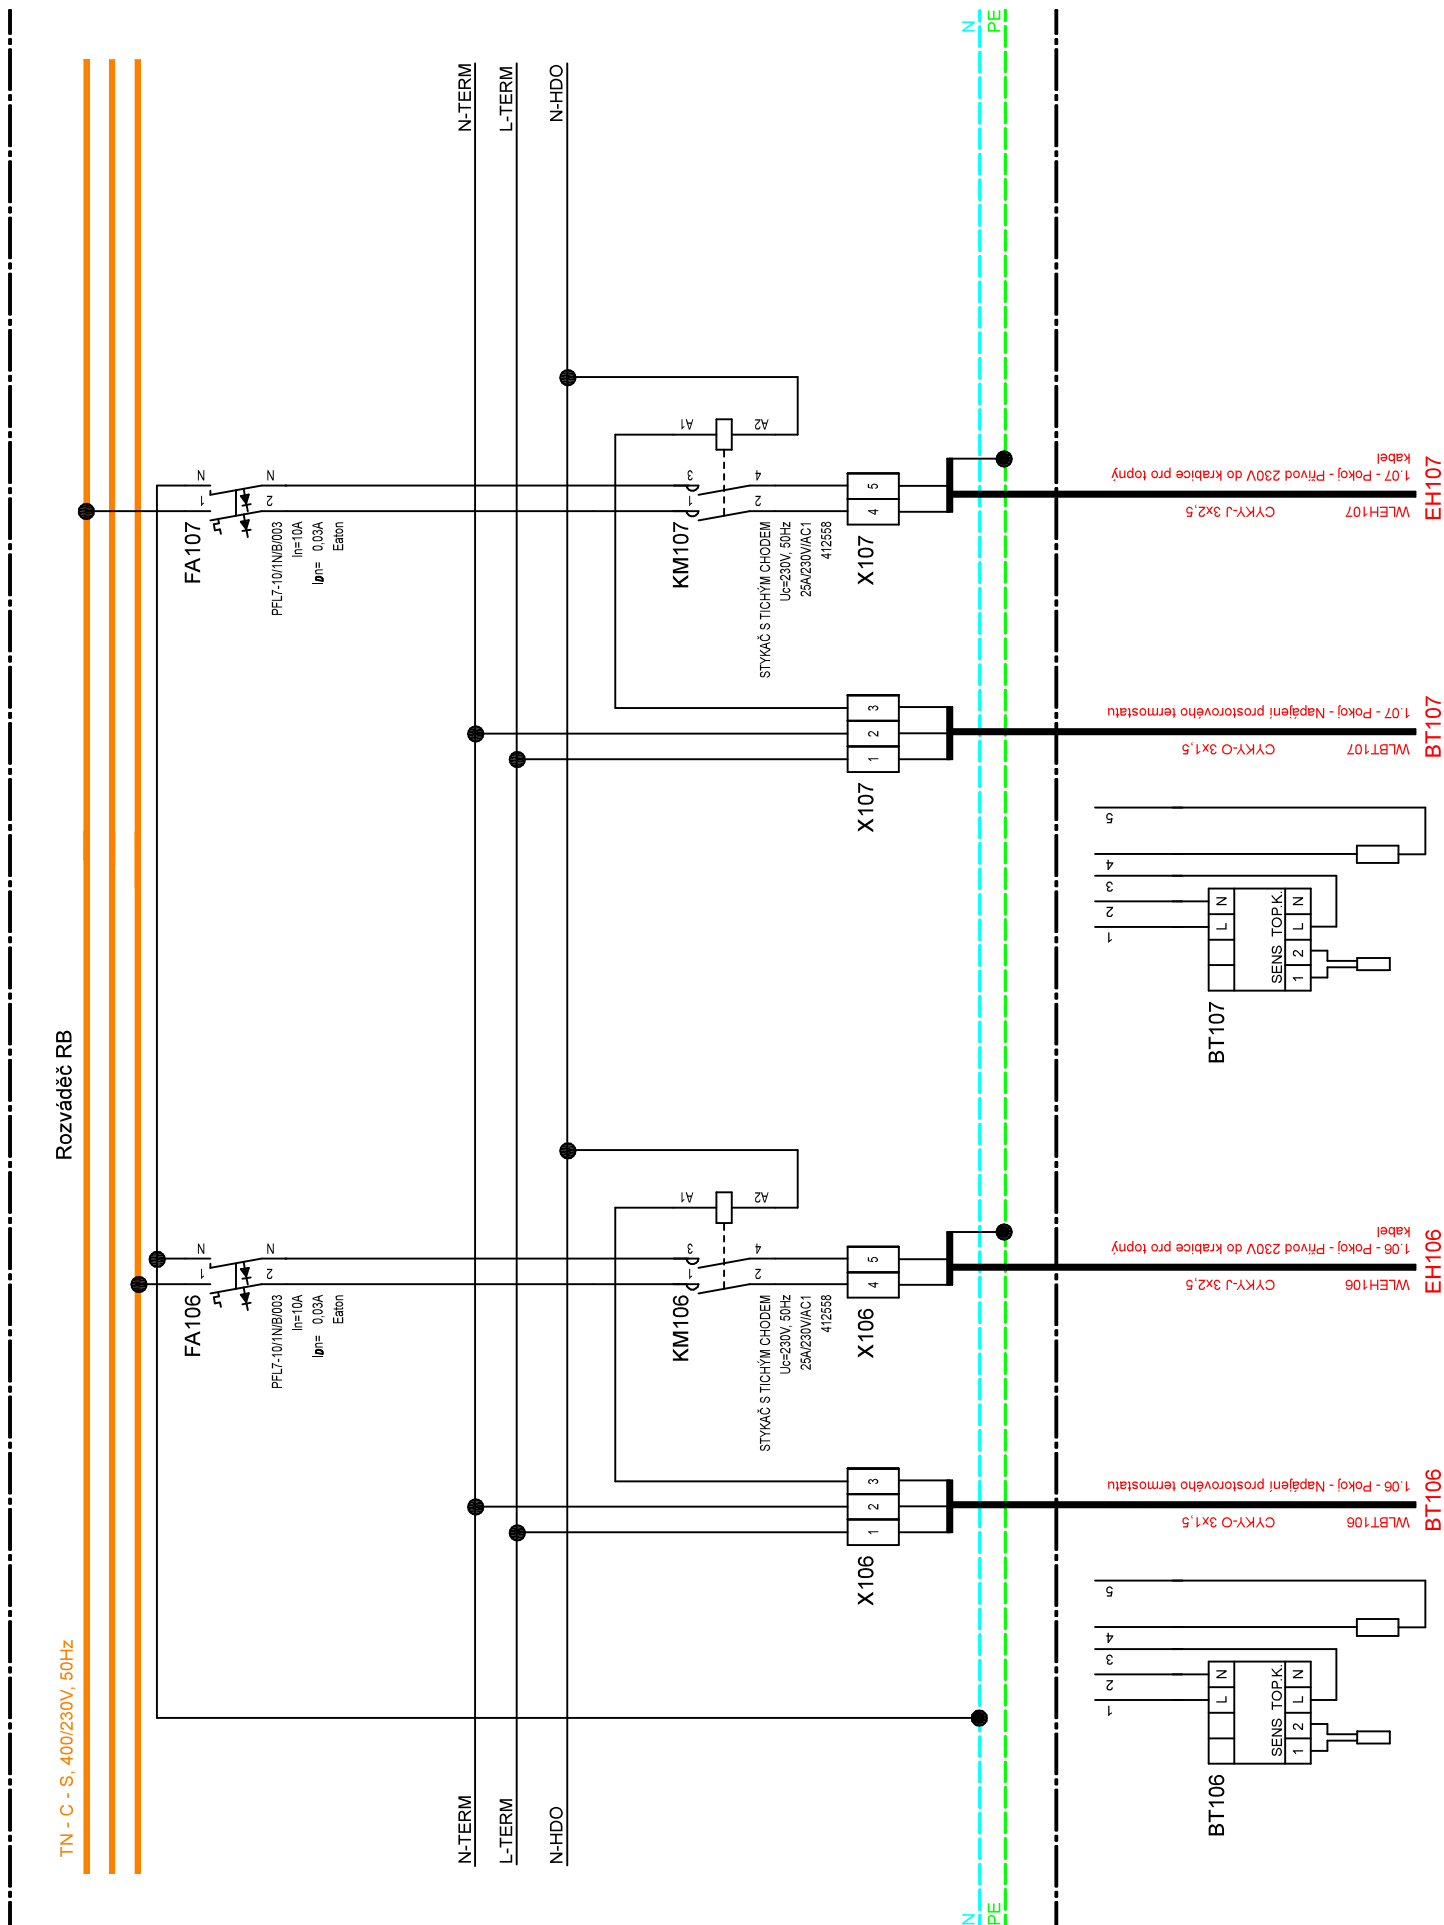

120318 - STAVEBNÍ ÚPRAVY OBJEKTU č.p.1 V BARTOŇOVĚ
SO/PS - D.1.4 - Technická zařízení budov - Zařízení silnoproudé elektrotechniky
Investor - Obec Ruda nad Moravou, 9. května 40, 789 63 Ruda nad Moravou

Dokument - Rozváděč RB
Vypracoval - Ing. Pavel Matura
Datum - 03/2018

