


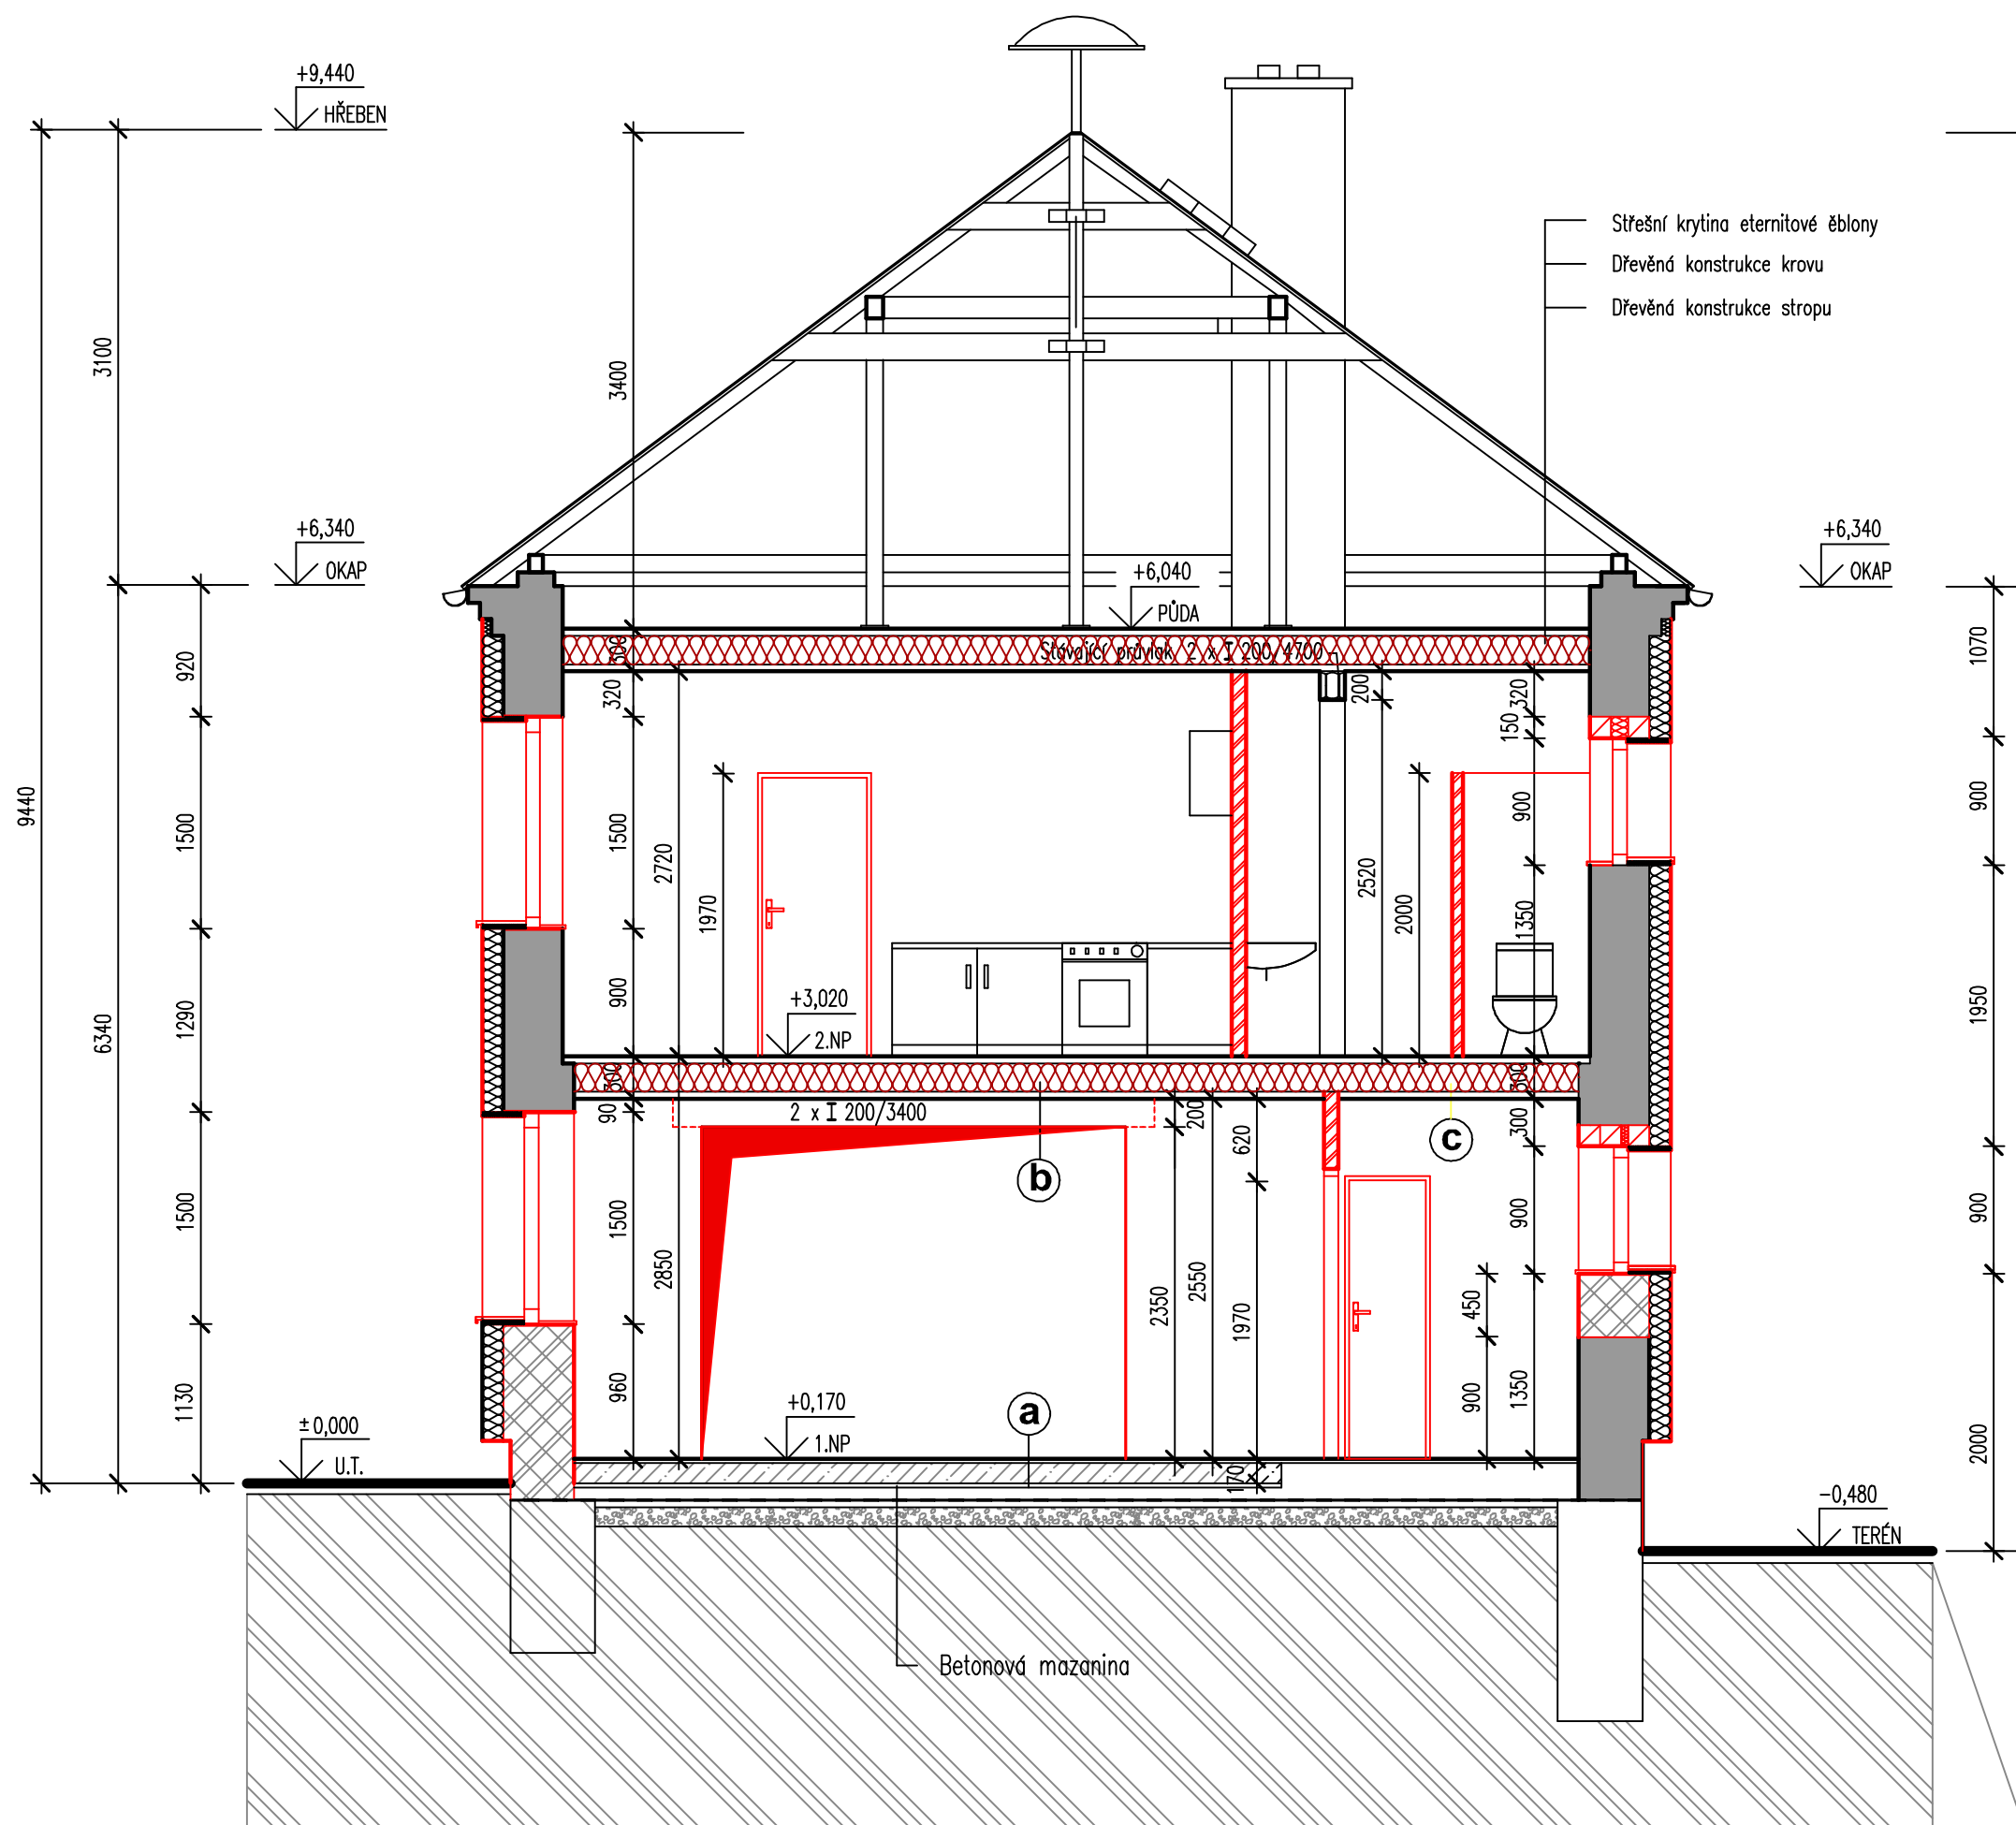


ŘEZ STĚNOU U VSTUPU
NA SCHODIŠTĚ

- SKLADBA (a)
- Keramická dlažba lepená 20 mm
 - Nová betonová mazanina 150 mm
 - Stávající betonová podlaha
- SKLADBA (b)
- Laminátová plovoucí
 - Stávající palubky
 - Stávající dřevěná konstrukce
- SKLADBA (c)
- Stávající teracová dlažba
 - Stávající palubky
 - Stávající dřevěná konstrukce

LEGENDA HMOT

- STÁVAJÍCÍ NOSNÉ KONSTRUKCE CP100 NA MALTU MVC 2,5
EXTERIER KONTAKTNÍ ZATEPLOVACÍ SYSTÉM ETICS
S IZOLANTEM tl.150mm A TENKOVRSTVOU MINERÁLNÍ OMÍTKOU
- OBVODOVÉ ZDIVO TVÁRNICE YTONG
HL. 200x249x599
- NENOSNÉ PŘÍČKOVÉ ZDIVO Z TVÁRNICE YTONG
- ZAŘIZOVACÍ PŘEDMĚTY

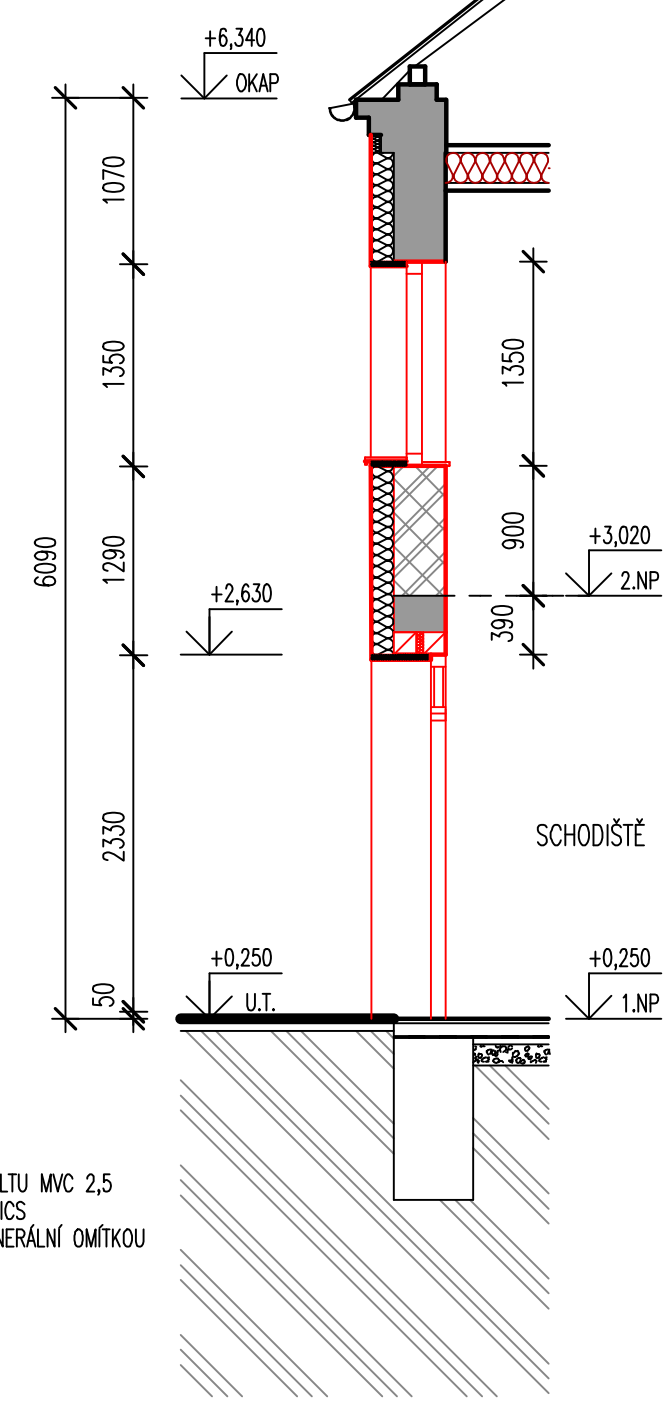

±0,000 = 332,00 VÝŠKOVÁ ÚROVEŇ NAVRŽENÉ PODLAHY 1.NP

VYPRACOVAL: M.KOUREL	ZODP.PROJEKTANT: M.KOUREL	FORMÁT: 2 A4
MÍSTO STAVBY: BARTOŇOV	KRAJ: OLOMOUCKÝ	DATUM: 03/2018
STAVEBNÍK: Obec Ruda nad Moravou, IČ: 003 03 313 9. května 40, 789 63 Ruda nad Moravou		ÚČEL: PROJEKT PRO STAVEBNÍ ŘÍZENÍ
STAVBA: STAVEBNÍ ÚPRAVY OBJEKTU č.p.1 V BARTOŇOVĚ		Č. ZAKÁZKY: 18011
ČÁST PD: D.1.1 ARCHITEKTONICKO - STAVEBNÍ ŘEŠENÍ		MĚŘÍTKO: 1:50
OBSAH: ŘEZ A-A'		ČÍSLO VÝKRESU: 01/D.1.1/03
		ČÍSLO PARE: