




POHLED OD JIHOZÁPADU

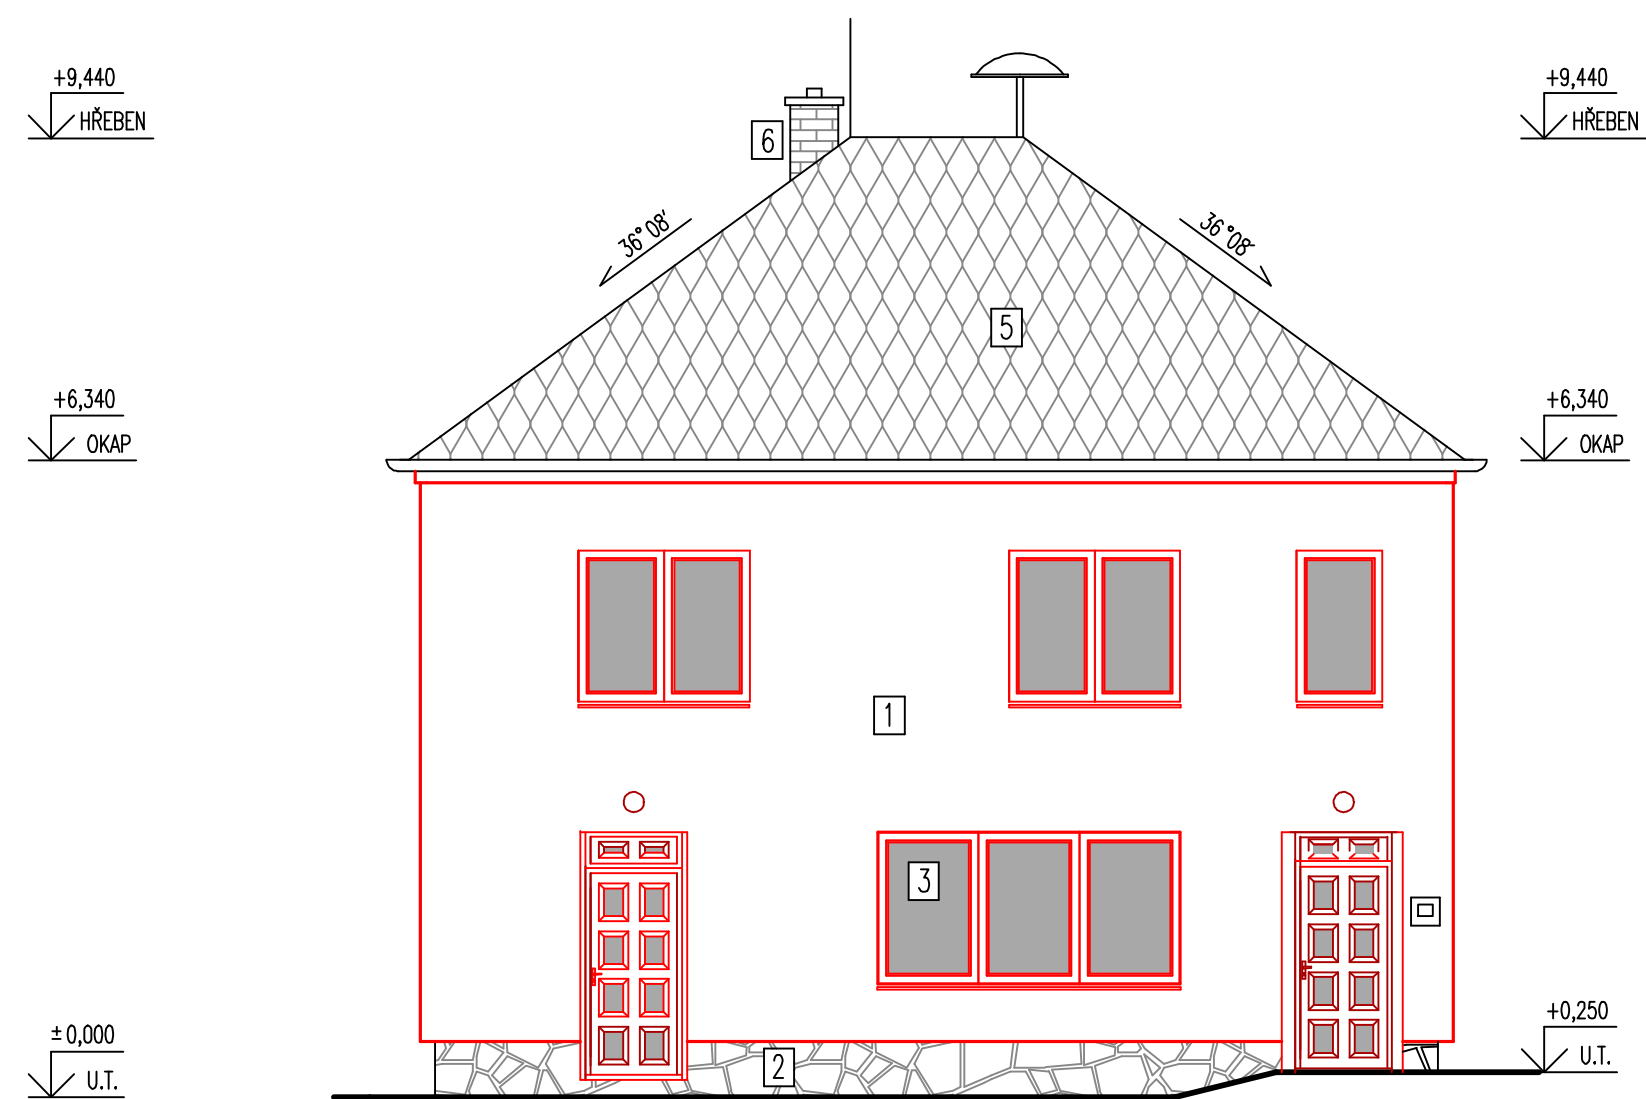


POHLED OD SEVEROVÝCHODU

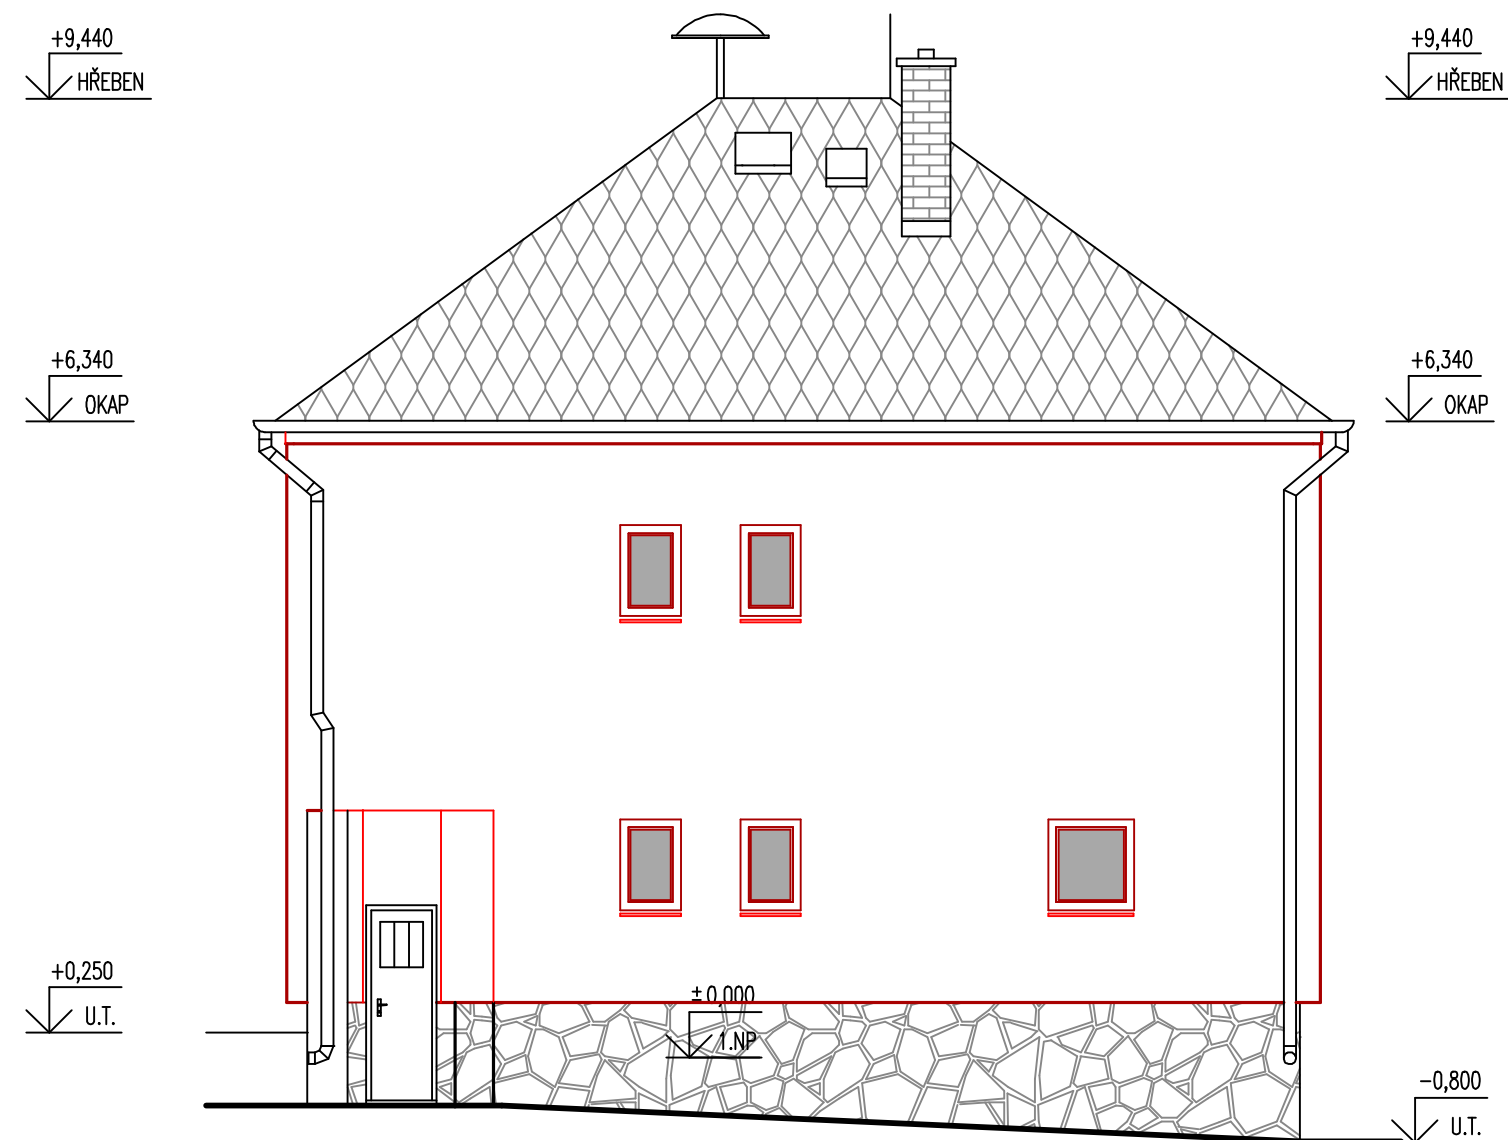

POHLED OD JIHOVÝCHODU

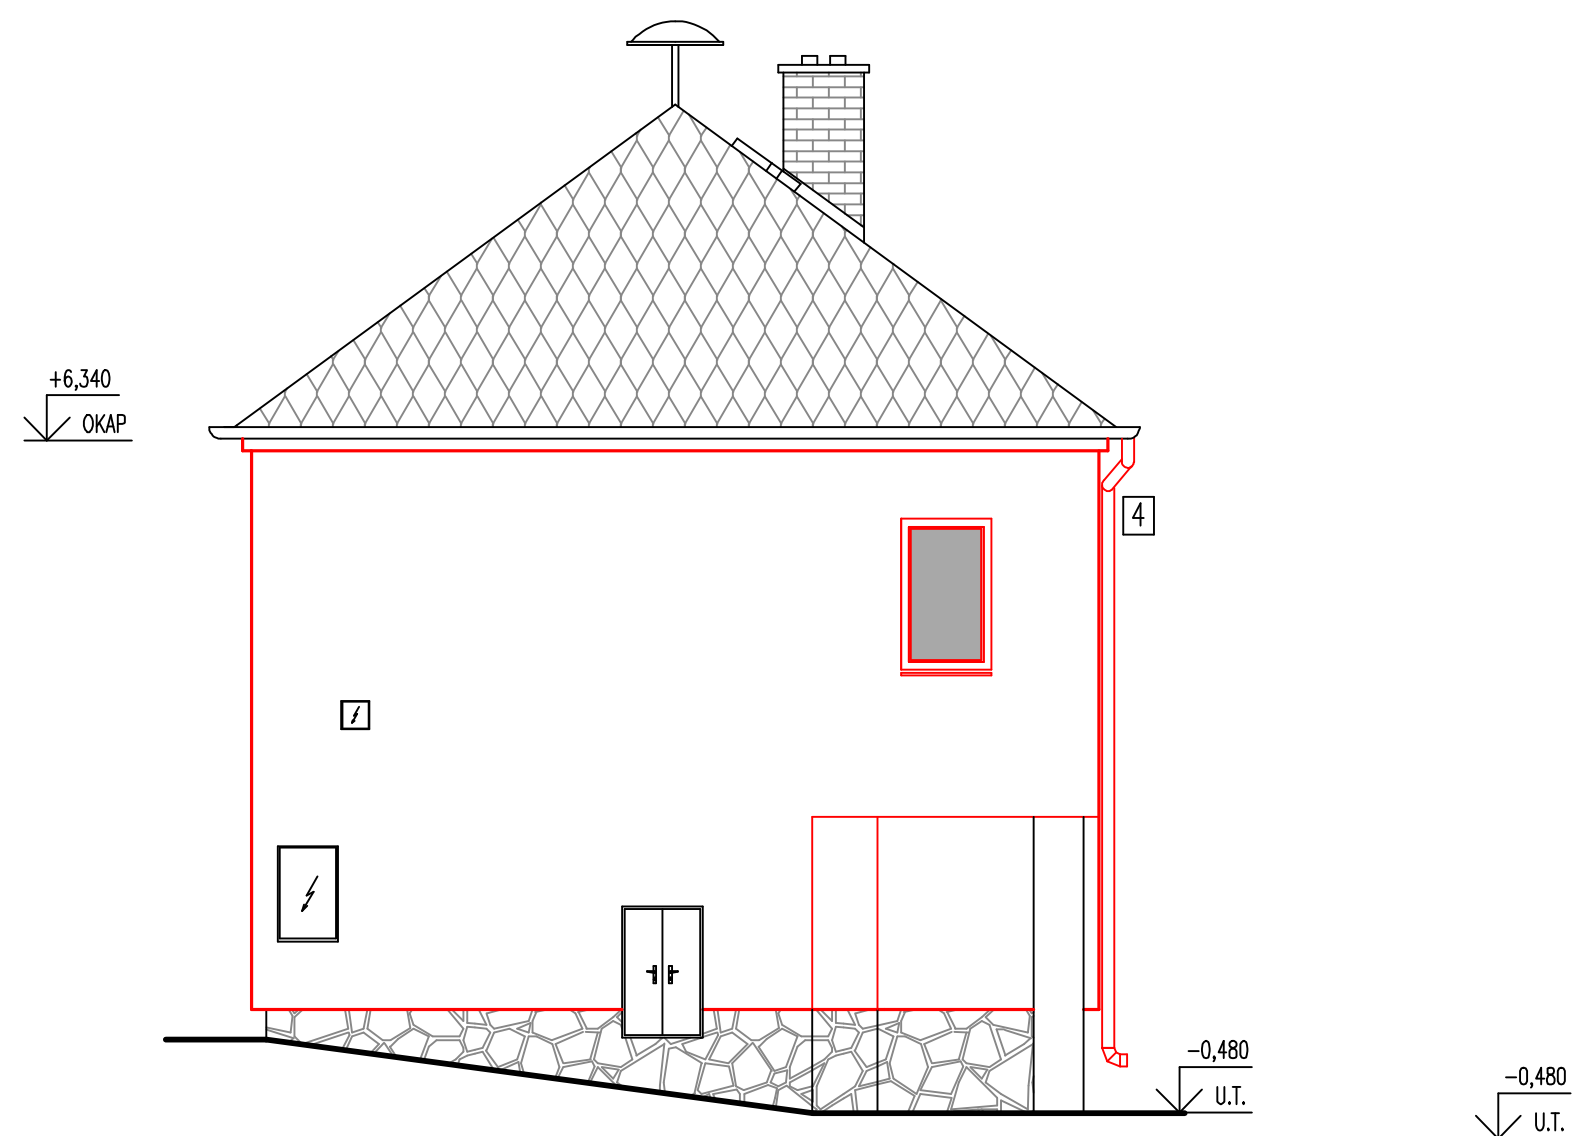

POHLED OD SEVEROZÁPADU

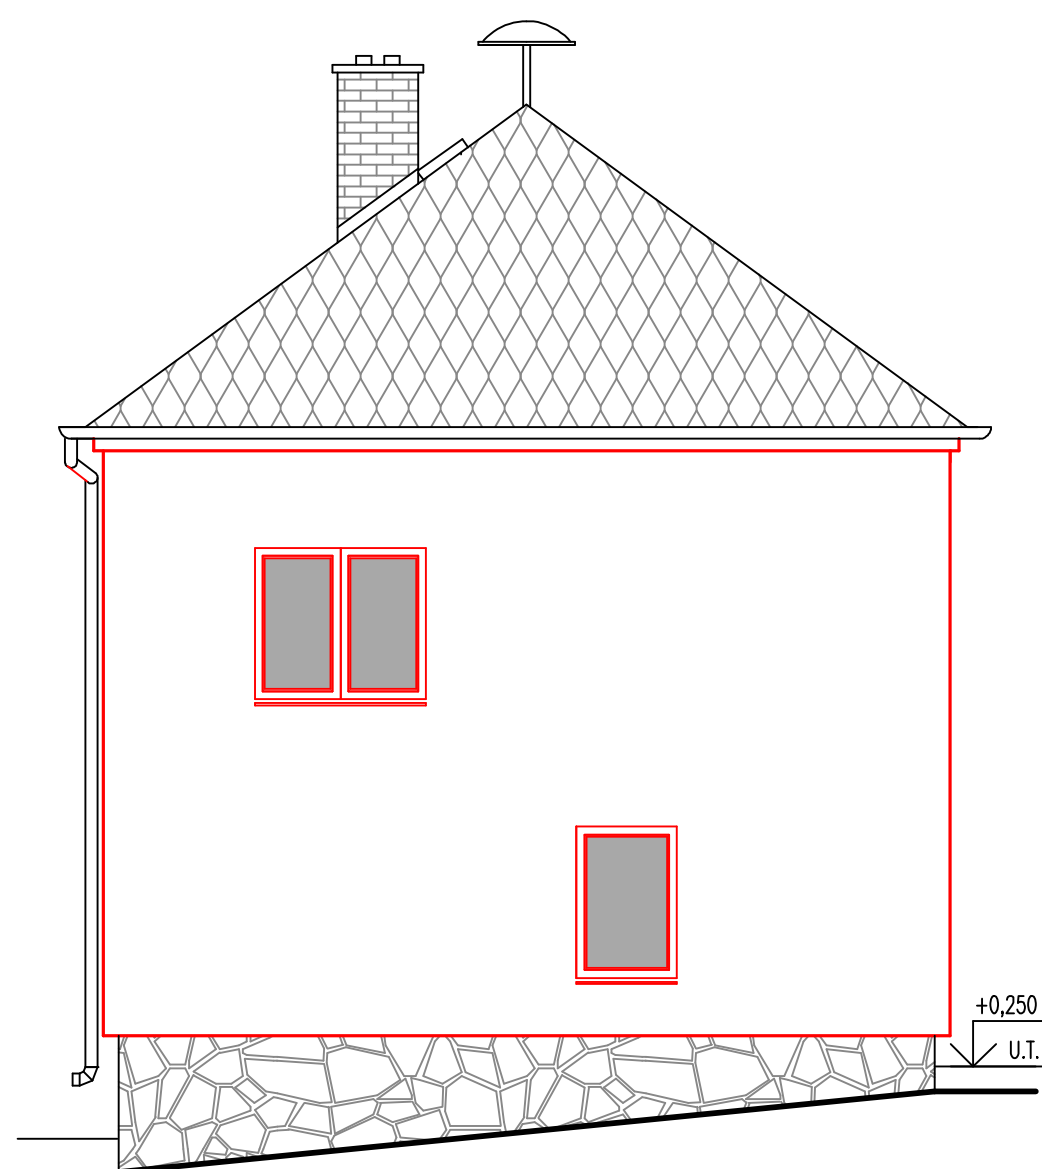

LEGENDA POVRCHOVÝCH ÚPRAV

- 1 FASÁDNÍ OMÍTKA TENKOVrstvá MINERÁLNÍ DRÁSANÁ
- 2 OBKLAD FASÁDY ŠTÍPANÝM LOMOVÝM KAMENEM
- 3 VÝPLNĚ OTVORŮ – PLASTOVÁ OKNA A DVEŘE
- 4 KLEMPÍŘSKÉ PRVKY – RHEZINK tl.0,7mm
- 5 STŘEŠNÍ KRYTINA – PLECHOVÁ V IMITACI TAŠEK
- 6 KOMÍNY – SYSTÉMOVÝ OBKLAD KONSTRUKCE

POZNÁMKA

BAREVNÉ PROVEDENÍ JEDNOTLIVÝCH ARCHITEKTONICKÝCH PRVKŮ
BUDE UPŘESNĚNO V PRŮBĚHU VÝSTAVBY DLE POŽADAVKŮ STAVEBNÍKA

± 0,000 = 315,25 VÝŠKOVÁ ÚROVEŇ NAVRŽENÉ PODLAHY 1.NP

VYPRACOVAL: M.KOURLIL	ZODP.PROJEKTANT: M.KOURLIL	FORMÁT: 5 A4	ČÍSLO PARE:
MÍSTO STAVBY: BARTOŇOV	KRAJ: OLMOUCKÝ	DATUM: 03/2018	
STAVEBNÍK: Obec Ruda nad Moravou, IČ: 003 03 313 9. května 40, 789 63 Ruda nad Moravou	ÚČEL: PROJEKT PRO STAVEBNÍ ŘÍZENÍ	Č. ZAKÁZKY: 18011	
STAVBA: STAVEBNÍ ÚPRAVY OBJEKTU č.p.1 V BARTOŇOVĚ	MĚŘÍTKO: 1:75		
ČÁST PD: D.1.1 ARCHITEKTONICKO - STAVEBNÍ ŘEŠENÍ	ČÍSLO VÝKRESU: 01/D.1.1/04		
OBSAH: POHLEDY			