


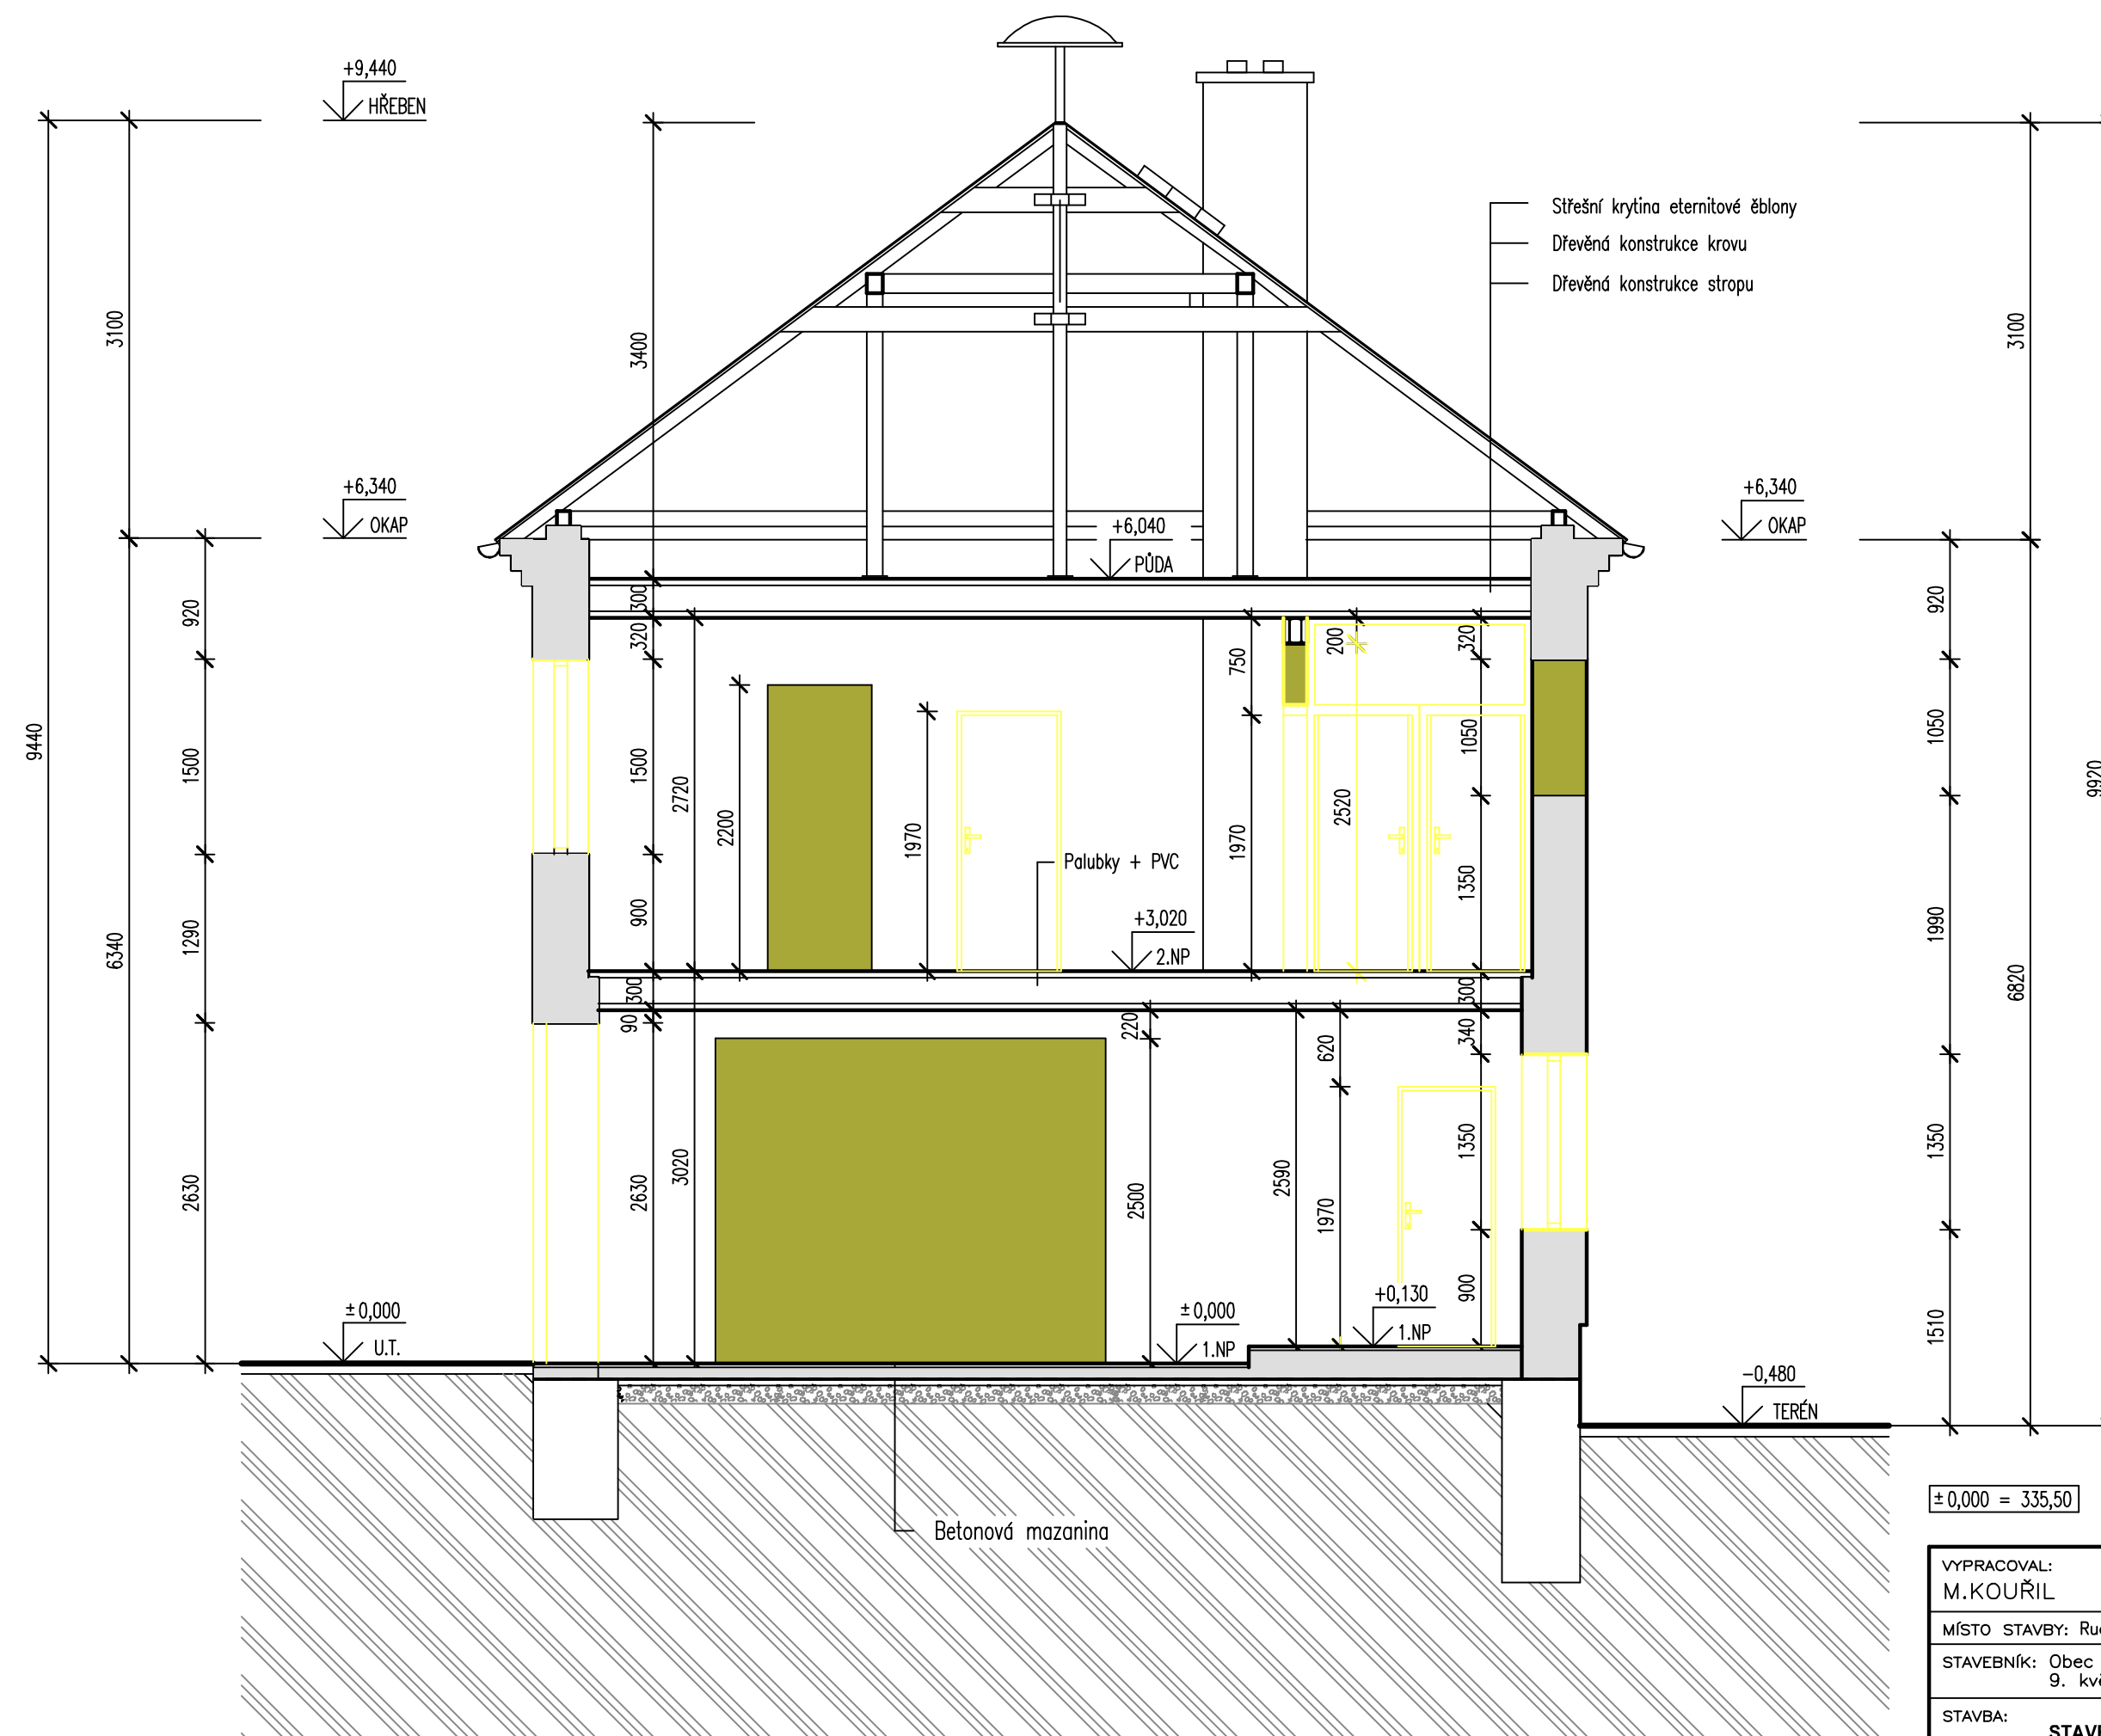

LEGENDA HMOT

- STÁVAJÍCÍ NOSNÉ KONSTRUCE
CP100 NA MALTU MVC 2,5
- ZDIVO A KONSTRUKCE URČENÉ K VYBOURÁNÍ

± 0,000 = 335,50 VÝŠKOVÁ ÚROVEŇ NAVRŽENÉ PODLAHY 1.NP

VYPRACOVAL: M.KOUŘIL	ZODP.PROJEKTANT: M.KOUŘIL	FORMÁT: 3 A4
MÍSTO STAVBY: Ruda nad Moravou-Bartoňov	KRAJ: OLOMOUCKÝ	DATUM: 03/2018
STAVEBNÍK: Obec Ruda nad Moravou, IČ: 003 03 313 9. května 40, 789 63 Ruda nad Moravou	ÚČEL: PROJEKT PRO STAVEBNÍ ŘÍZENÍ	
STAVBA: STAVEBNÍ ÚPRAVY OBJEKTU č.p.1 V BARTOŇOVĚ	Č. ZAKÁZKY: 18011	MĚŘÍTKO: 1:50
ČÁST PD: D.1.1 ARCHITEKTONICKO - STAVEBNÍ ŘEŠENÍ	ČÍSLO VÝKRESU: 01/D.1.1/07	ČÍSLO PARÉ:
OBSAH: ŘEZ A-A - STÁVAJÍCÍ STAV		