



# Situace odstupových vzdáleností

## M 1:500

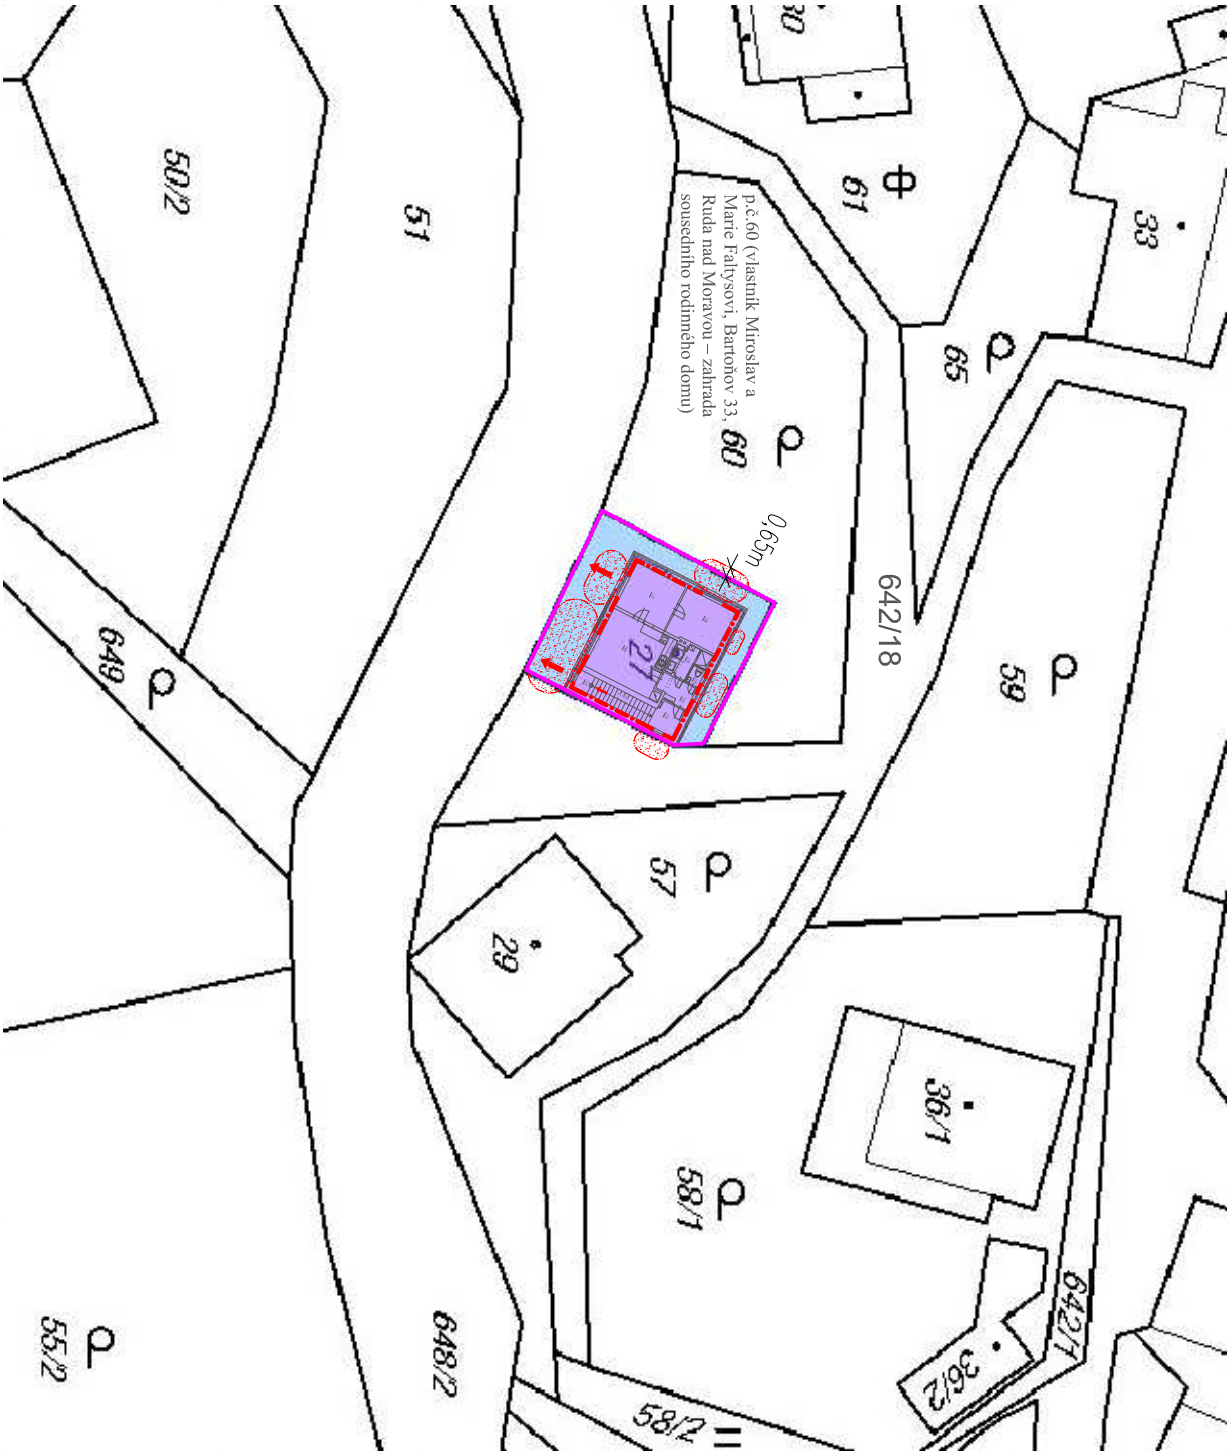

Vzhledem k ustanovení v článku ČSN 73 0802 čl.10.4.7 se se požárně nebezpečný prostor padajících hořících částí mimo řešený stavební objekt - nestanovuje.

Požárně nebezpečný prostor může zasahovat do veřejného prostranství (ulice, náměstí, park, prostor vodních ploch). Odstupová vzdálenost **zasahuje** do cizích pozemků mimo pozemek investora – p.č.60 (vlastník Miroslav a Marie Faltysovi, Bartoňov 33, Ruda nad Moravou – zahrada sousedního rodinného domu). V odstupové vzdálenosti se na sousedních pozemcích nenachází žádná stavba. Odstupová vzdálenost od okolních sousedních objektů je v souladu s ČSN 73 0802.

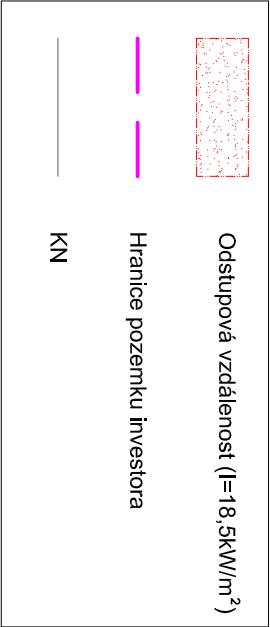

|   |          |                                                      |            |                  |  |
|---|----------|------------------------------------------------------|------------|------------------|--|
| VYPRACOVAL   |          | ZODP. PROJEKTANT                                     |            | VEDOUcí PROJEKTU |  |
| Holian M.   |          | Holian M.                                            |            | Miroslav Kouríř  |  |
| INVESTOR   |          | Obec Ruda nad Moravou, 9.května 40, Ruda nad Moravou |            |                  |  |
| AKCE   |          | STAVEBNÍ ÚPRAVY OBJEKTU<br>č.p.1 v Bartořově         |            |                  |  |
| ČÁST   |          | Požárně bezpečnostní řešení                          |            |                  |  |
| VÝKRES   |          | Situace odstupových vzdáleností                      |            |                  |  |
| Č.ZAKÁZKY   | 036/2018 | Č.VÝKR.                                              | D.1.3b/100 |                  |  |
| FORMÁT   | 2A4      | MĚŘÍTKO                                              | 1:500      |                  |  |
| DATUM   | 04/2018  | ÚČEL                                                 | DSP        |                  |  |
| <div>Projekční činnost v požární bezpečnosti staveb<br/>Ing. Marek Holian, DiS.<br/>holian.marek@seznam.cz<br/>+420 777 587 443<br/>www.holian.info</div> <div>ČÍSLO PARÉ</div> |          |                                                      |            |                  |  |