



- 1.04 -	- 1.06 -
wc muži	wc ženy
3,6 m2	9,7 m3
15 °C	354 W
	15 °C
	431 W

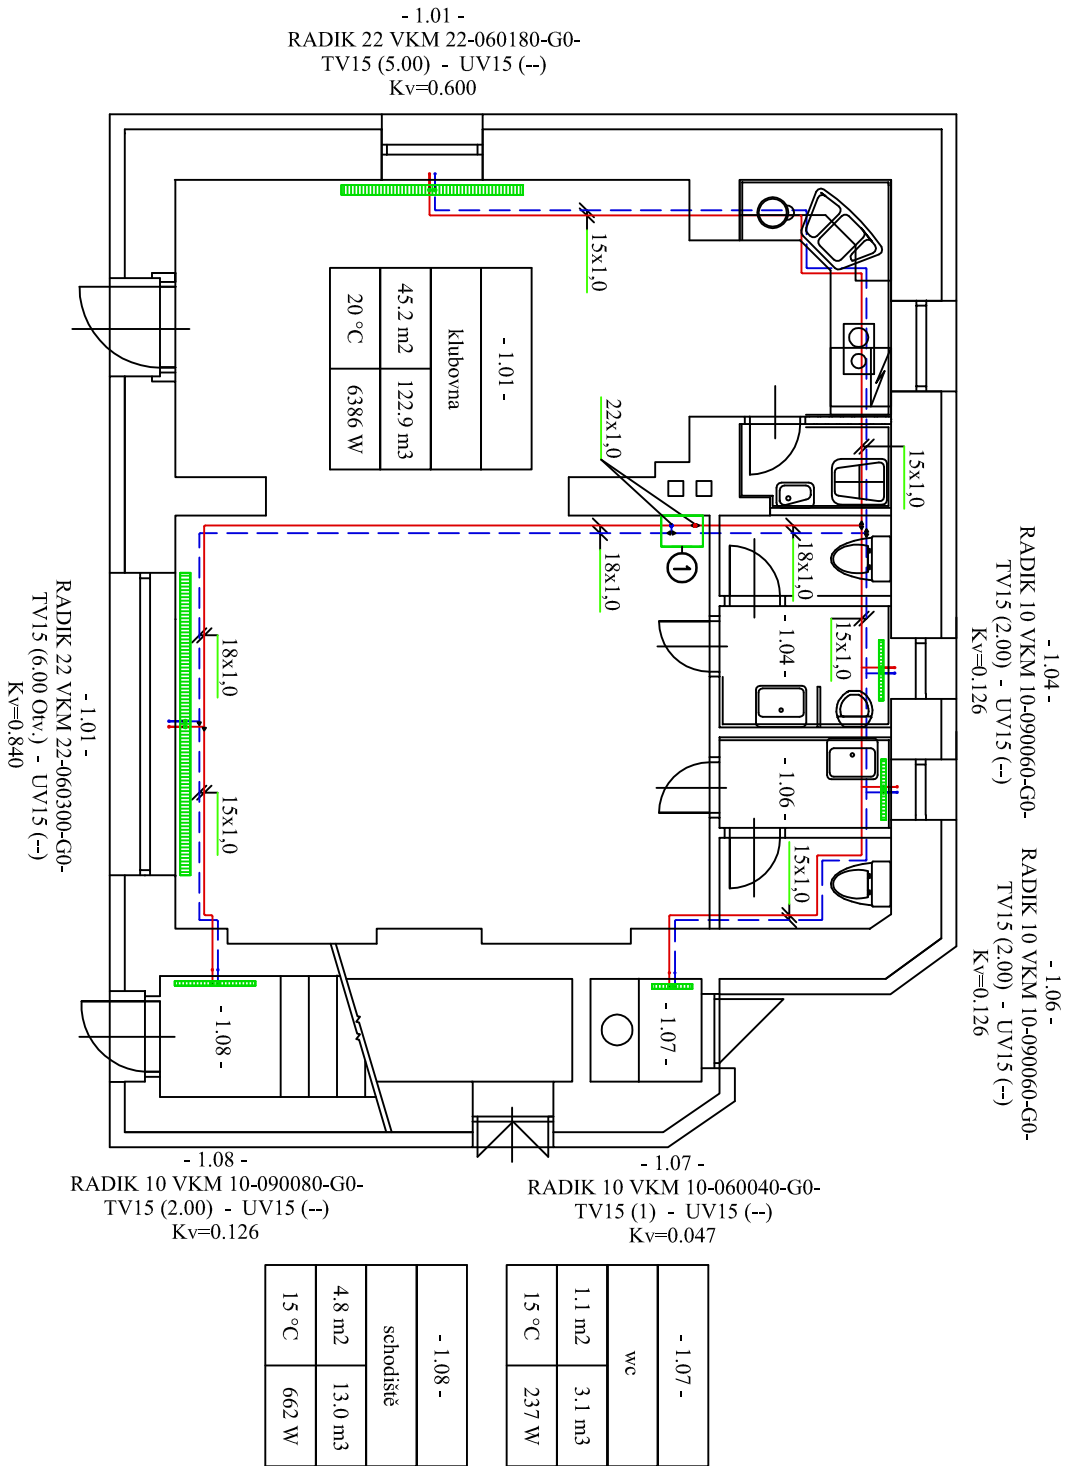

SCHEMA ZAPOJENÍ KOTLE:

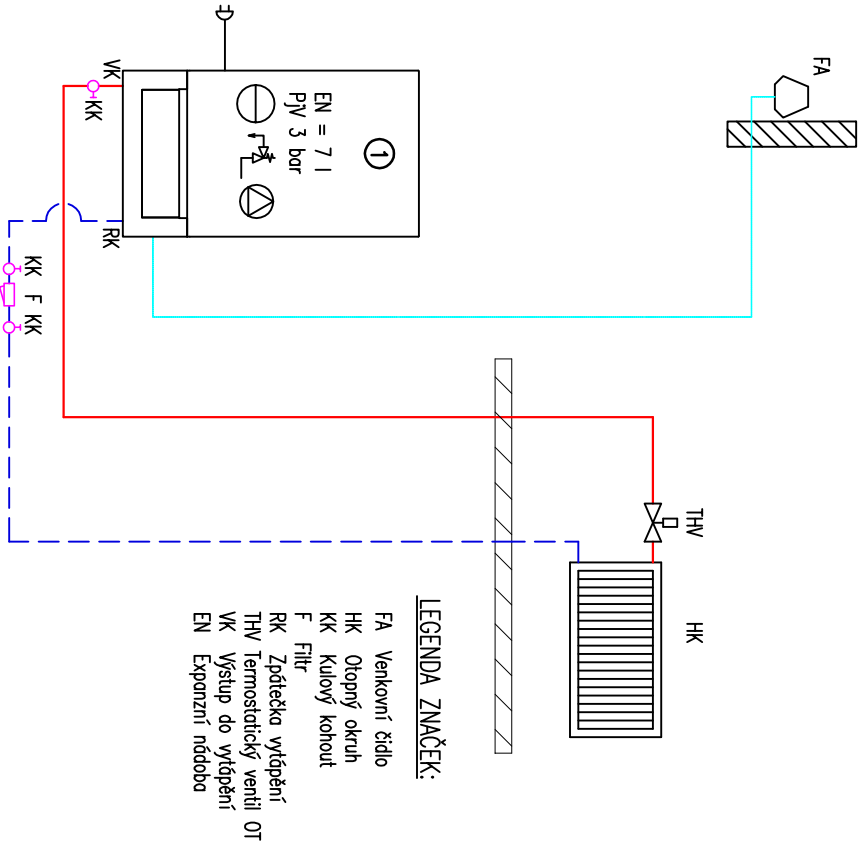

HODNOTY TOPNÉHO OKRUHU 1.NP, TZ = 8,1 kW:

H = 1,5 m (elektronické čerpadlo kotle)
Q = 0,5 m3/h (elektronické čerpadlo kotle)
V = 60 l (objem soustavy)
Pa = 1,8 bar (plnicí tlak systému)
Pjv = 3 bary (pojistný ventil)
teplotní spád 70/55°C

POZNÁMKA:

TEPLOVODNÍ ROZVODY PRO NÁPOJENÍ OTOPNÝCH TĚLES , VEDENÉ V PODLAŽE, POTRUBÍ Cu LISOVÁNÍ + IZ
OTOPNÁ TĚLESA JSOU SE ŠPONDNÍM STŘEDOVÝM PŘIPOJENÍM A JSOU PŘIPOJENA ROHOVÝM RAD. ŠROUBENÍM ZE STĚNY ZA OTOPNÝM TĚLESEM

ČSN EN 12831
T_e = -15°C
T_Z = 8,1 kW

PROJEKTANT	VED. ZAKÁZKY	MĚŘÍTKO	POČ. A4	2	SVAZEK
O.Hoigr	M.Kouřil	1 : 75	DATUM	03 / 2018	
		STUPEŇ DSP			
ODBĚRATEL	Obec Ruda nad Moravou, IČ 003 03 313				
STAVBA	Stavební úpravy objektu č.p. 1 v Bartoňově				
					Ondřej Hoigr Nám. Jana Zajíce 14 787 01 Šumperk ondrejhoigr@seznam.cz
ČÁST	D.1.4 VYTÁPĚNÍ	ZAKÁZKOVÉ ČÍSLO			ČÍSLO VÝKRESU
OBSAH VÝKRESU	DISPOZICE 1.NP	7 - 2018			VYT01