




POHLED ZÁPADNÍ
M 1:100

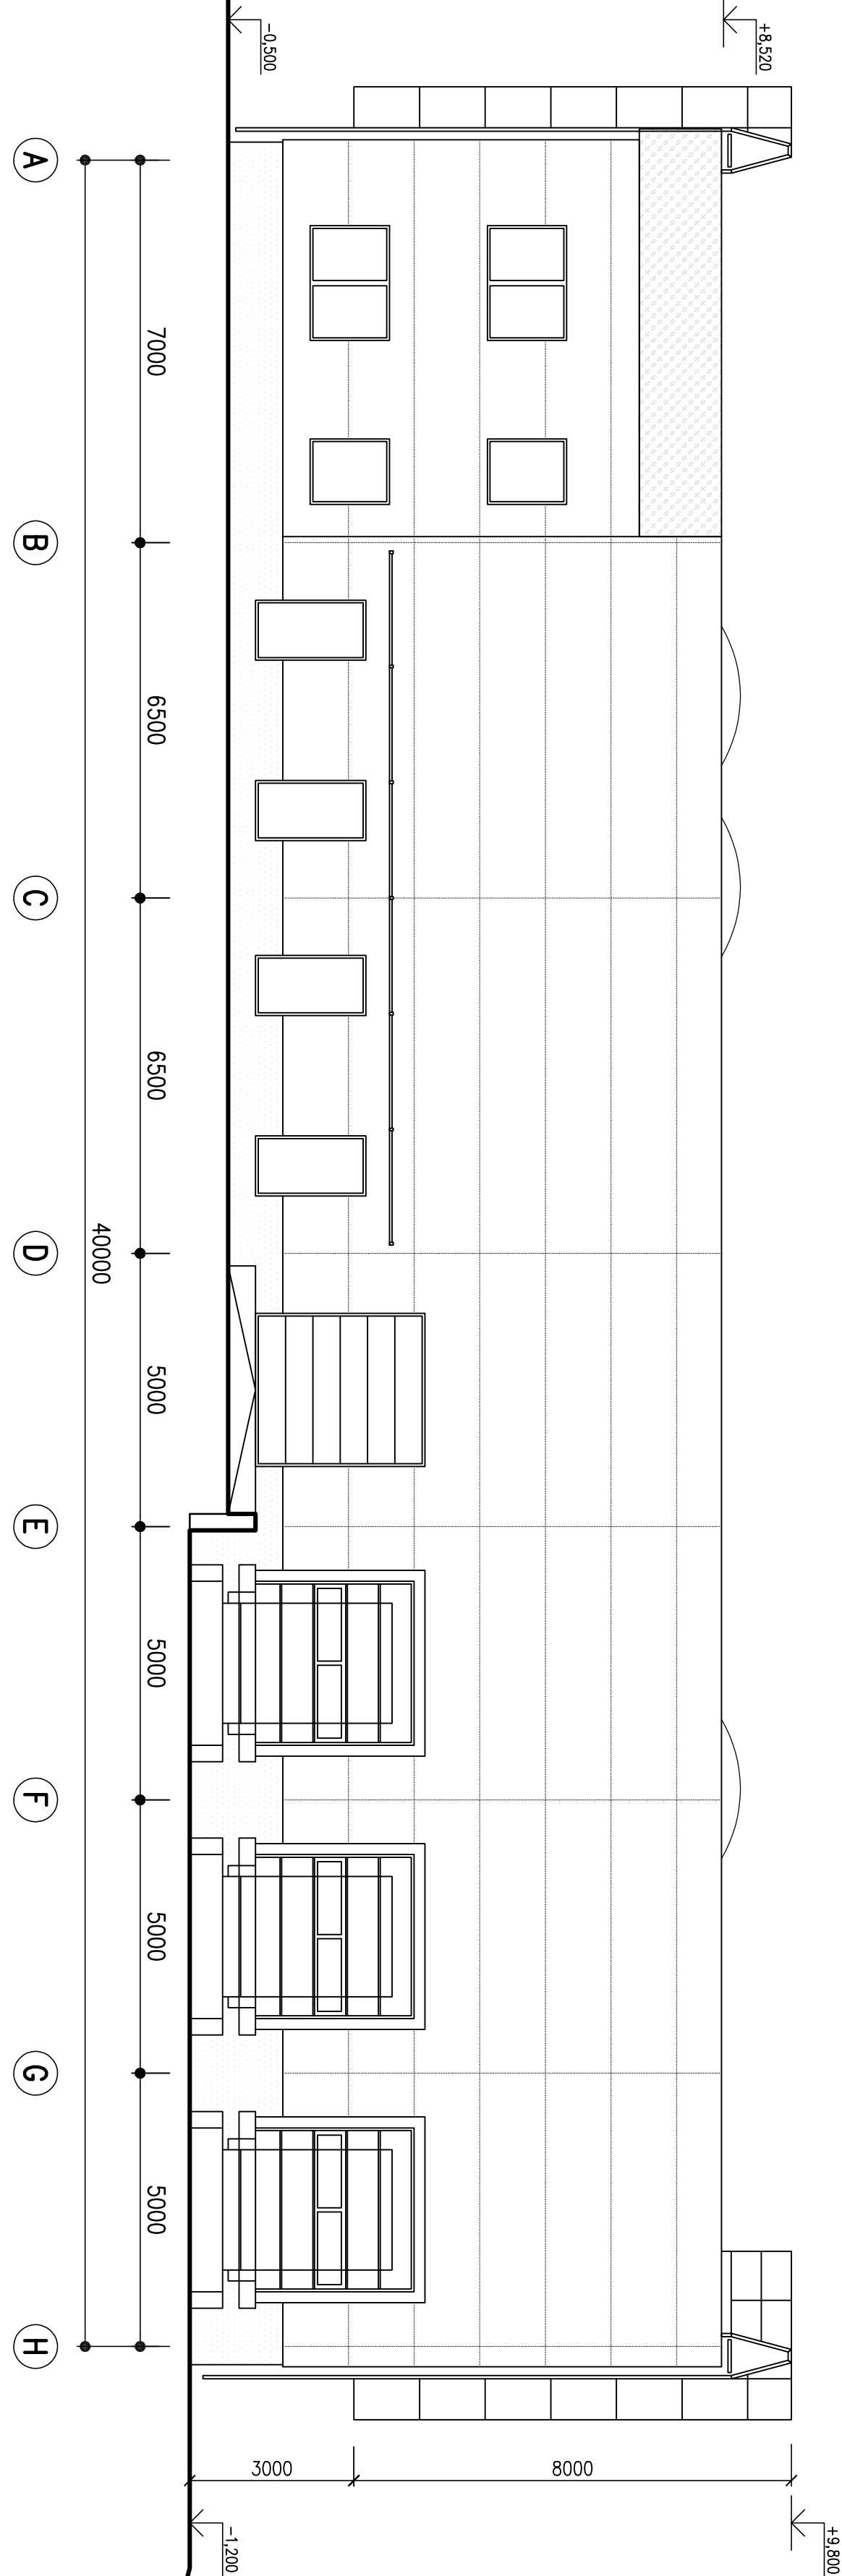


POHLED SEVERNÍ
M 1:100

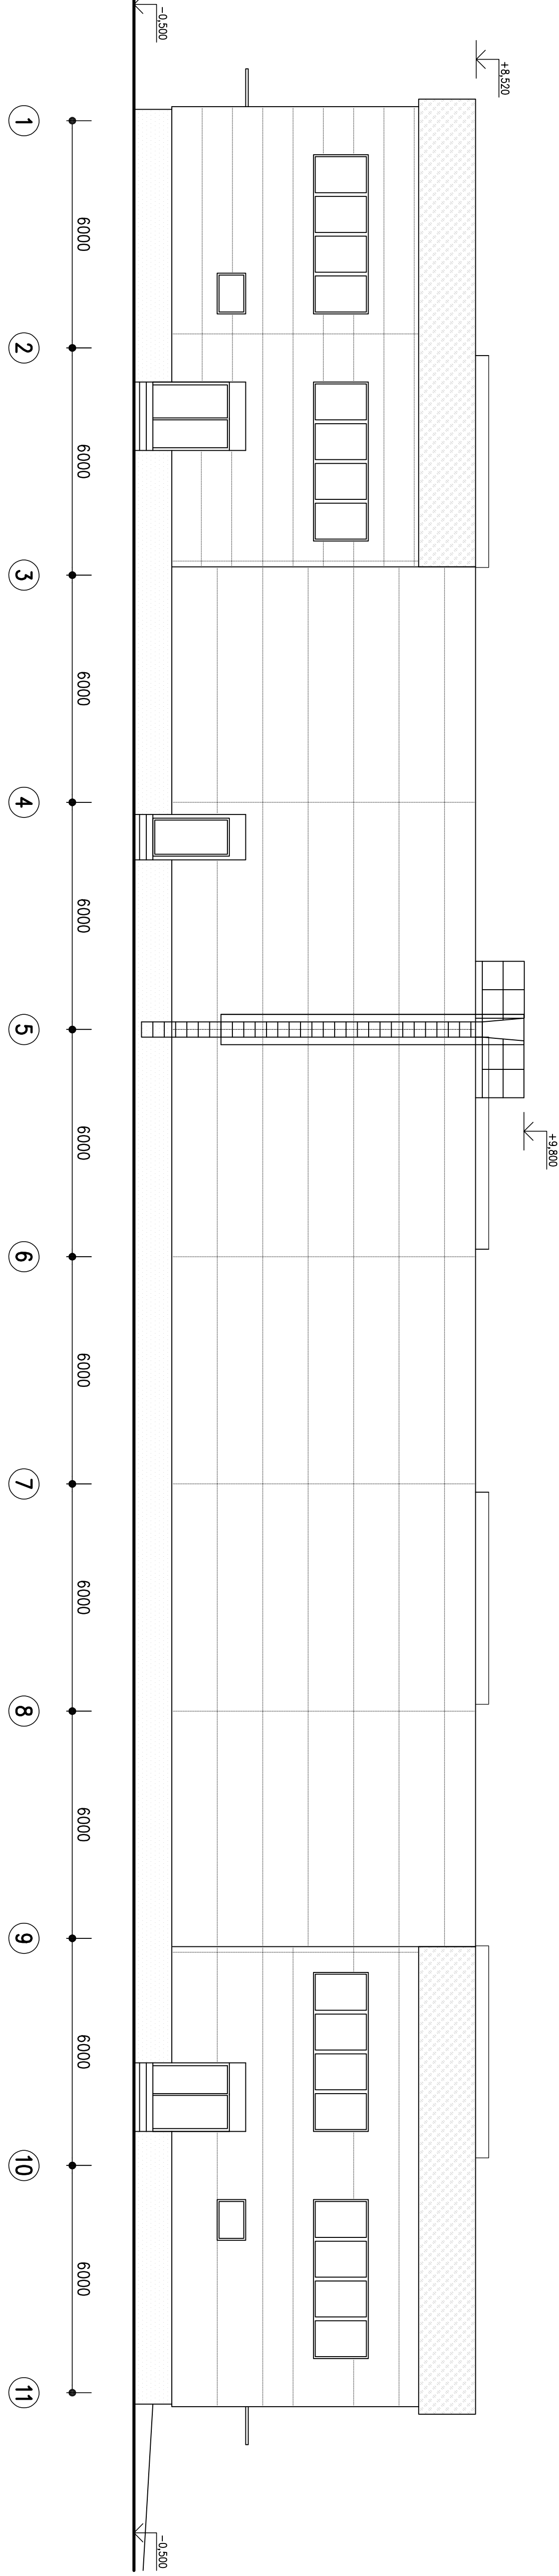

POHLED VÝCHODNÍ
M 1:100

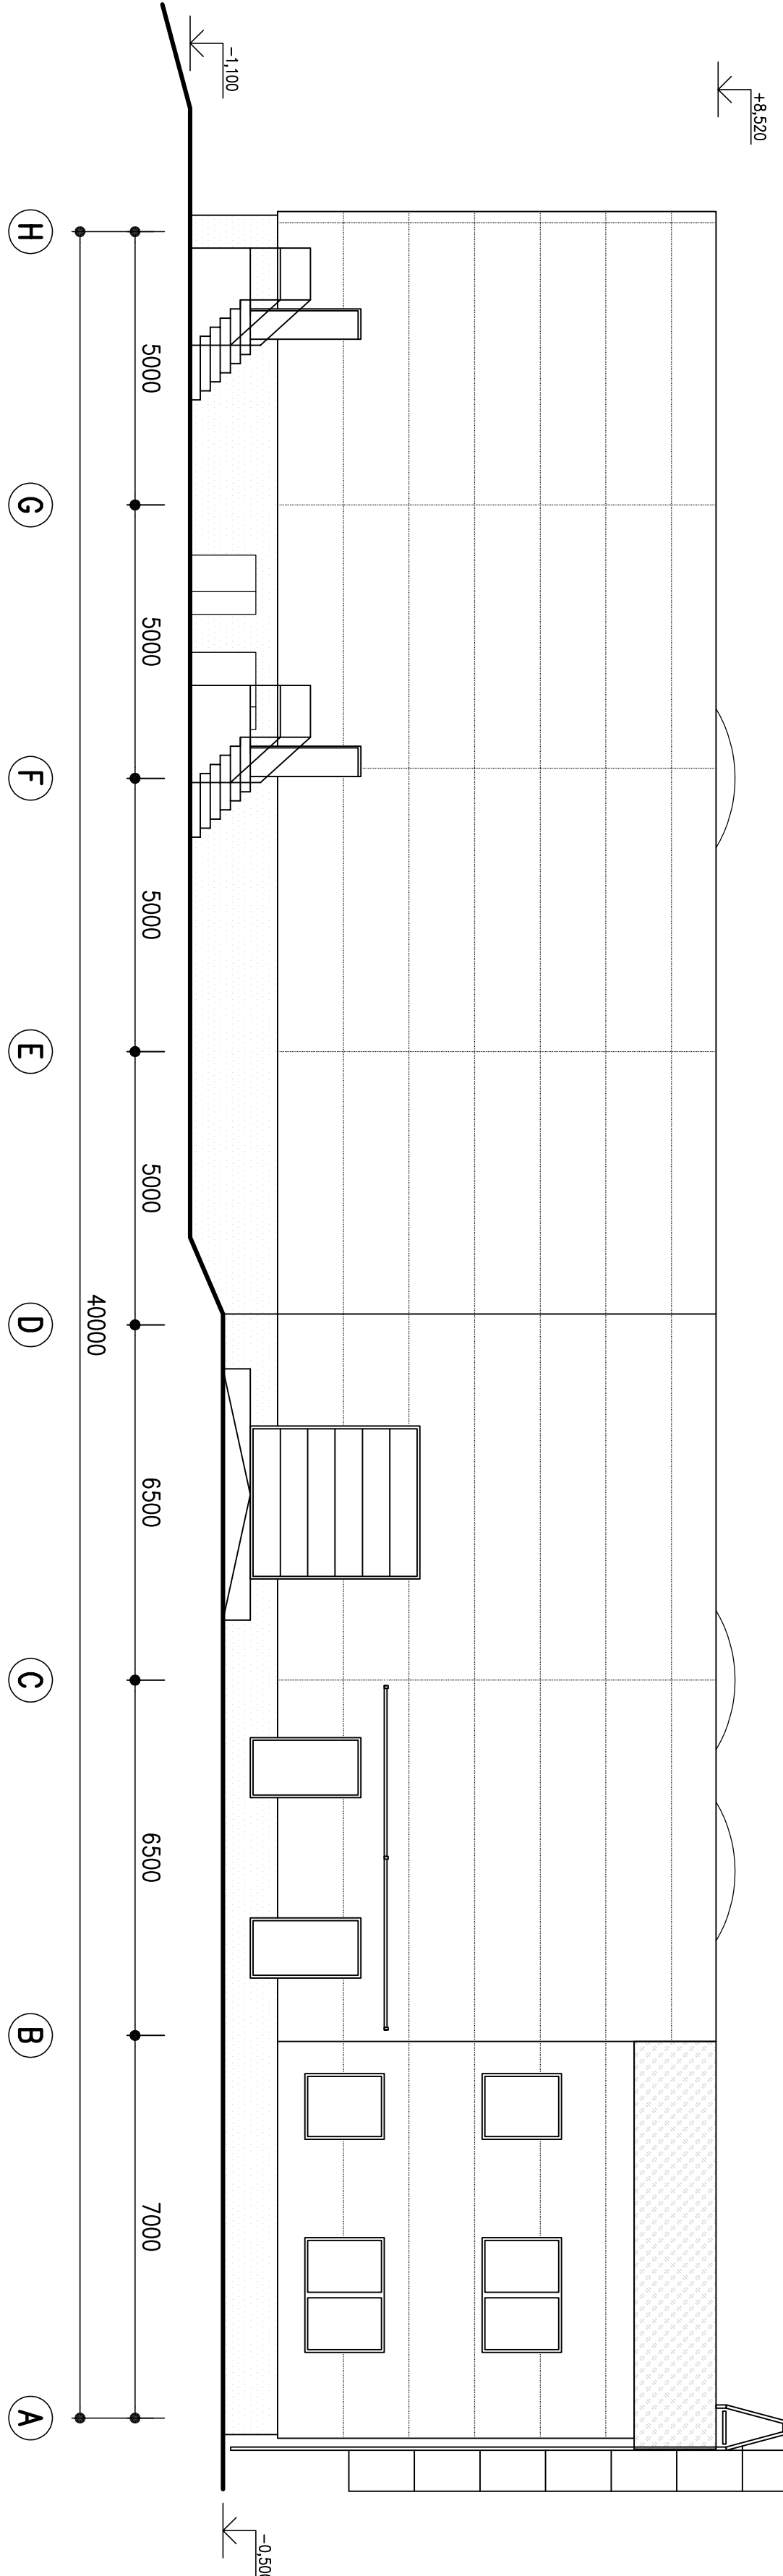

POHLED JIŽNÍ
M 1:100

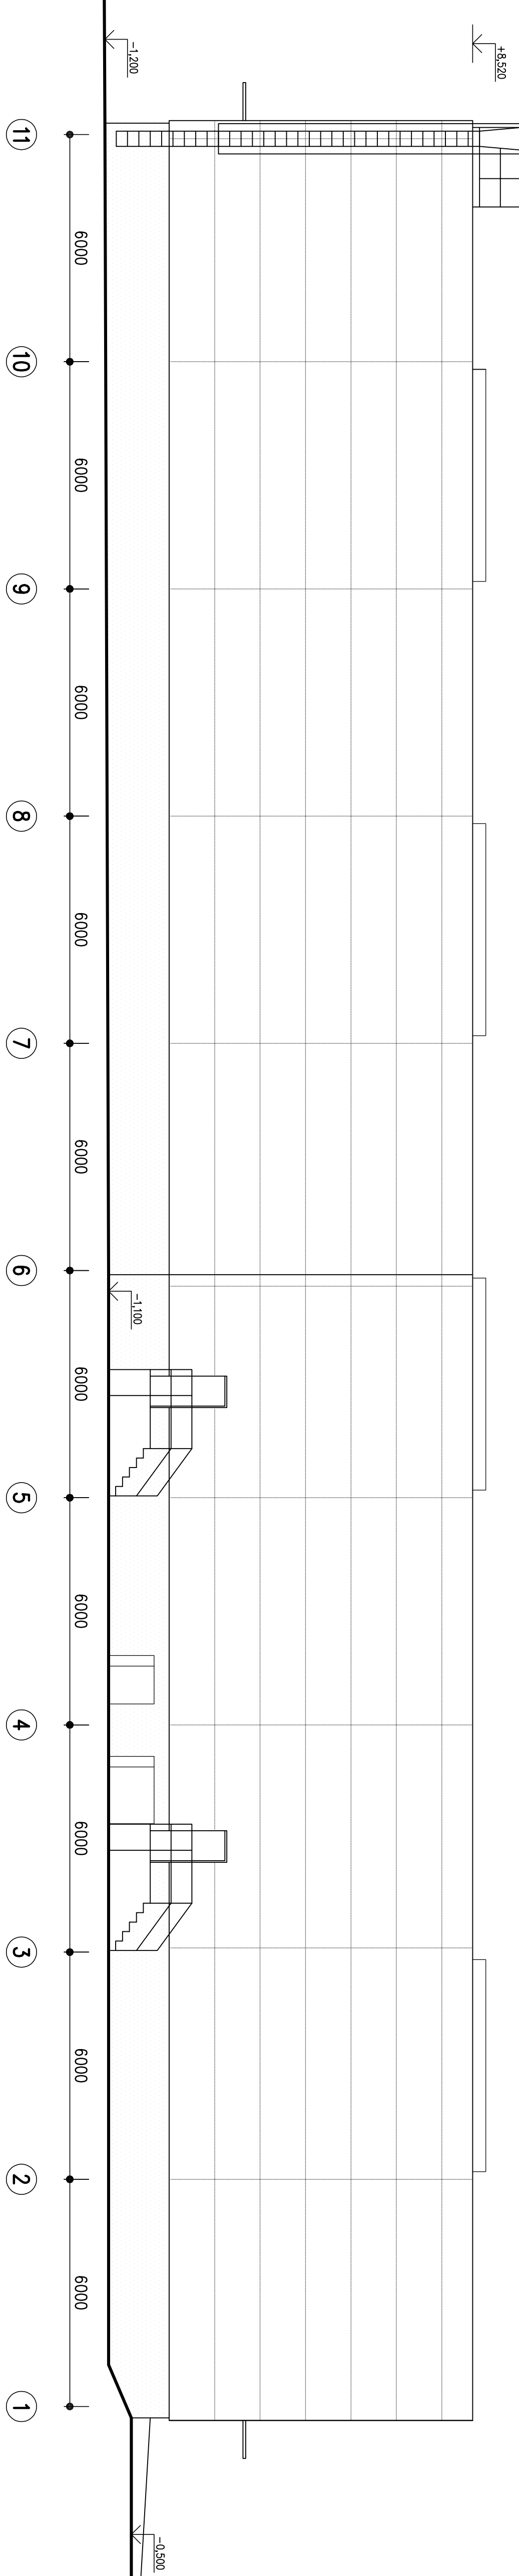

POHLEDY
M 1:100