


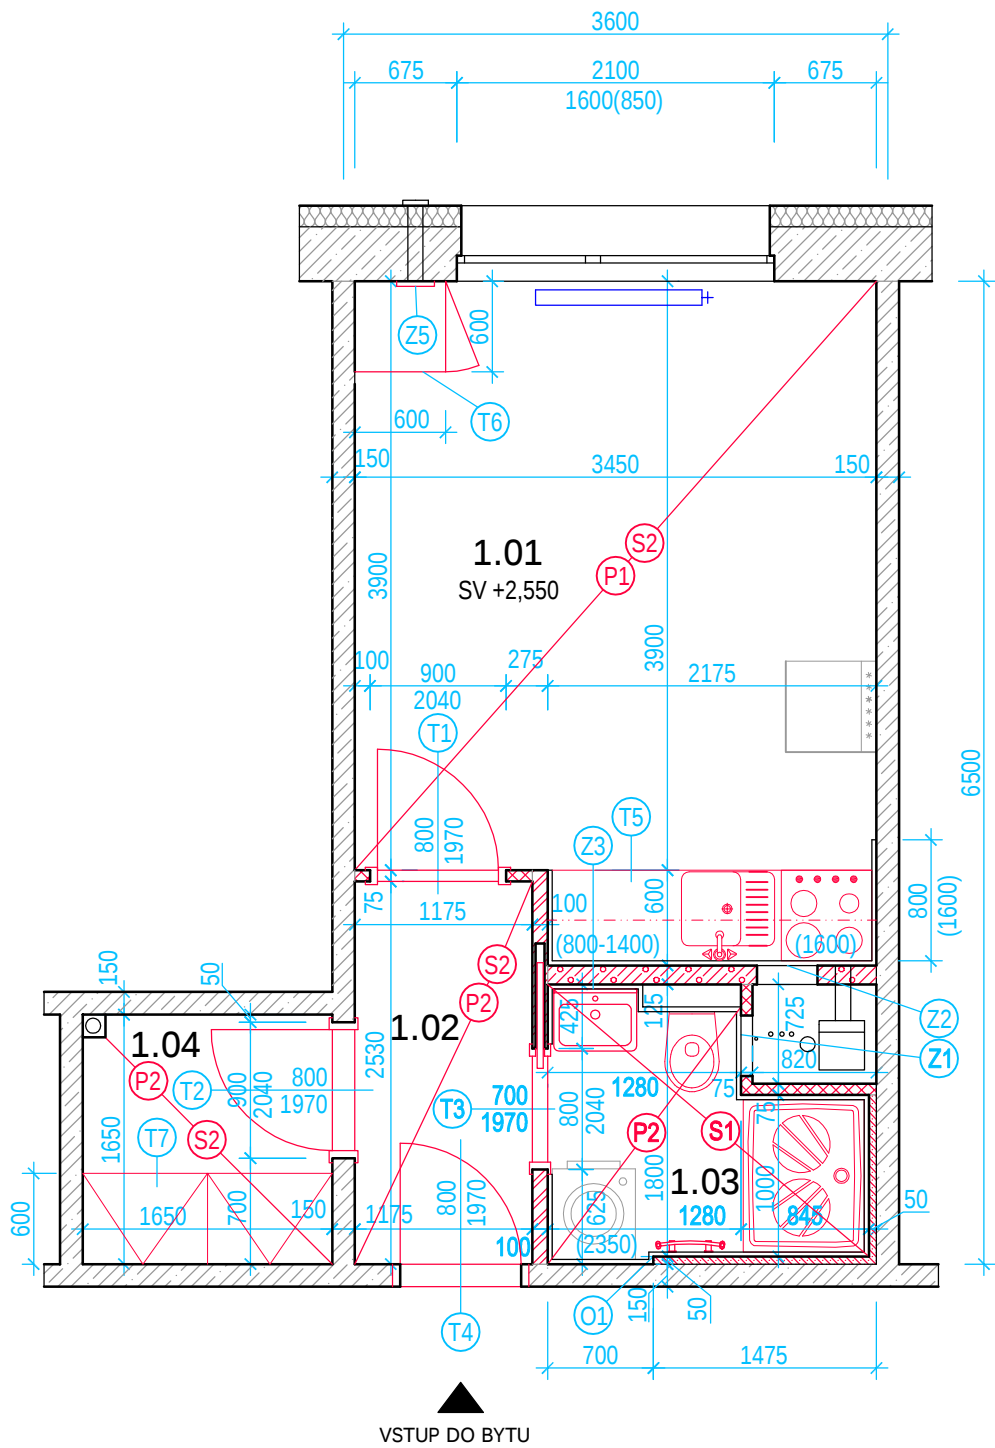

POPIS SKLADEB

- P1 - skládaná rigidní plovoucí SPC podlaha, tl. nášlapné vrstvy 0,30 mm, zátěžová třída 32 5,00 mm
- samonivelační cementová stěrka 3 mm
- penetrační nátěr
- rychleschnoucí betonový potěr 30 MPa, vyztužená vlákny 30-70 mm
- penetrační nátěr
- stávající beton
- P2 - keramická dlažba, protiskluzná R9 10 mm
- lepicí tmel 5 mm
- penetrační nátěr
- hydroizolační stěrka včetně bandáží 3 mm
- penetrační nátěr
- rychleschnoucí betonový potěr 30 MPa, vyztužená vlákny 30-70 mm
- penetrační nátěr
- stávající beton

LEGENDA MÍSTNOSTÍ

Č.M.	NÁZEV MÍSTNOSTI	PODLAHA	M²	SOKL
1.01	POKOJ S KUCHYŇSKÝM KOUTEM	RIGIDNÍ SPC SKLÁDANÁ PODLAHA	14,80	MDF LIŠTA
1.02	PŘEDSÍŇ	KERAMICKÁ DLAŽBA	3,03	KERAMICKÝ SOKLÍK v 70 mm
1.03	KOUPELNA + WC	KERAMICKÁ DLAŽBA	3,15	KERAMICKÝ OBKLAD v. 2350 mm
1.04	ŠATNA	KERAMICKÁ DLAŽBA	2,70	KERAMICKÝ SOKLÍK v 70 mm

LEGENDA HMOT

- železobeton
- bílé pórobetonové tvárnice tl. 125 mm
- bílé pórobetonové tvárnice tl. 100 mm
- bílé pórobetonové tvárnice tl. 75 mm
- bílé pórobetonové tvárnice tl. 50 mm
- bourané konstrukce
- nové konstrukce
- repasované konstrukce

LEGENDA ZNAČEK

- Z1 - SDK revizní dvířka 400/600, klik-klak pod obklad
- Z2 - plechová revizní dvířka 600/600
- Z3 - zrcadlo 450/600 s fazetou 15 mm nalepeno na obklad
- O1 - napojení pračky na vodu a odpad zabudované ve zdi

POPIS PRACÍ

- instalační modul WC pro montáž na stěnu s obezděním, nové závěsné WC se sedátko se zpomalovačem padání(soft close)
- sprchová vanička z litého mramoru 800/1000 včetně krycího panelu - neprůhledná zástěna
- keramické umyvadlo 550 mm
- elektrický topný žebřík s integrovaným regulátorem teploty 450x1000 mm
- nový termostatický ventil a hlavice na radiátoru, nový redukční ventil na zpátečce
- podlaha a stěny kolem sprchového koutu budou opatřeny hydroizolační stěrkou do výšky 2 m, včetně koutových bandáží.
- spára mezi obkladem a dlažbou bude vyplněna silikonem v barvě spárovací hmoty
- pórobetonové tvárnice budou v každém druhém šáru kotveny nerezovou kotvou ke stávajícímu panelu, prostor mezi příčkou a stropním panelem bude vyplněn PU pěnou

- S1 - SDK pohled v úrovni +2,350 m z impregnovaných desek určených do vlhkého prostředí tl. 12,5 mm na ocelový rošt, spáry mezi SDK a stěnou vyplněny trvale pružným tmelem
- S2 - SDK pohled v úrovni +2,550 m z desek určených do běžného prostředí tl. 12,5 mm na ocelový rošt, spáry mezi SDK a stěnou vyplněny trvale pružným tmelem

POZNÁMKA

- veškeré pracovní postupy budou provedeny dle technologických předpisů daného výrobce proškolenou firmou
- při nejasnostech ohledně postupu stavebních prací je nutné přizvat odpovědného projektanta
- zhotovitel stavby zodpovídá za dodržování BOZP, PO a ostatních právních předpisů a norem ČSN při provádění díla např. (zákon č.350/2012 Sb. - Stavební zákon, vyhláška č.268/2009 Sb. o technických požadavcích na stavby.
- veškeré rozměry je zhotovitel povinen ověřit přímo na stavbě před zahájením prací.

ODPOVĚDNÝ PROJEKTANT:	Ing. Radek Vlašín		
PROJEKTANT:	Ing. Radek Vlašín		
STAVEBNÍK:	Statutární město Brno, MČ Brno-Židenice, Gajdošova 7, 615 00		
MÍSTO STAVBY:	Stará Osada 3983/26, 3982/28, 3981/30, 3979/32, 3980/34		
STAVBA:		FORMÁT:	A3
OPRAVA BYTOVÉ JEDNOTKY 1+kk-P DPS Stará Osada		STUPEŇ:	DPS
Brno-Židenice, 615 00		DATUM:	12.2023
ARCHITEKTONICKO STAVEBNÍ ŘEŠENÍ		MĚŘÍTKO:	1:50
VÝKRES:	PŮDORYS - nový stav	PARÉ	Č. VÝKRESU D1-1.04