


T5

ŘEZ

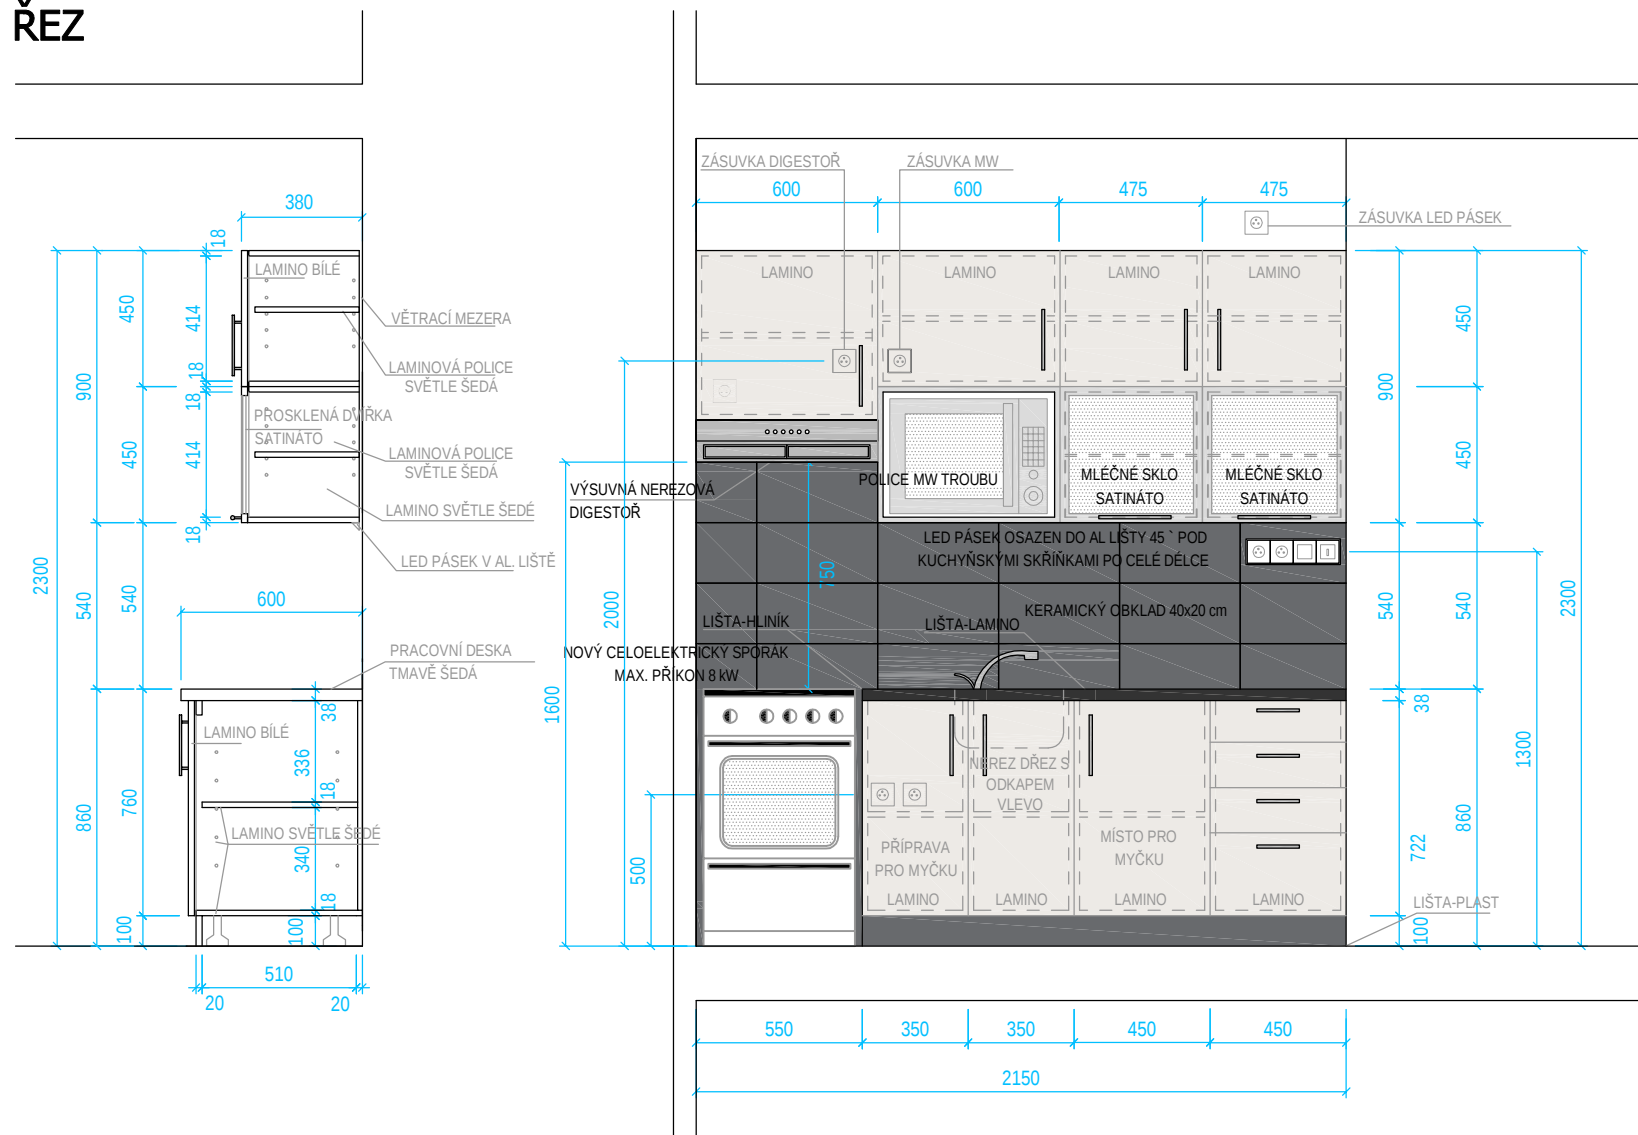

- SPOTŘEBIČE S VÝJIMKOU DIGESTOŘE A CELOELEKTRICKÝHO SPORÁKU NEJSOU SOUČÁSTÍ DODÁVKY
- OSAZEN NOVÝ CELOELEKTRICKÝ SPORÁK V PROVEDENÍ INOX S MAX. PŘÍKONEM 8 KW 400 V - SE SKLOKERAMICKOU DESKOU SE ČTYŘMI VARNÝMI ZÉNAMI A KLASICKOU TROUBOU O UŽITNÉM OBJEMU 74l.
- OSAZENÁ NOVÁ NEREZOVÁ VÝSUVNÁ DIGESTOŘ VÝKON min. 225 M³ A HLUČNOST MAX. 58 dB
- MYČKA NENÍ SOUČÁSTÍ DODÁVKY, JE VŠAK PROVEDENA PŘÍPRAVA PRO JEJÍ OSAZENÍ, ROHOVÝ VENTIL NA STUDENÉ VODĚ, PRAČKOVÝ PODOMÍTKOVÝ SIFON, ELEKTRICKÁ ZÁSUVKA
- MIKROVLNNÁ TROUBA NENÍ SOUČÁSTÍ DODÁVKY, JE VŠAK PROVEDENA PŘÍPRAVA - ELEKTRICKÁ ZÁSUVKA
- DŘEZ JE SOUČÁSTÍ KUCHYŇSKÉ LINKY - DŘEZ NEREZOVÝ S ODKAPÁVACÍ PLOCHOU VČETNĚ VTOKU, SIFONU A ODTOKOVÉ ZÁTKY, BATERIE INSTALOVANÁ DO DŘEŽU
- KUCHYŇSKÁ LINKA - DVÍŘKA A POLICE LAMINOVANÁ DŘEVOTŘÍSKA TL.18mm, POLICE STAVITELNÉ - ÚPRAVA HRAN ABS
- KORPUS SVĚTLE ŠEDÝ - LAMINOVANÁ DŘEVOTŘÍSKA TL.18mm, ZÁDA - OBOUSTRANNĚ LAKOVANÝ SOLOLAK
- SOKLOVÁ ČÁST cca. 100 mm - LAMINOVANÁ DŘEVOTŘÍSKA - ODOLNÉ PROTI VODĚ, PLASTOVÁ LIŠTA PROTI ZATĚKÁNÍ
- KOVÁNÍ DVÍŘEK - STANDARD, MATNÁ, BROUŠENÁ, NEREZ
- PRACOVNÍ DESKA - LAMINOVANÁ DŘEVOTŘÍSKA TL. 38mm,
- LAMINO MUSÍ BÝT HYGIENICKY NEZÁVADNÉ
- SOUČÁSTÍ SPODNÍ STRANY HORNÍCH SKŘÍŇEK JE HLINÍKOVÁ LIŠTA SE SKLONEM 45 STUPŇŮ S OSAZENÝM LED PÁSKEM PRO OSVĚTLENÍ PRACOVNÍ PLOCHY - PO CELÉ DÉLCE HORNÍCH SKŘÍŇEK
- KOVÁNÍ KUCHYŇSKÝCH SKŘÍŇEK A ŠUPLÍKŮ BUDE OPATŘENO SYSTÉMEM TLUMENÉHO DOVÍRÁNÍ
- KUCHYŇE BUDOU POSTAVENY NA NOHÁCH S REKTIKIFICAČNÍMI ŠROUBY PRO KOREKCI NEROVNOSTÍ
- KERAMICKÝ OBKLAD BUDE NA VOLNÝCH KRAJÍCH OPATŘEN HLINÍKOVÝMI LIŠTAMI

- veškeré pracovní postupy budou provedeny dle technologických předpisů daného výrobce proškolenou firmou
- při nejasnostech ohledně postupu stavebních prací je nutné přizvat odpovědného projektanta
- zhotovitel stavby zodpovídá za dodržování BOZP, PO a ostatních právních předpisů a norem ČSN při provádění díla např. (zákon č.350/2012 Sb. - Stavební zákon, vyhláška č.268/2009 Sb. o technických požadavcích na stavby.
- veškeré rozměry je zhotovitel povinen ověřit přímo na stavbě před zahájením prací.

ODPOVĚDNÝ PROJEKTANT:	Ing. Radek Vlašín	
PROJEKTANT:	Ing. Radek Vlašín	
STAVEBNÍK:	Statutární město Brno, MČ Brno-Židenice, Gajdošova 7, 615 00	
MÍSTO STAVBY:	Stará Osada 3983/26, 3982/28, 3981/30, 3979/32, 3980/34	
STAVBA: OPRAVA BYTOVÉ JEDNOTKY 1+kk-P DPS Stará Osada Brno-Židenice, 615 00 ARCHITEKTONICKO STAVEBNÍ ŘEŠENÍ		FORMÁT: A3
		STUPEŇ: DPS
		DATUM: 12.2023
		MĚŘÍTKO: 1:25
VÝKRES: T5 - KUCHYŇSKÁ LINKA		PARÉ Č. VÝKRESU D1-1.06