


NOVÁ BYTOVÁ ROZVODNICE

SPORÁK PŘIPOJEN 3 FÁZE, VŠE OSTATNÍ NA 1 FÁZI

230V, 50 Hz, TN-C-S

L1, L2, L3

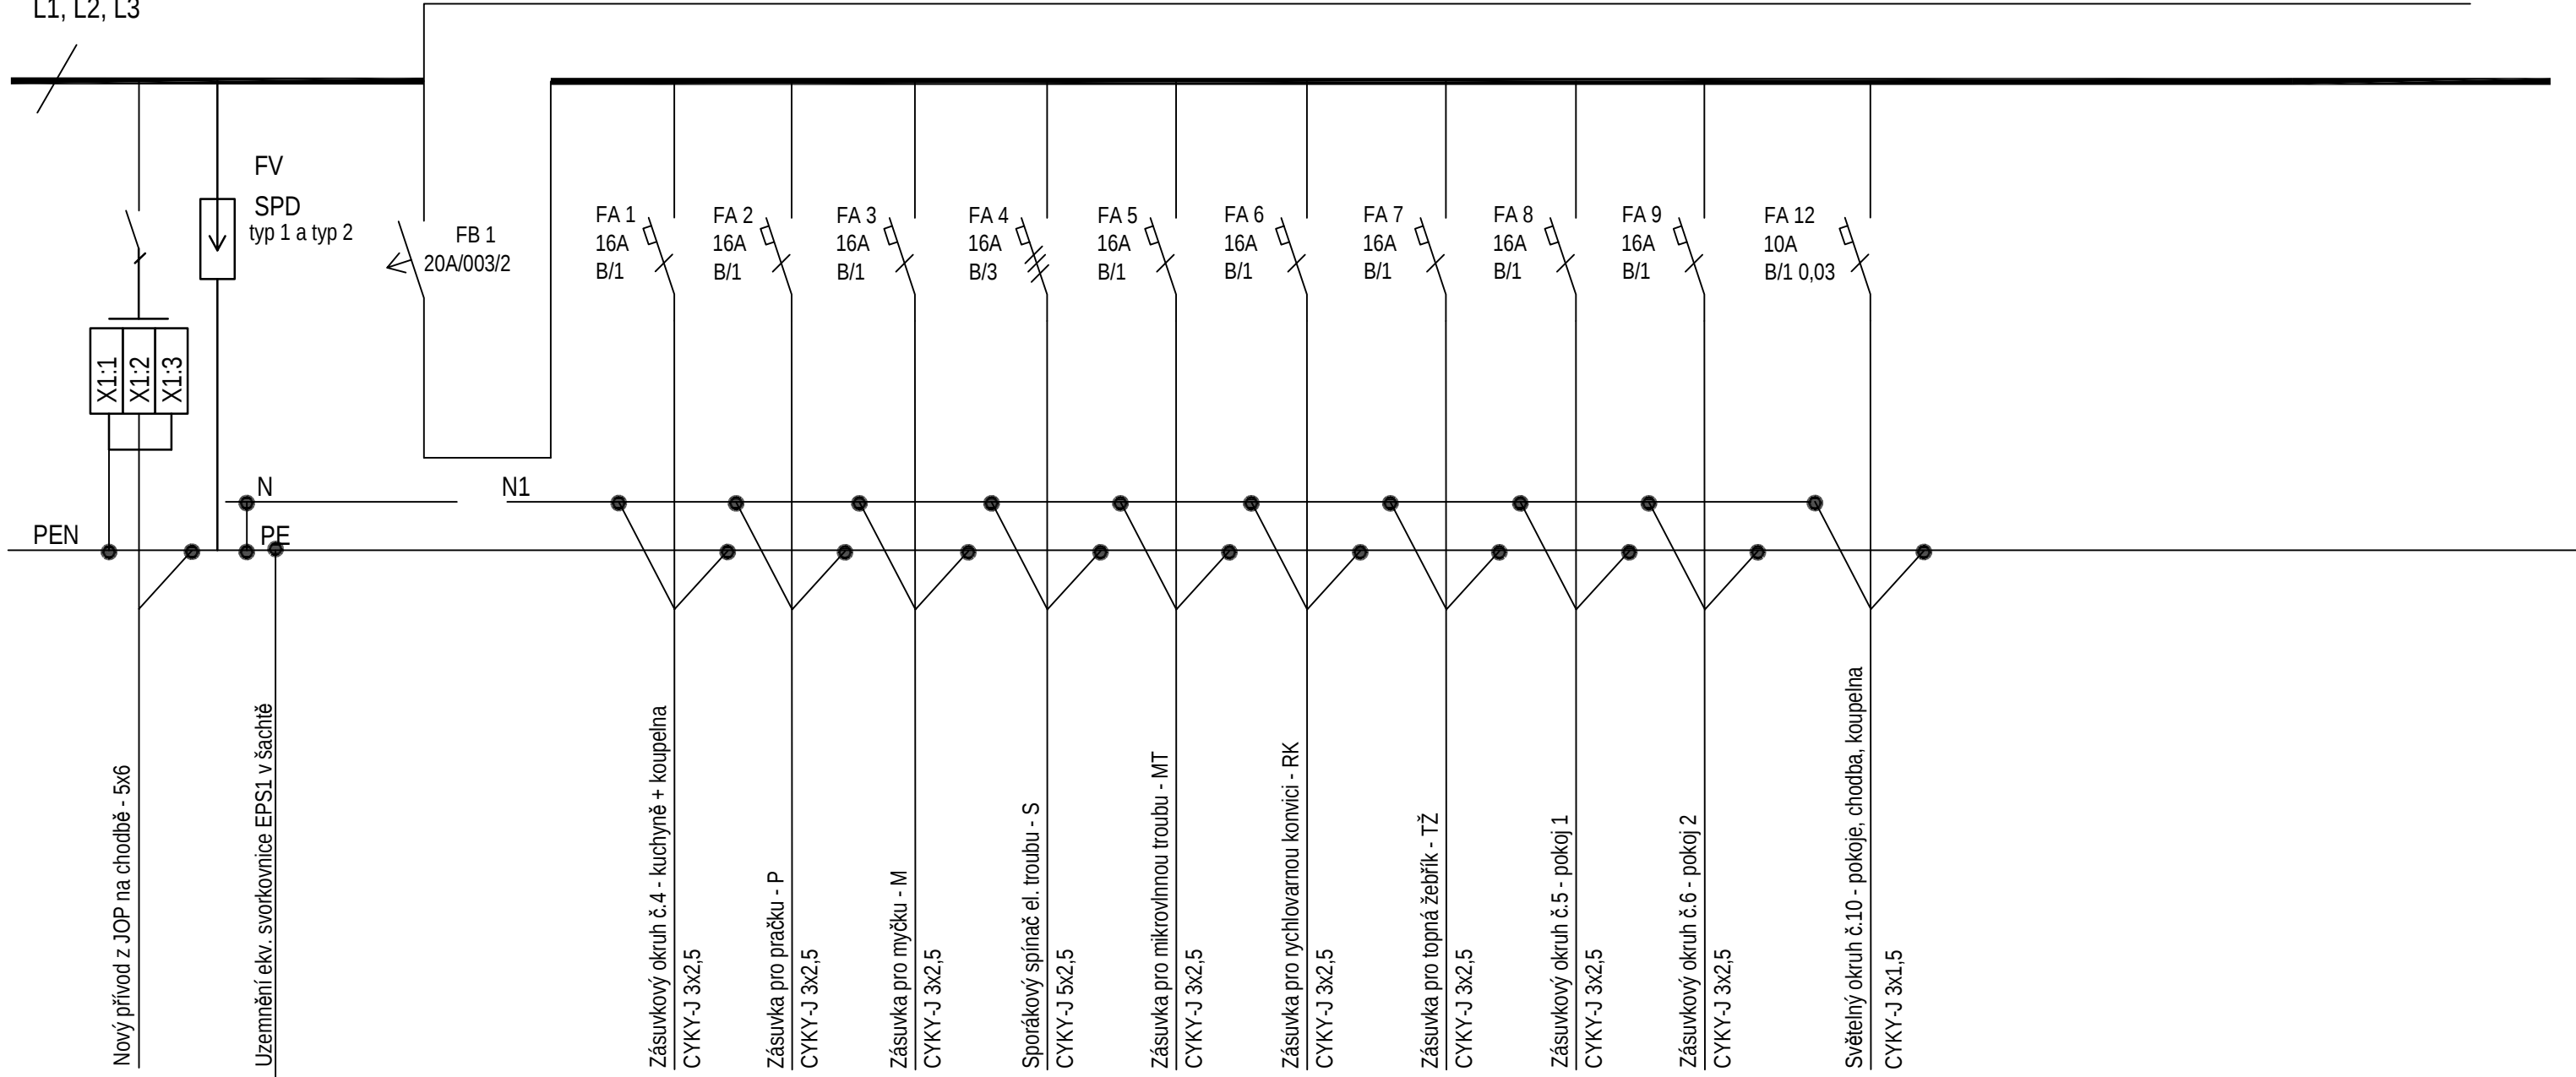

Pozn.:
Rozvaděč bude plastový v provedení na omítku, velikost 26 modulů, průhledná dvířka.
Rozvodná soustava NN: 3+PE+N, 400/230V, 50Hz, TN-C-S.
Ochrana před úrazem el. proudem dle ČSN 33 2000-4-41 ed.2
Zkratová odolnost přístrojů 10kA.
V rozvaděči bude instalována přepěťová ochrana 2. stupně (C).

Rozvodnice	Domovní rozvodnice, řada BC-A
	Na omítkce
	Bílá
	Plastové plné
Zadní kryt:	Žádný
Konstrukce:	S DIN lištami
Počet řad, modulů:	Počet řad 2. Počet modulů 26.
Vnější rozměry:	250 x 350 x 125 (Šířka x Výška x Hloubka)
Vnitřní rozměry:	250 x 350 (Šířka x Výška)

ODPOVĚDNÝ PROJEKTANT:	Ing. Radek Vlašín		
PROJEKTANT:	Ing. Radek Vlašín		
STAVEBNÍK:	Statutární město Brno, MČ Brno-Židenice, Gajdošova 7, 615 00		
MÍSTO STAVBY:	Stará Osada 3983/26, 3982/28, 3981/30, 3979/32, 3980/34		
STAVBA:		FORMÁT:	A4
OPRAVA BYTOVÉ JEDNOTKY 2+kk-P DPS Stará Osada Brno-Židenice, 615 00 ARCHITEKTONICKO STAVEBNÍ ŘEŠENÍ		STUPEŇ:	DSP
		DATUM:	12.2023
		MĚŘÍTKO:	1:100
VÝKRES:		PARÉ	Č. VÝKRESU D1-1.13
ELEKTROINSTALACE - rozvaděč			