


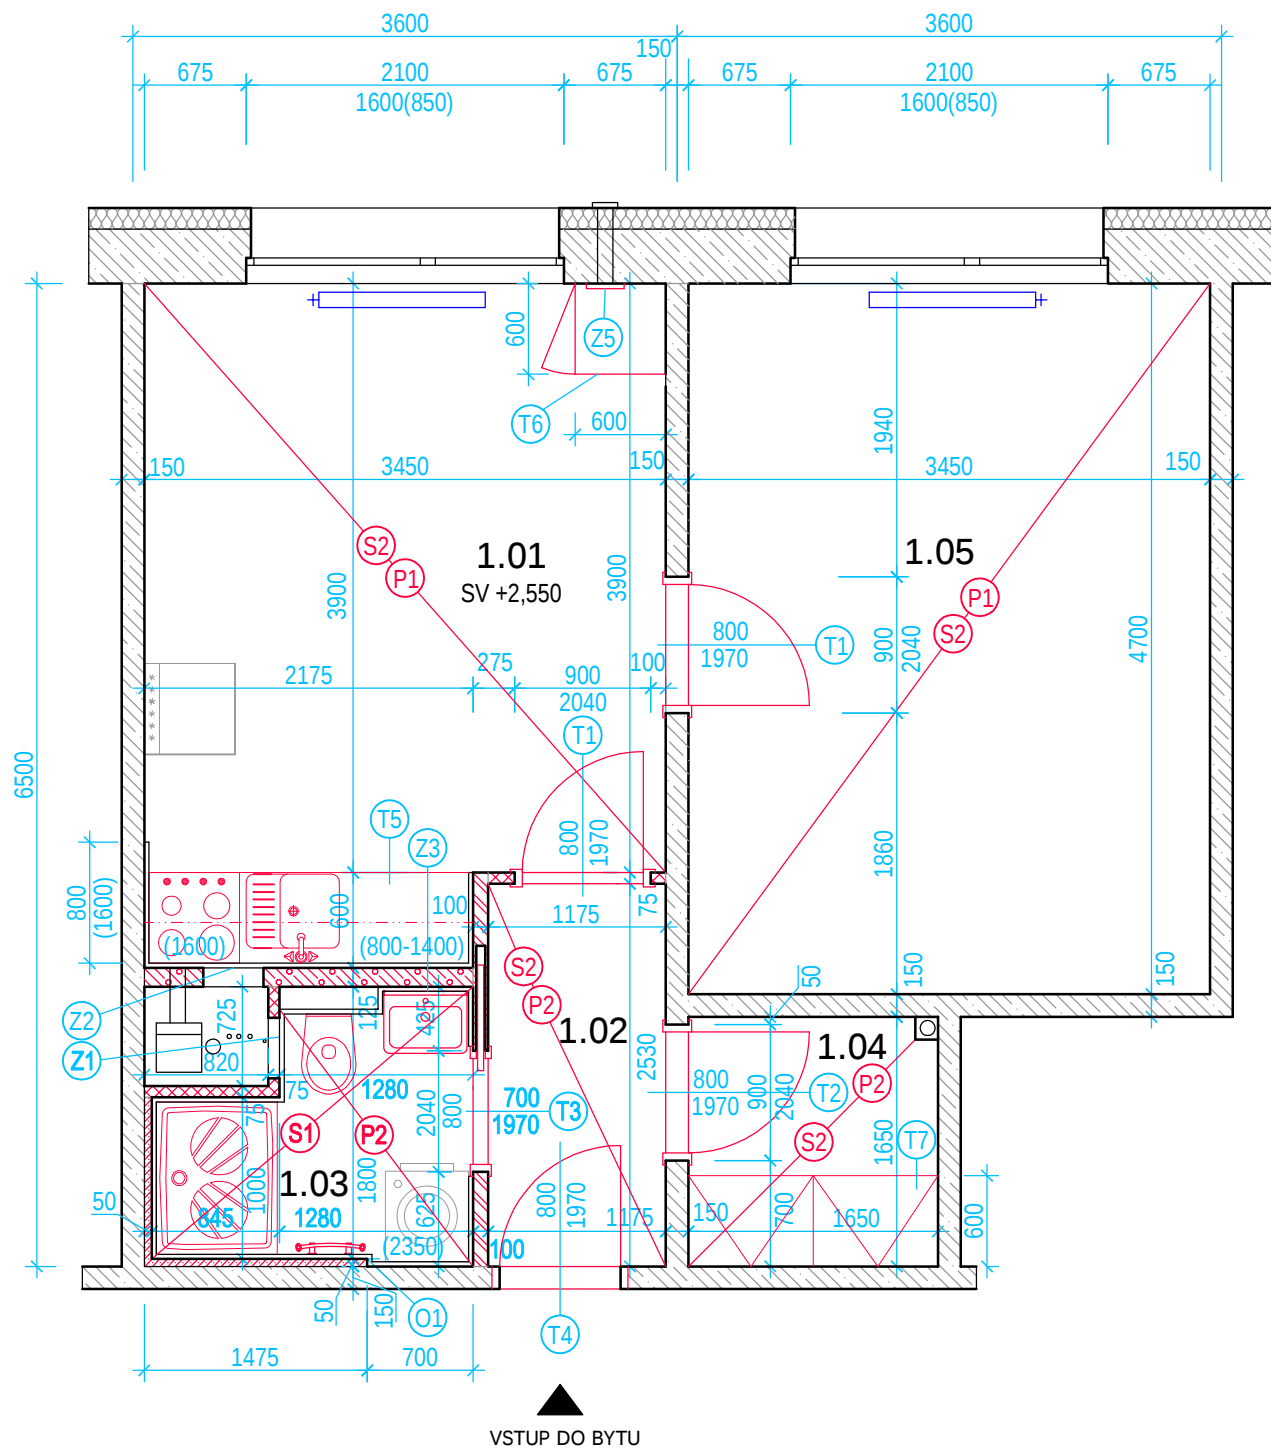

POPIS SKLADEB

P1 - skládaná rigidní plovoucí SPC podlaha, tl. nášlapné vrstvy 0,30 mm, zátěžová třída 32	5,00 mm
- samonivelační cementová stěrka	3 mm
- penetrační nátěr	
- rychleschnoucí betonový potěr 30 MPa, vyztužená vlákny	30-70 mm
- penetrační nátěr	
- stávající beton	
P2 - keramická dlažba, protiskluzná R9	10 mm
- lepicí tmel	5 mm
- penetrační nátěr	
- hydroizolační stěrka včetně bandáží	3 mm
- penetrační nátěr	
- rychleschnoucí betonový potěr 30 MPa, vyztužená vlákny	30-70 mm
- penetrační nátěr	
- stávající beton	

LEGENDA MÍSTNOSTÍ

Č.M.	NÁZEV MÍSTNOSTI	PODLAHA	M²	SOKL
1.01	POKOJ S KUCHYŇSKÝM KOUTEM	RIGIDNÍ SPC SKLÁDANÁ PODLAHA	14,80	MDF LIŠTA
1.02	PŘEDSÍŇ	KERAMICKÁ DLAŽBA	3,03	KERAMICKÝ SOKLÍK v 70 mm
1.03	KOUPELNA + WC	KERAMICKÁ DLAŽBA	3,15	KERAMICKÝ OBKLAD v. 2350 mm
1.04	ŠATNA	KERAMICKÁ DLAŽBA	2,70	KERAMICKÝ SOKLÍK v 70 mm
1.05	POKOJ	RIGIDNÍ SPC SKLÁDANÁ PODLAHA	16,20	MDF LIŠTA

LEGENDA HMOT

	železobeton
	bílé pórobetonové tvárnice tl. 125 mm
	bílé pórobetonové tvárnice tl. 100 mm
	bílé pórobetonové tvárnice tl. 75 mm
	bílé pórobetonové tvárnice tl. 50 mm
	bourané konstrukce
	nové konstrukce
	repasované konstrukce

LEGENDA ZNAČEK

- Z1 - SDK revizní dvířka 400/600, klik-klak pod obklad
Z2 - plechová revizní dvířka 600/600
Z3 - zrcadlo 450/600 s fazetou 15 mm nalepeno na obklad
O1 - napojení pračky na vodu a odpad zabudované ve zdi

POPIS PRACÍ

- instalační modul WC pro montáž na stěnu s obezděním, nové závěsné WC se sedátko se zpomalovačem padání(soft close)
- sprchová vanička z litého mramoru 800/1000 včetně krycího panelu - neprůhledná zástěna
- keramické umyvadlo 550 mm
- elektrický topný žebřík s integrovaným regulátorem teploty 450 / 1000 mm
- nové termostatické ventily a hlavice na radiátorech, nové redukční ventily na zpátečce
- podlaha a stěny kolem sprchového koutu budou opatřeny hydroizolační stěrkou do výšky 2 m, včetně koutových bandáží.
- spára mezi obkladem a dlažbou bude vyplněna silikonem v barvě spárovací hmoty
- pórobetonové tvárnice budou v každém druhém řádu kotveny nerezovou kotvou ke stávajícímu panelu, prostor mezi příčkou a stropním panelem bude vyplněn PU pěnou

- S1 - SDK podhled v úrovni +2,350 m z impregnovaných desek určených do vlhkého prostředí tl. 12,5 mm na ocelový rošt, spáry mezi SDK a stěnou vyplněny trvale pružným tmelem
S2 - SDK podhled v úrovni +2,550 m z desek určených do běžného prostředí tl. 12,5 mm na ocelový rošt, spáry mezi SDK a stěnou vyplněny trvale pružným tmelem

POZNÁMKA

- veškeré pracovní postupy budou provedeny dle technologických předpisů daného výrobce proškolenou firmou
- při nejasnostech ohledně postupu stavebních prací je nutné přizvat odpovědného projektanta
- zhotovitel stavby zodpovídá za dodržování BOZP, PO a ostatních právních předpisů a norem ČSN při provádění díla např. (zákon č.350/2012 Sb. - Stavební zákon, vyhláška č.268/2009 Sb. o technických požadavcích na stavby.
- veškeré rozměry je zhotovitel povinen ověřit přímo na stavbě před zahájením prací.

ODPOVĚDNÝ PROJEKTANT:	Ing. Radek Vlašín		
PROJEKTANT:	Ing. Radek Vlašín		
STAVEBNÍK:	Statutární město Brno, MČ Brno-Židenice, Gajdošova 7, 615 00		
MÍSTO STAVBY:	Stará Osada 3983/26, 3982/28, 3981/30, 3979/32, 3980/34		
STAVBA:		FORMÁT:	A3
OPRAVA BYTOVÉ JEDNOTKY 2+kk-L DPS Stará Osada		STUPEŇ:	DPS
Brno-Židenice, 615 00		DATUM:	12.2023
ARCHITEKTONICKO STAVEBNÍ REŠENÍ		MĚŘÍTKO:	1:50
VÝKRES:	PŮDORYS - nový stav	PARÉ	Č. VÝKRESU D1-1.04