


VODOVOD

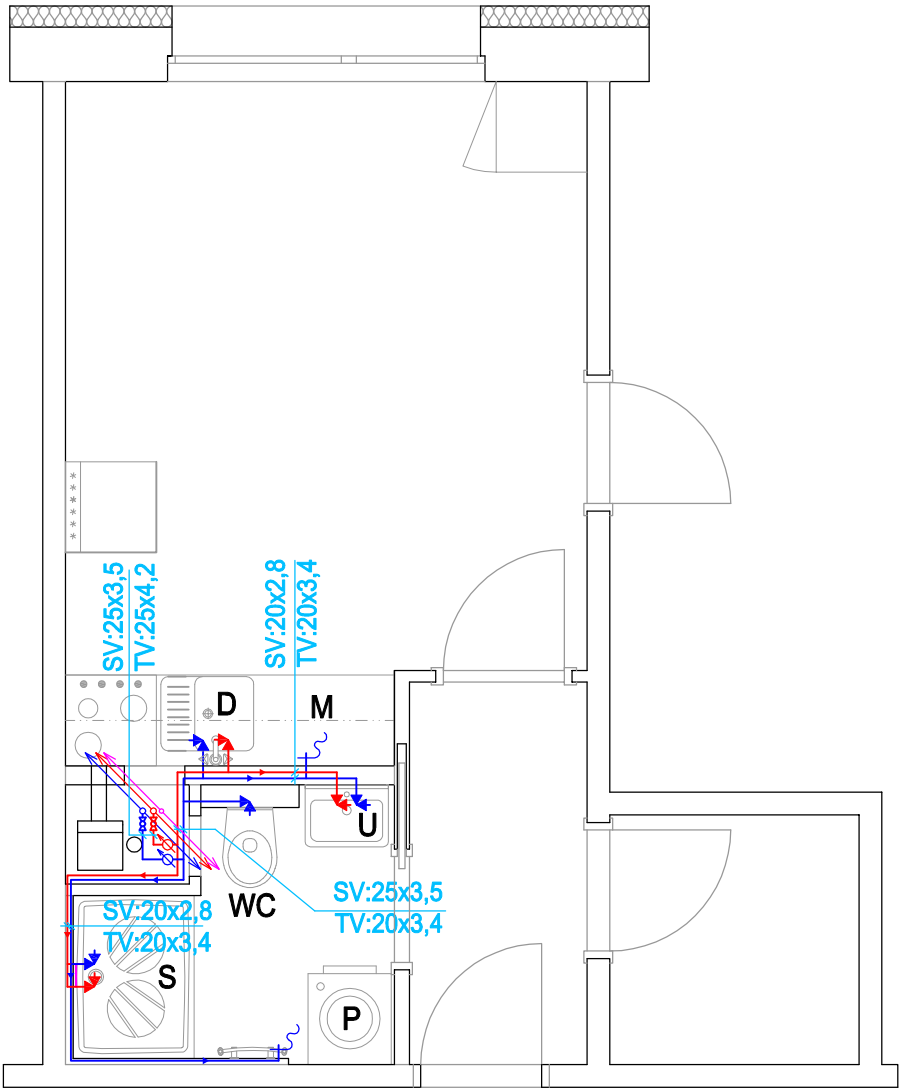

VSTUP DO BYTU


LEGENDA

- vodoměr
- kulový kohout
- rohový ventil s filtrem
- výtokový ventil pro pračku (součást sdružené armatury se zápachovou uzávěrkou)

POZNÁMKA

- potrubí studené vody bude provedeno z PPR PN 20, tl. návlekové izolace 6 mm
- potrubí teplé vody bude provedeno z PPR PN 20, tl. návlekové izolace 6 mm
- závitové armatury jsou označeny jmenovitou světlostí
- uspořádání rozvodů je nutné upřesnit při provádění stavby a koordinovat s ostatními profesemi
- značení vodovodního potrubí ve výkrese: vnější průměr x tloušťka stěny
- přípojevací kanalizační potrubí bude provedeno z PP HT, ve výkrese je značen vnitřní průměr potrubí
- výška bytových uzávěrů a vodoměrů bude uzpůsobena dle polohy plynoměru a revizních dvířek do instalační šachty předpokládaná výška je 1,3 m nad podlahou

KANALIZACE

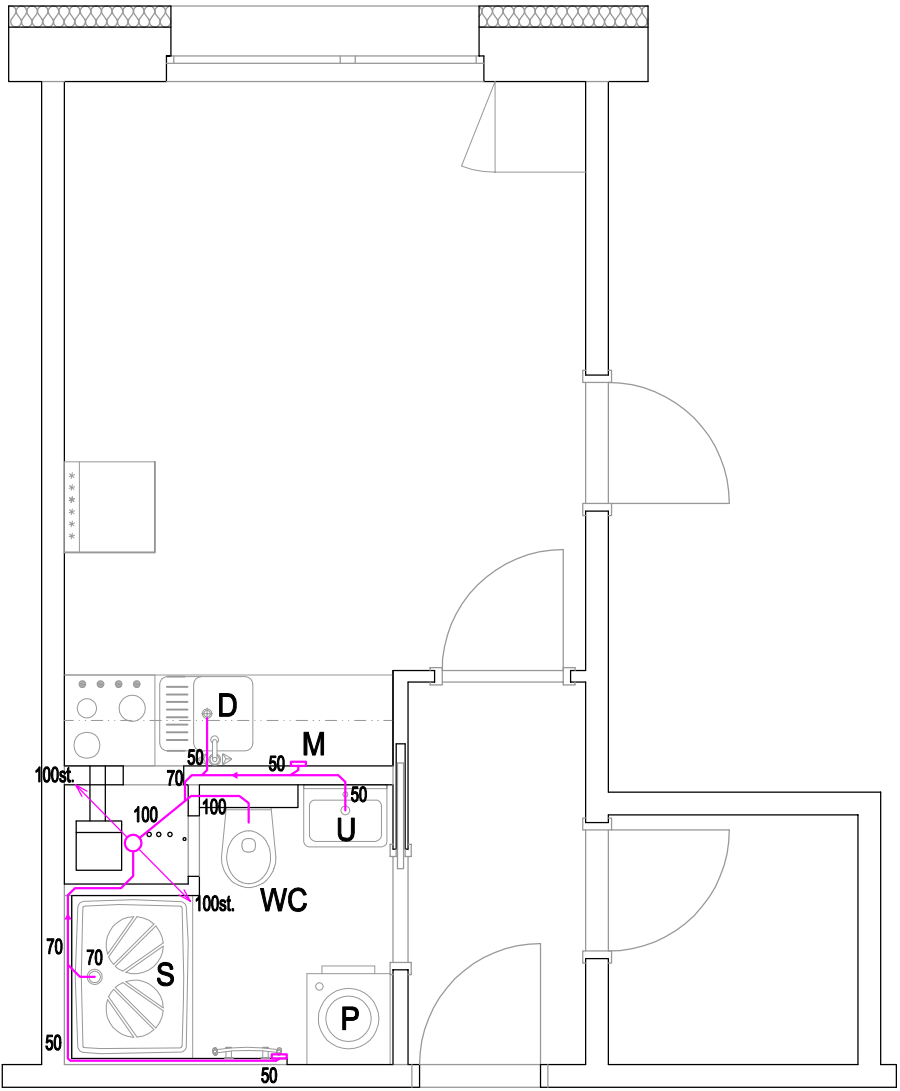

VSTUP DO BYTU

LEGENDA ČAR

- studená voda
- teplá voda
- kanalizace

LEGENDA ZAŘIZOVACÍCH PŘEDMĚTŮ

- U** - keramické umyvadlo 55 cm, zápachová uzávěrka, 2xrohový ventil s filtrem stojánková baterie, montážní souprava pro uchycení do zdiva
- WC** - závěsný keramický klozet, instalační modul pro závěsné WC montáž na stěnu včetně ovládacího tlačítka a hluk tlumící vložkou, termoplastické sedátko soft-close
- D** - nerezový dřez včetně zápachové uzávěry je stávající 2x rohový ventil s filtrem - nové, stojánková baterie - stávající
- S** - sprchová vanička z litého mramoru 800/1000 včetně krycího panelu, skleněná sprchová zástěna, nástěnná sprchová baterie, sprchový set (ruční sprcha, hadice, sprchová tyč, zápachová uzávěra pro sprchovou vaničku)
- M** - příprava pro myčku nádobí, rohový ventil s filtrem 1/2x3/4" sdružený pod omítkou
- P** - příprava pro pračku, rohový ventil s filtrem 1/2x3/4" sdružený pod omítko

POZNÁMKA

- veškeré pracovní postupy budou provedeny dle technologických předpisů daného výrobce proškolenou firmou
- při nejasnostech ohledně postupu stavebních prací je nutné přizvat odpovědného projektanta
- zhotovitel stavby zodpovídá za dodržování BOZP, PO a ostatních právních předpisů a norem ČSN při provádění díla např. (zákon č.350/2012 Sb. - Stavební zákon, vyhláška č.268/2009 Sb. o technických požadavcích na stavby.
- veškeré rozměry je zhotovitel povinen ověřit přímo na stavbě před zahájením prací.

|   |                                                              |          |                       |
|---|--------------------------------------------------------------|----------|-----------------------|
| ODPOVĚDNÝ PROJEKTANT:                                                                                                | Ing. Radek Vlašín                                            |          |                       |
| PROJEKTANT:   | Ing. Radek Vlašín                                            |          |                       |
| STAVEBNÍK:   | Statutární město Brno, MČ Brno-Židenice, Gajdošova 7, 615 00 |          |                       |
| MÍSTO STAVBY:   | Stará Osada 3983/26, 3982/28, 3981/30, 3979/32, 3980/34      |          |                       |
| STAVBA:<br>OPRAVA BYTOVÉ JEDNOTKY 2+kk-L DPS Stará Osada<br>Brno-Židenice, 615 00<br>ARCHITEKTONICKO STAVEBNÍ ŘEŠENÍ |                                                              | FORMÁT:  | A3                    |
|   |                                                              | STUPEŇ:  | DPS                   |
|   |                                                              | DATUM:   | 12.2023               |
|   |                                                              | MĚŘÍTKO: | 1:50                  |
| VÝKRES:   | VODOVOD A KANALIZACE                                         | PARÉ     | Č. VÝKRESU<br>D1-1.09 |