


KATASTRÁLNÍ ÚZEMÍ
POVRCH ÚZEMÍ
VZDÁLENOST ŠACHET

PODÉLNÝ PROFIL

MĚŘÍTKO 1 : 500/100

STOKA B

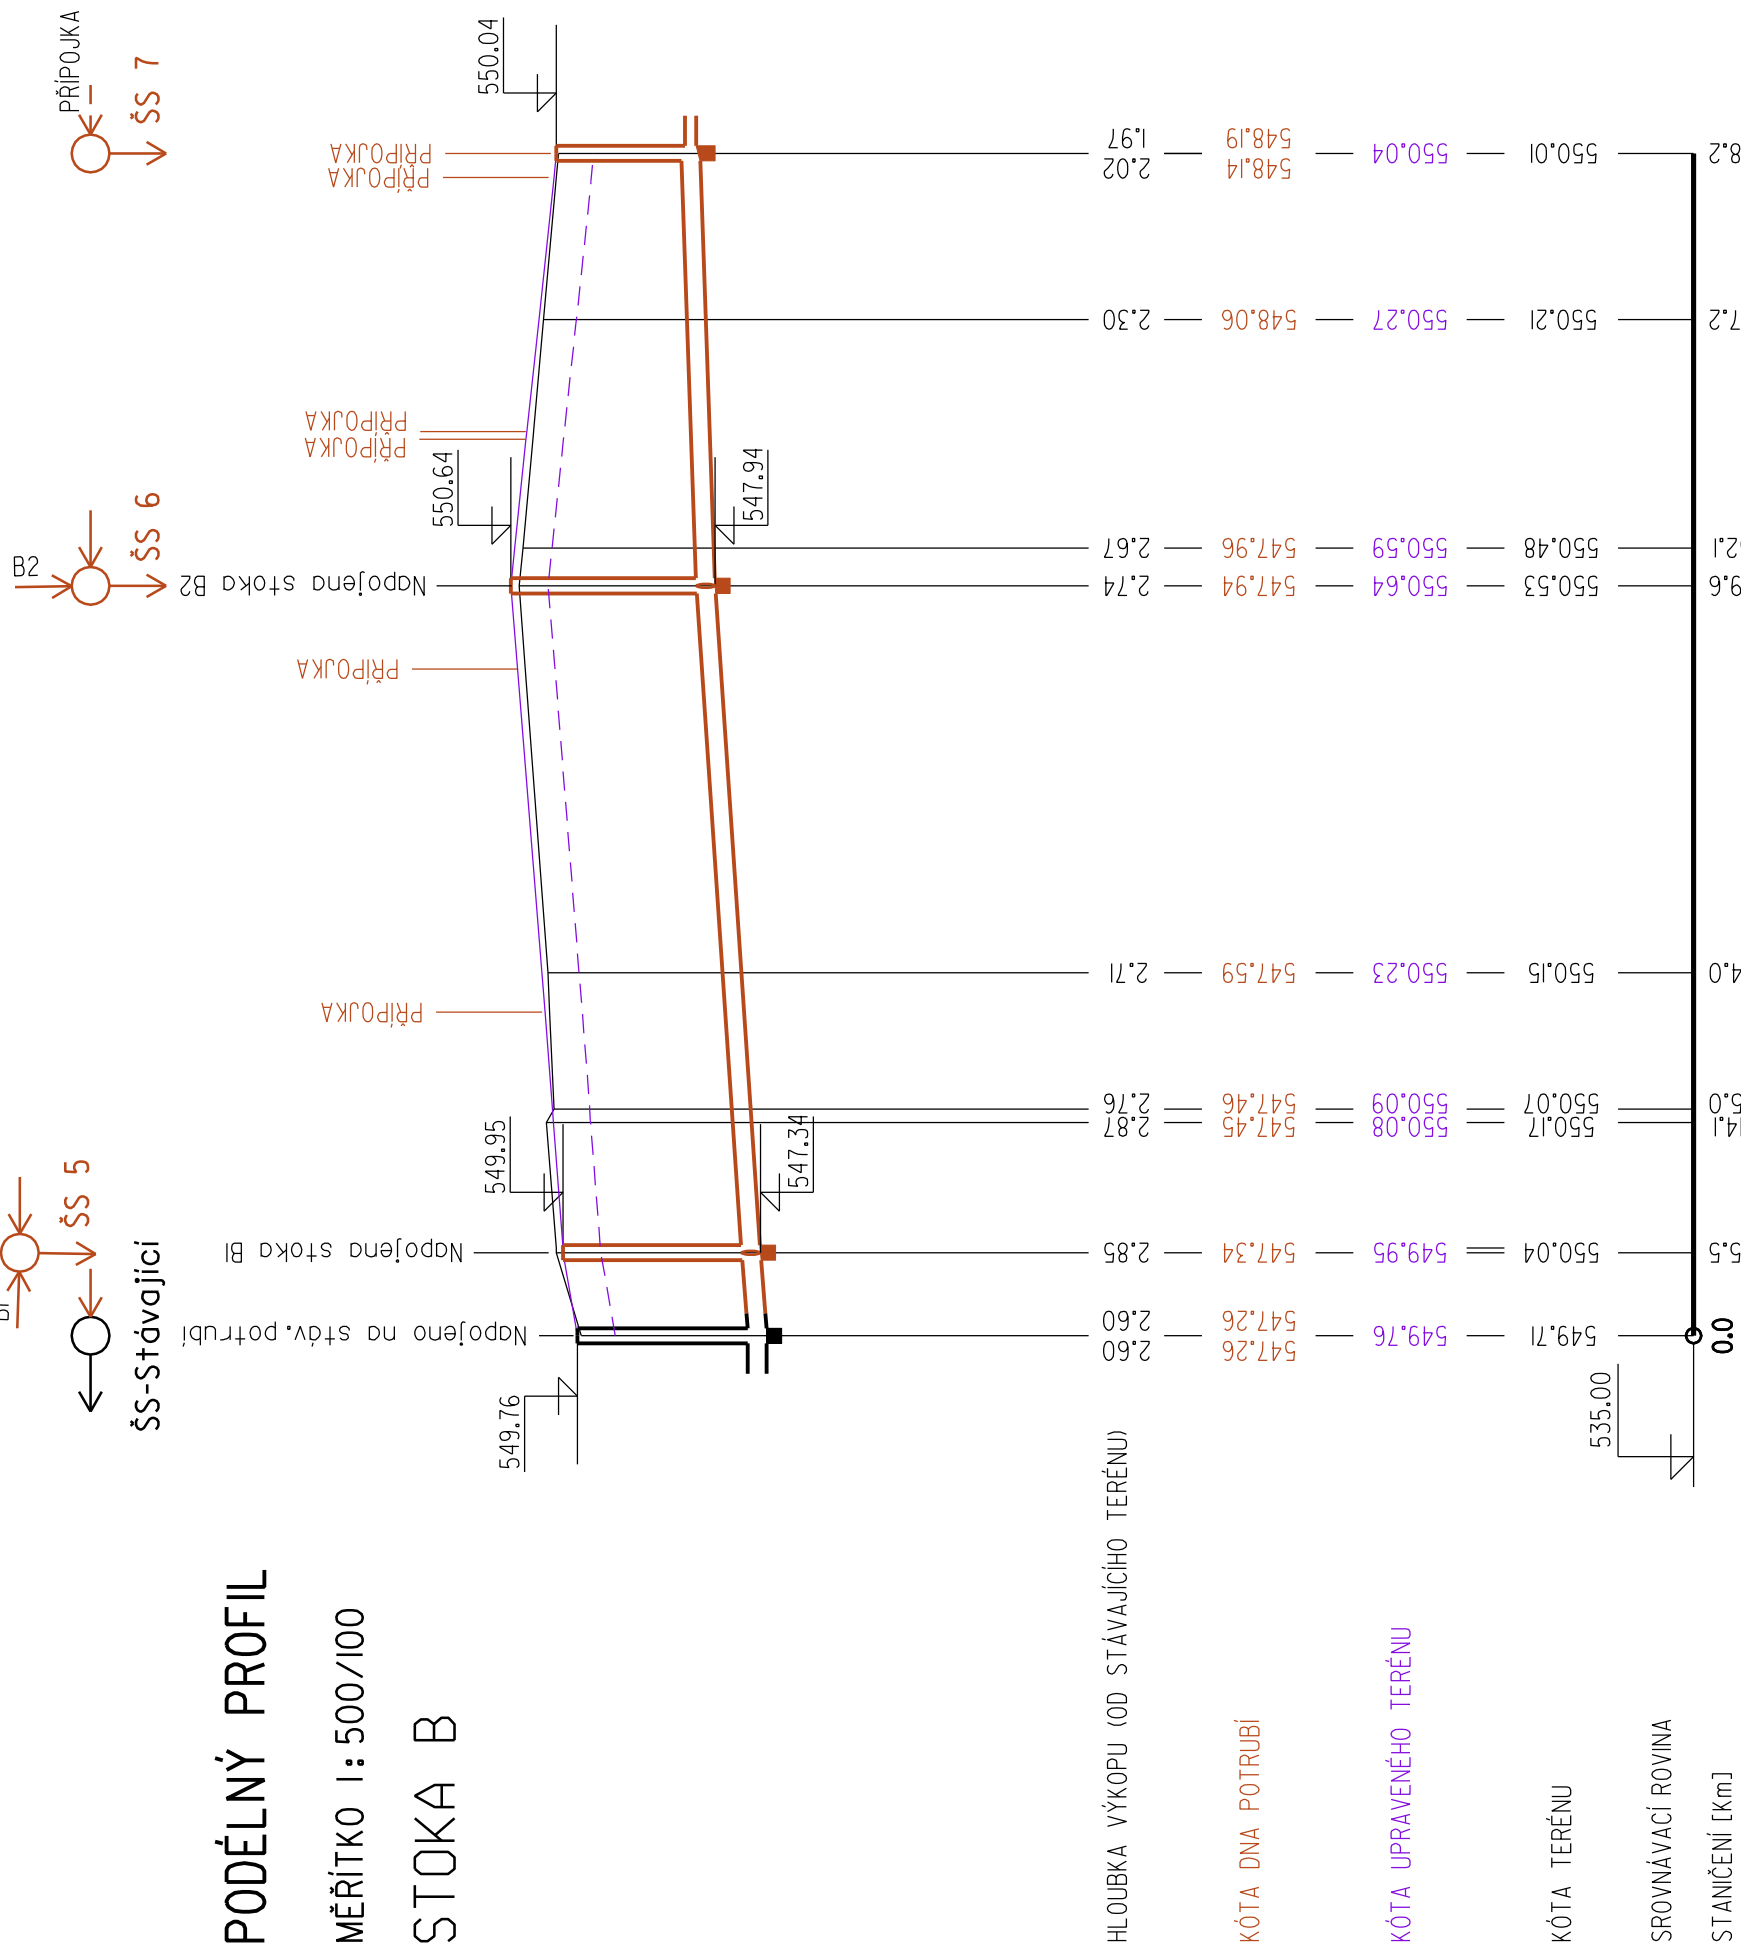


PROFIL, MATERIÁL, DÉLKA
SKLON [promile], DÉLKA [m]
KAPACITA [l/s], RYCHLOST [m/s]
NAVHRHOVANÝ PRŮTOK [l/s]

KATASTRÁLNÍ ÚZEMÍ
POVRCH ÚZEMÍ
VZDÁLENOST ŠACHET

PODÉLNÝ PROFIL

MĚŘÍTKO 1 : 500/100

STOKA B1

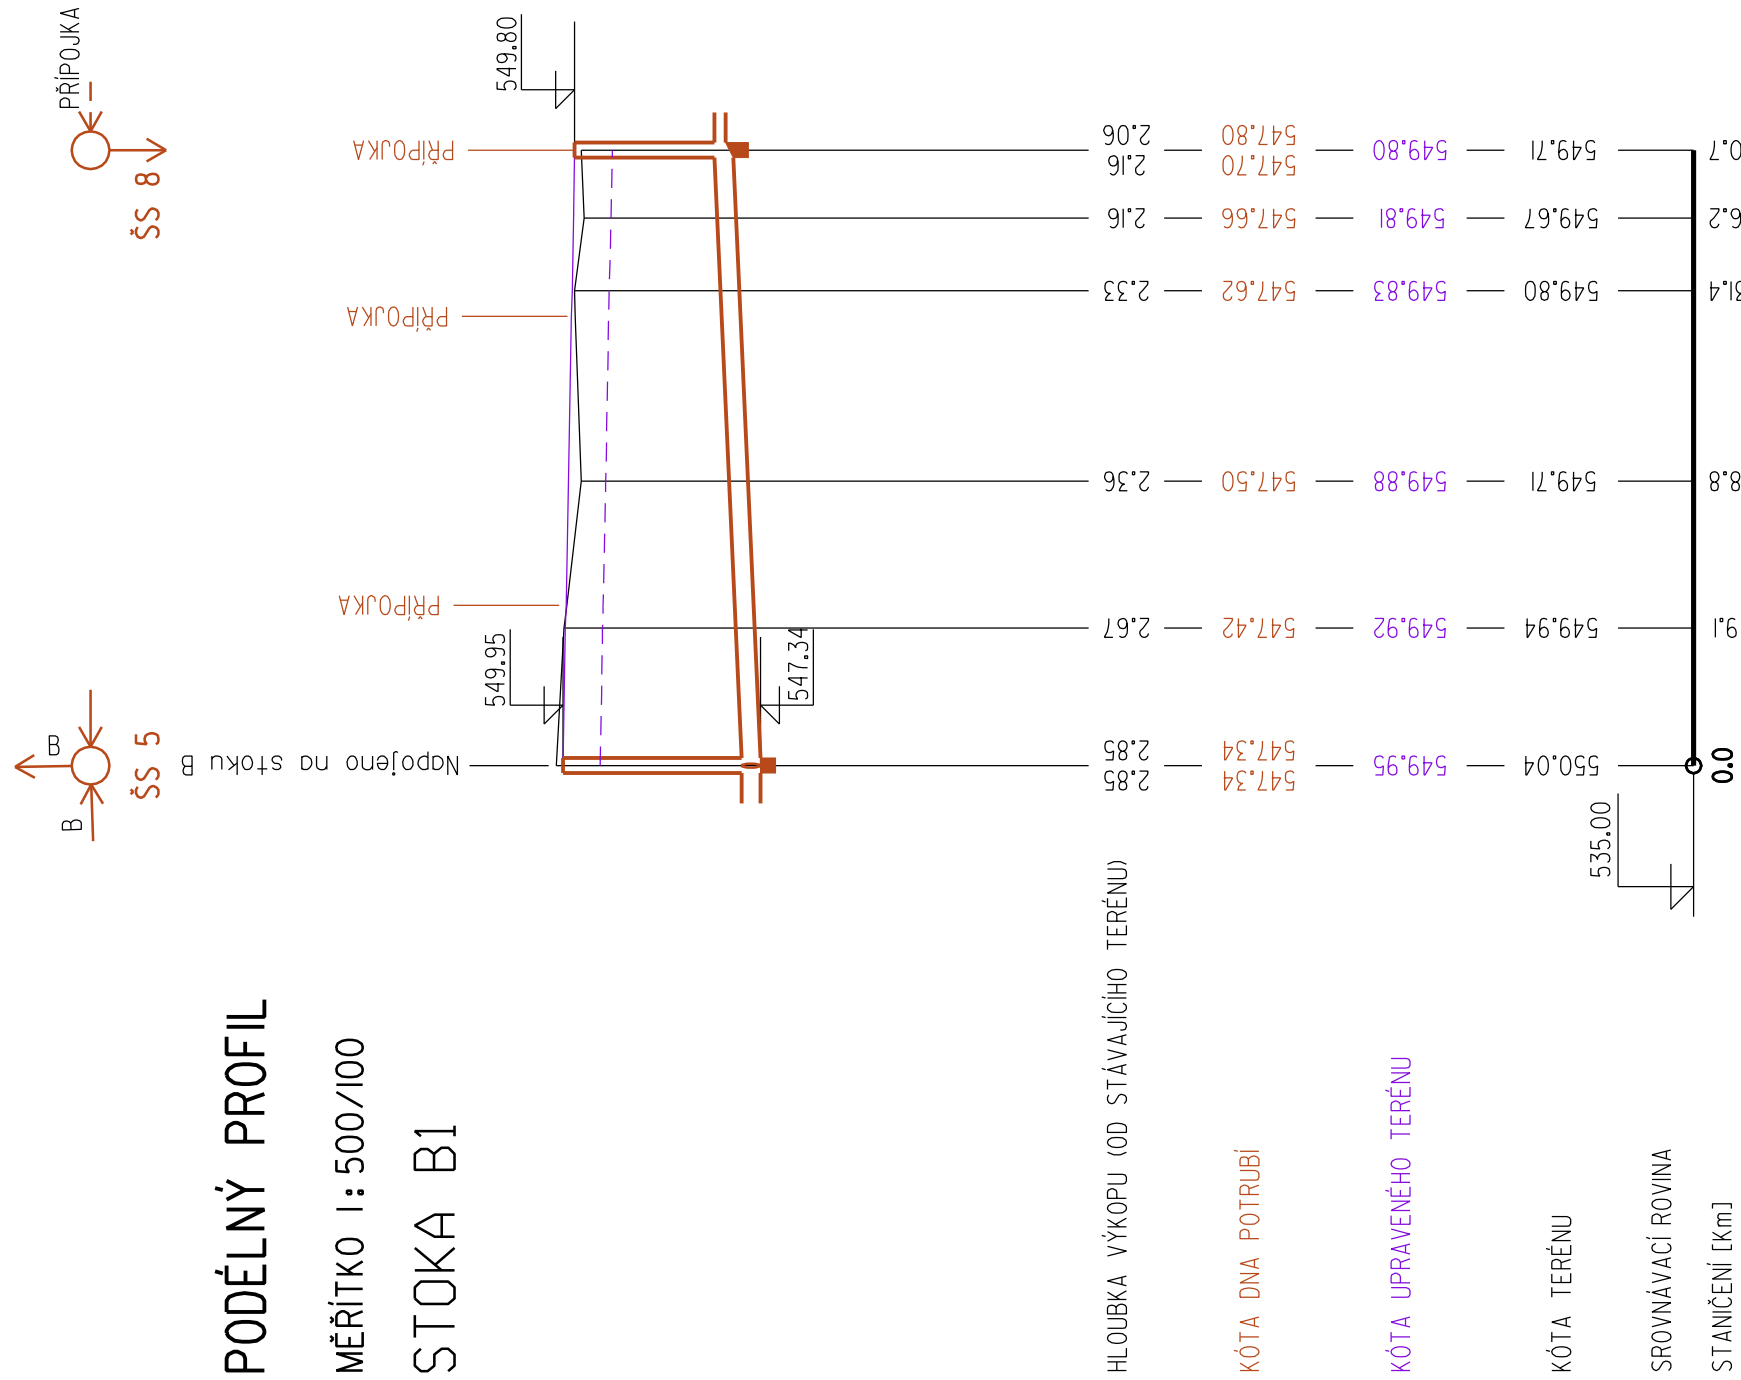


PROFIL, MATERIÁL, DÉLKA
SKLON [promile], DÉLKA [m]
KAPACITA [l/s], RYCHLOST [m/s]
NAVROVANÝ PRŮTOK [l/s]

VELKÝ BERANOV
ORNICE
40.7

PODÉLNÝ PROFIL

MĚŘÍTKO 1 : 500/100

STOKA B2

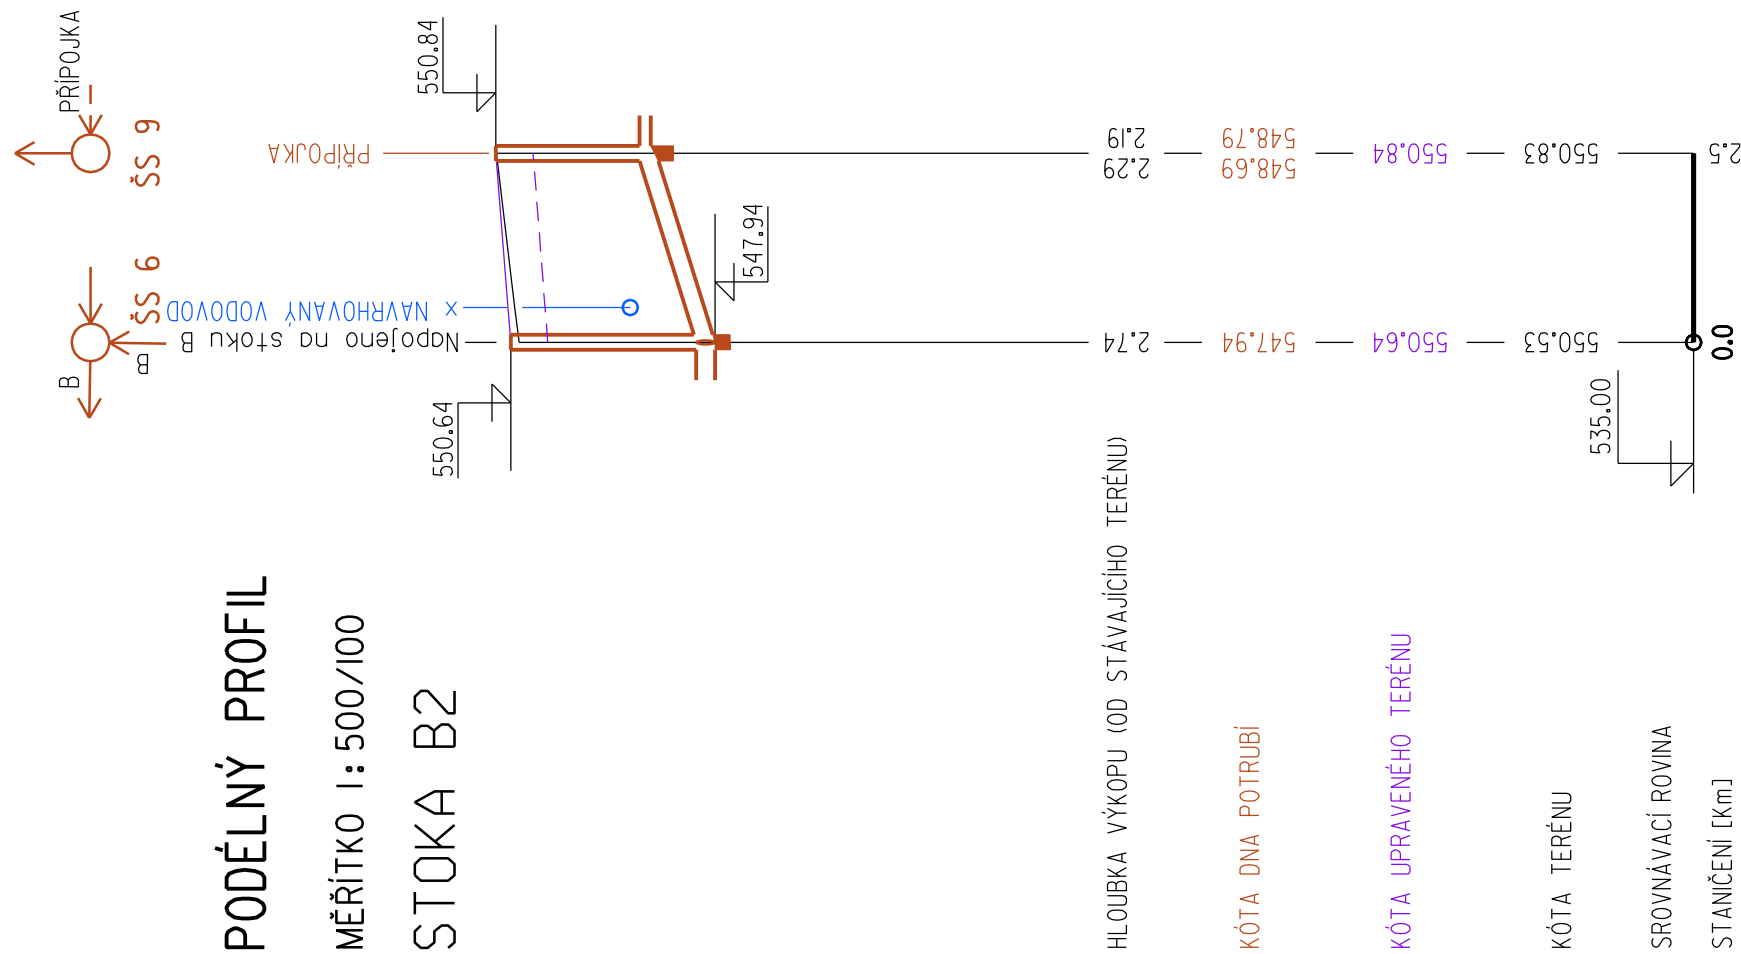

PROFIL, MATERIÁL, DÉLKA
SKLON [promile], DÉLKA [m]
KAPACITA [l/s], RYCHLOST [m/s]
NAVRHOVANÝ PRŮTOK [l/s]

IO Ø1 SPLAŠKOVÁ KANALIZACE

Zhotovitel: AGROPROJEKT Jihlava, spol.s r.o., Sroji renska 47/7,586 01 Jihlava, www.agroprojektjihlava.cz, tel.: 567 210 066				
ZODP. PROJEKT,	VYPRACOVAL	ZPRACOVATEL DILCI CASTI		
Ing. R. Hon	M. Mandát	M. Mandát		
KRAJ: Vysočina		MÍSTO:k.u. Velký Beranov	FORMÁT	
INVESTOR: Obec Velký Beranov, Velký Beranov 58, 588 21			DATUM	
AKCE:			červen 2018	
IS A KOMUNIKACE PRO 10 RD v k.u. VELKÝ BERANOV - II. ETAPA			STUPĚŇ	
IO 01 SPLAŠKOVÁ KANALIZACE, IO 02 VODOVOD			ČÍSLO ZAK.	
VÝKRES:			18 022 03	
			ARCH. ČÍSLO	
			MÉRITKO	
			ČÍSLO VÝKR.	
			IO 01	
			D.11/b) 2	
PODÉLNÉ PROFILY			I:500/100	