


PODÉLNÝ PROFIL

MĚŘÍTKO 1: 500/100

ŘAD A (II. ETAPA)

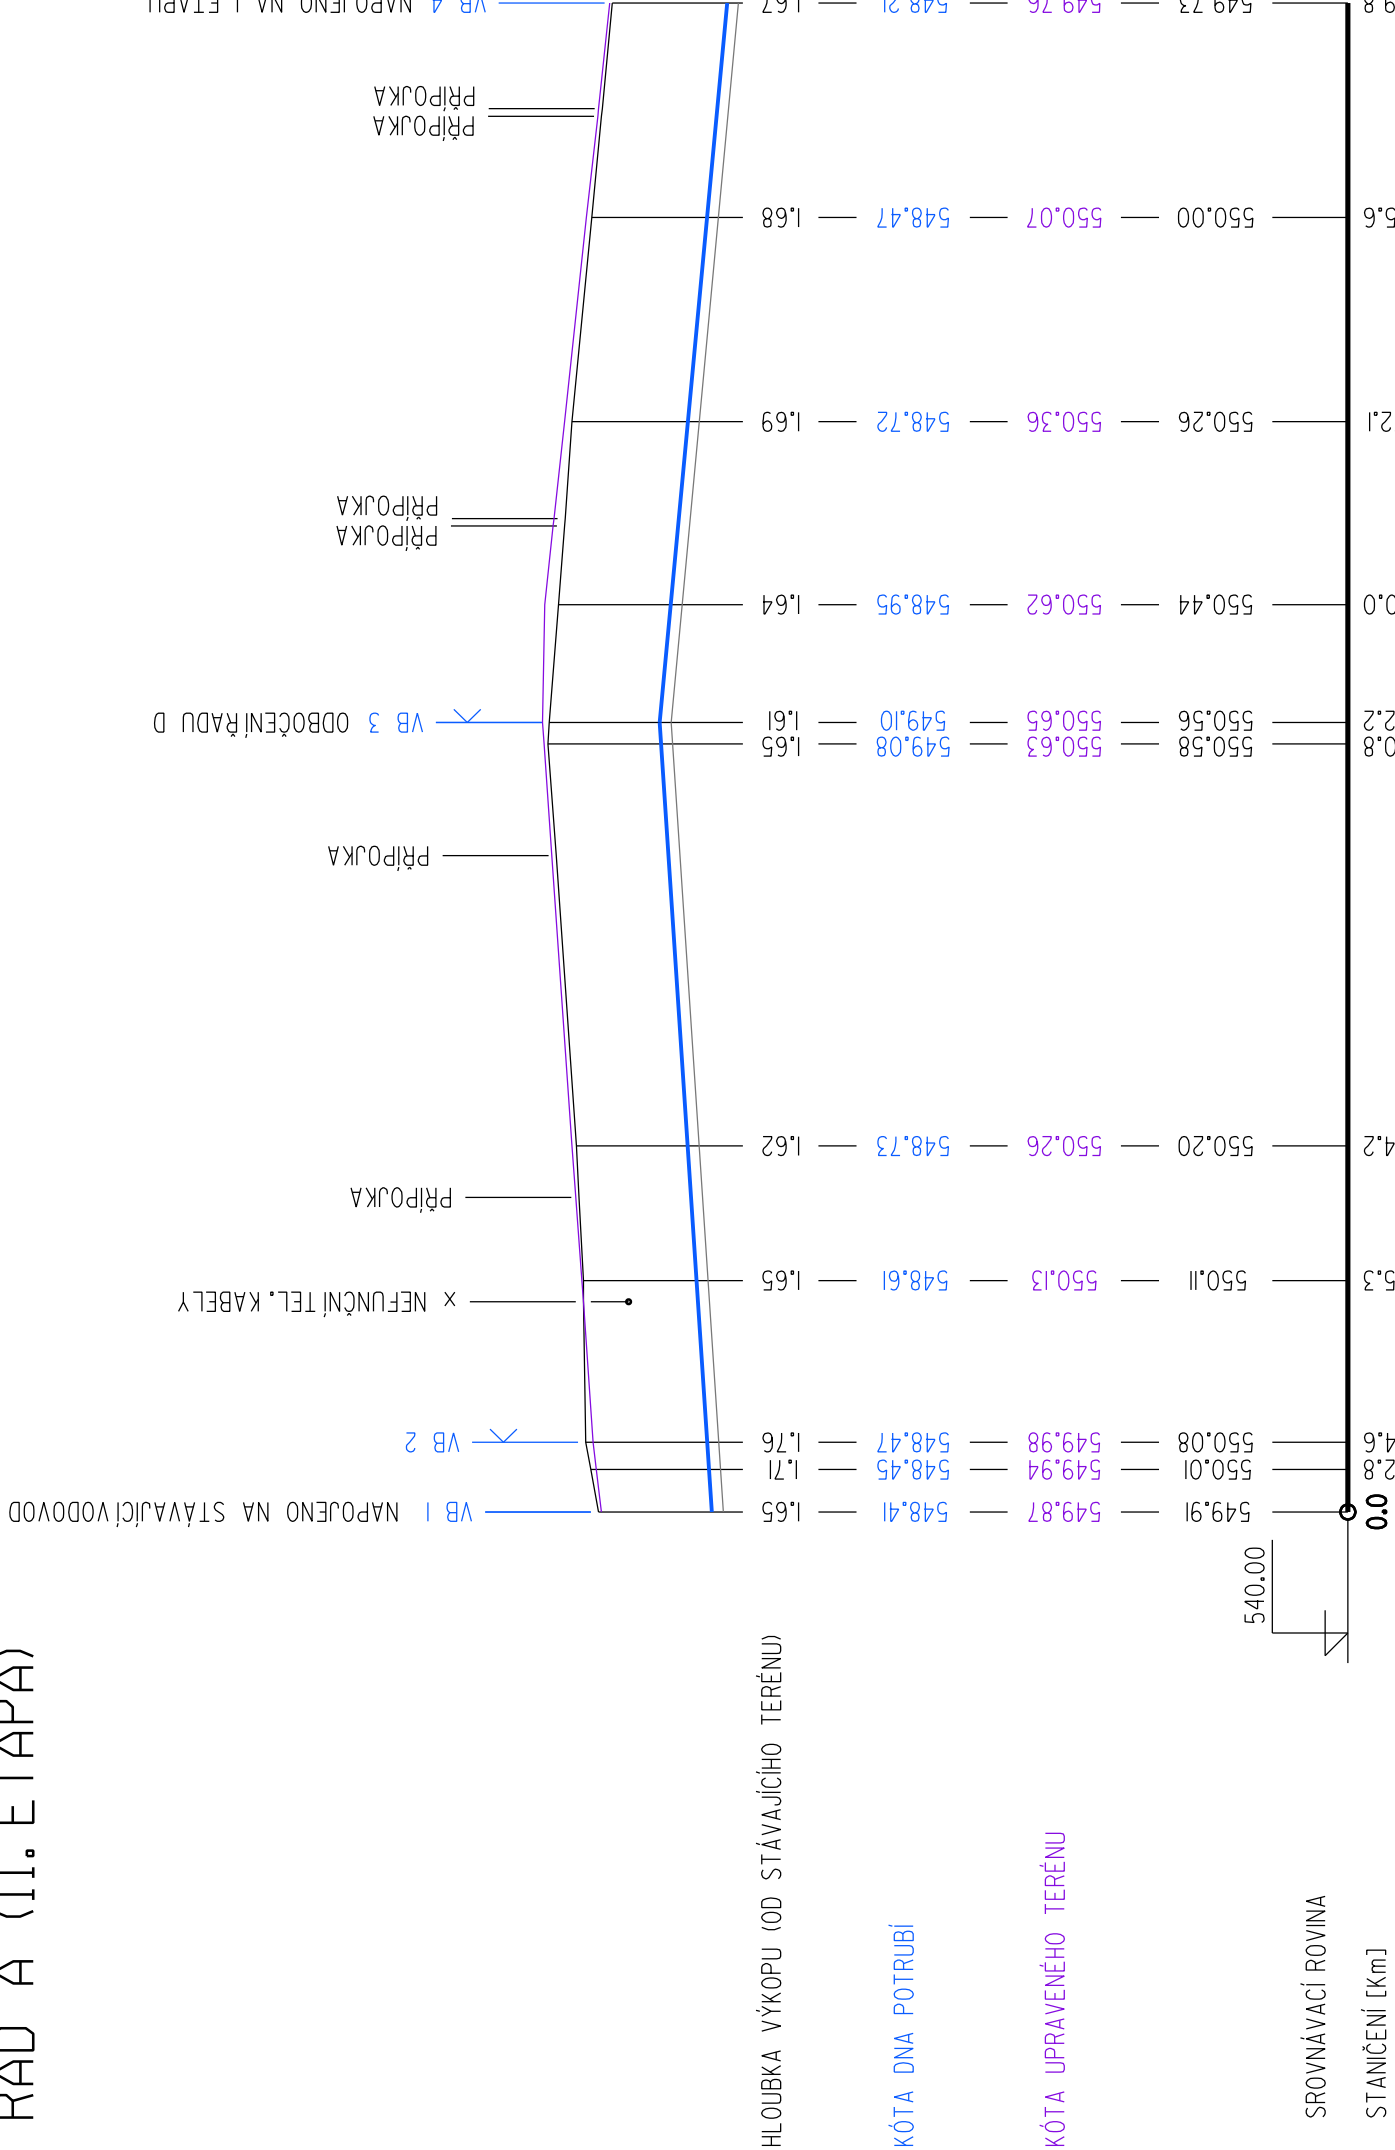

PROFIL, MATERIÁL, DÉLKA
SKLON [promile] , DÉLKA [m]


90/8.2 PE 100 RC SDR II PN 16 - 99.8

PROFIL, MATERIÁL, DÉLKA	SKLON [promile] , DÉLKA [m]
13.2	47.6

PODÉLNÝ PROFIL

MĚŘÍTKO 1: 500/100

ŘAD D

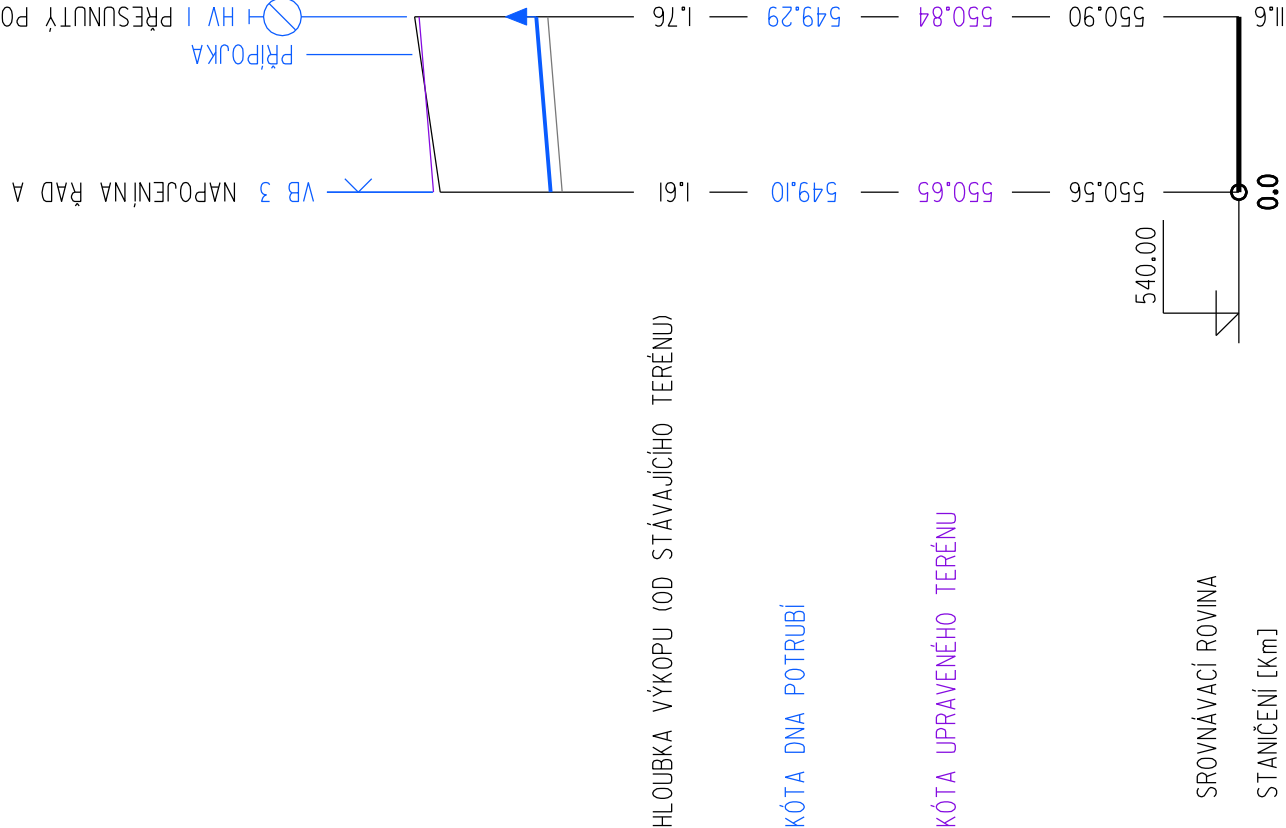

PROFIL, MATERIÁL, DÉLKA
SKLON [promile] , DÉLKA [m]

90/8.2 PE 100 RC
SDR II PN 16 - 11,6

PROFIL, MATERIÁL, DÉLKA	SKLON [promile] , DÉLKA [m]
16.4	11.6

10 Ø2 VODOVOD

Zhotovitel: AGROPROJEKT Jihlava, spol.s r.o., Strojrenská 4/7, 586 01 Jihlava, www.agroprojekt.jihlavac.cz, tel.: 567 210 066			
ZODP. PROJEKT.	VYPRACOVAL	ZPRACOVATEL	DÍLCÍ ČÁSTI
Ing. R. Hon	M. Mandát	M. Mandát	
KRAJ: Vysočina		MÍSTO: k.ú. Velký Beranov	
INVESTOR: Obec Velký Beranov, Velký Beranov 58. 588 21		DATUM	červen 2018
AKCE:		STUPĚŇ	DSP
		ČÍSLO ZAK.	18 022 03
		ARCH. ČÍSLO	
VÝKRES:		MĚŘÍTKO	ČÍSLO VÝKR. 10 02
PODÉLNÉ PROFILY		I:500/100	D.I.I.b) 2